

СИТУАЦИОННЫЙ ПЛАН ГРАНИЦ ПУБЛИЧНОГО СЕРВИТУТА,
устанавливаемого в целях складирования строительных и иных материалов, возведение
некапитальных строений, сооружений (включая ограждения, бытовки, навесы) и (или) размещение строительной
техники, которые необходимы для обеспечения строительства линейного объекта системы газоснабжения:
"Газопровод межпоселковый к пгт. Лебяжье, Лебяжского муниципального округа Кировской области"

						5300.00111.01.1623-П1002
						Газопровод нежизненный и кот. Лепеля Лепельского муниципального округа Кировской области
Изм.	Катгц	Лист	№ док	Подпись	Дата	
	Ткт	Белов А.А.			01.12.24	
Гл. архивовед	Служб. Б.В.				01.12.24	
Исполнитель	Куркин П.В.				01.12.24	
						Стадия
						Лист
						Листов
						1
						1
Исполнор	Белов В.А.				01.12.24	Ситуационный план
						000 "19461"

СХЕМА РАСПОЛОЖЕНИЯ ГРАНИЦ ПУБЛИЧНОГО СЕРВИТУТА,
устанавливаемого в целях складирования строительных и иных материалов, возведение
некапитальных строений, сооружений (включая ограждения, бытовки, навесы) и (или) размещение строительной
техники, которые необходимы для обеспечения строительства линейного объекта системы газоснабжения:
Газопровод межпоселковый к пгт. Лебяжье Лебяжского муниципального округа Кировской области"

43:00:000000:16568,
сооружение автодороги
Киров-Малмыж-Вятские Поляны (участок от
г. Киров до пересечения с а/д Казань-Пермь;
с-ть: Субъект РФ "Кировская область";
оперативное управление: "КОГКУ "Дорожный
комитет Кировской области"

Уржумское сельское
поселение Уржумского
муниципального района
Кировской области

43:35:000000:706(10),
земли сельскохозяйственного
назначения;
с-ть: 000 имени Кирова

43:35:3211

43:35:000000:39 (ЕЗП),
43:35:321101:63(6х)
земли промышленности;
Земли промышленности;
Земельный участок под а/д
Киров-Малжыс-Вятские Поляны
с-ть, Субъект РФ "Кировская область";
ПБП: Кировское областное государственное
казенное учреждение "Дорожный комитет
Кировской области"

43:35:450601

43:05:450601:688(3),
земли
сельскохозяйственного
назначения;
с-ть: 000 имени Кирова

43:35:000000:39 (ЕЗП),
43:35:45601:2013(вх)
земли промышленности;
Земли промышленности;
Земельный участок под а/д
Киров-Малмыж-Вятские Поляны
с-ть: Субъект РФ "Кировская обла
ПБП: Кировское областное государств
казенное учреждение "Дорожный ком
Кировской области"


43:35-6.91
ая зона газопровода
го давления деревня
еделовка – село
твенское Уржумского
Кировской области

Точка подключения:
"Газопровод высокого
давления д. Тередиловка -
с. Рождественское Уржумского
района Кировской области"
Дн219 ПК0


43:35:000000:698,
соружение а/д Киров-Малмыж-Вятские
Поляны-Золоткино, в собственности МО
Уржумского муниципального р-на
Кировской области

43:35:000000:706(11),
земли сельскохозяйственного
назначения;
с-ть: 000 имени Кирова

43:35:000000:5%
земельный участок под автодорогой
Киров-Малмыж-Вятские
Поляны-Андреевский-Зоткино;
с-ть: МО Уржумский муниципальный район
Кировской области

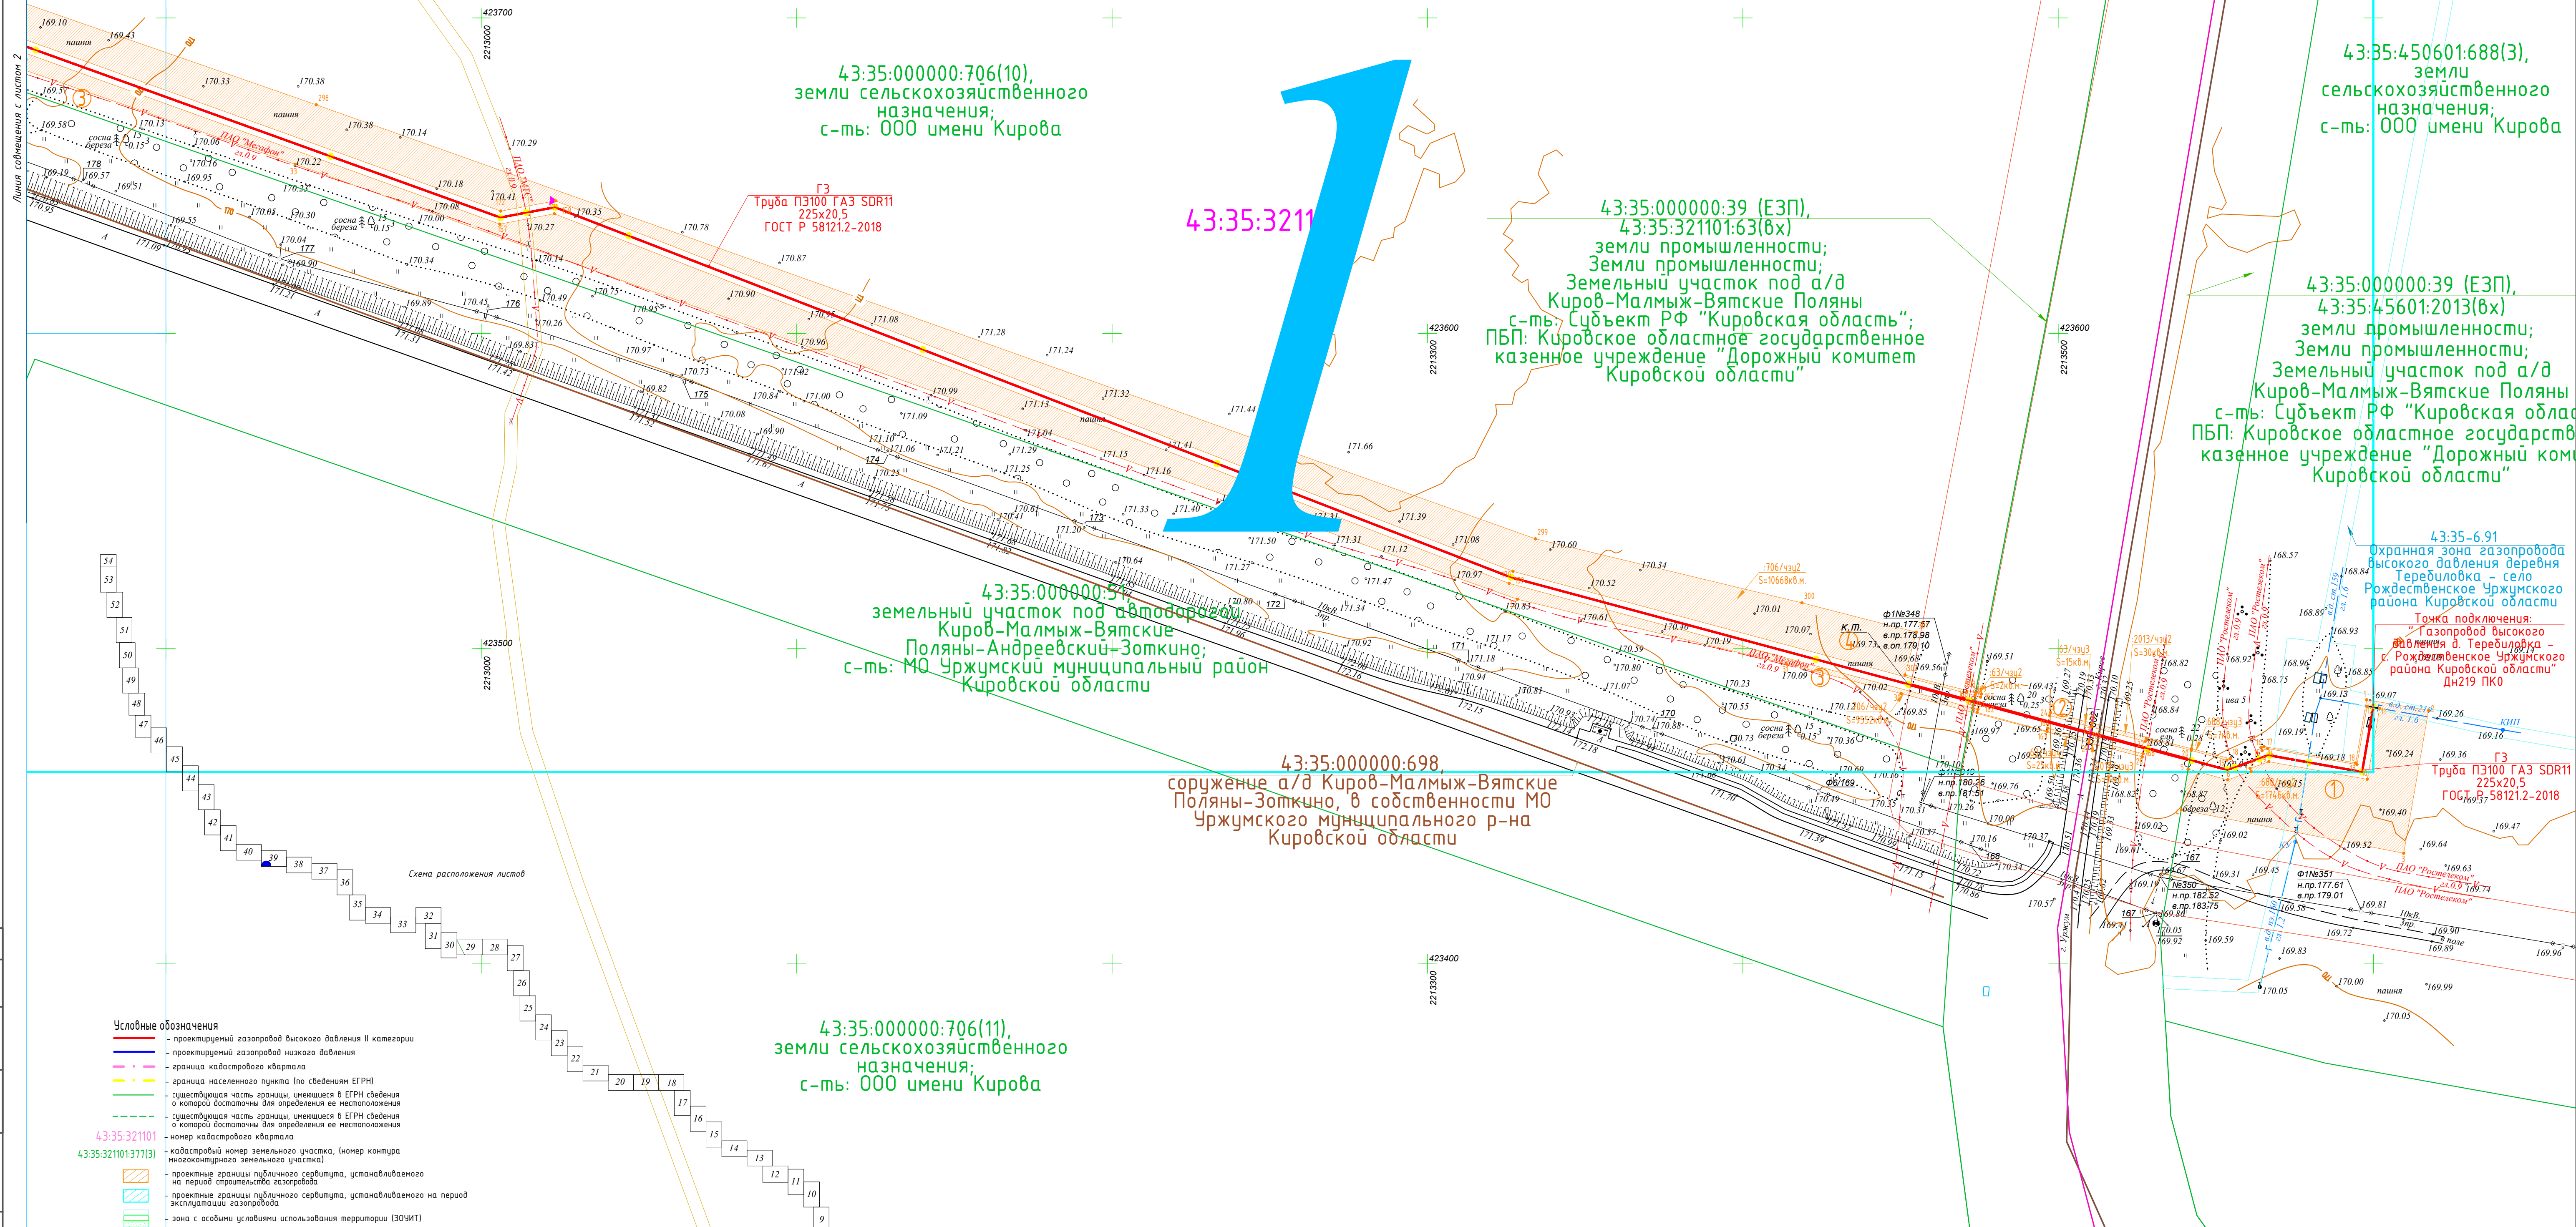

						5300.001.П.О/О.1623-ППО2			
						Газопровод межпоселковый к пгт. Лебяжье Лебяжского муниципального округа Липовской области			
<i>Изм.</i>	<i>Колуч</i>	<i>Лист № док.</i>	<i>Подп.</i>	<i>Дата</i>		<i>Проект полосы отвода</i>	<i>Стадия</i>	<i>Лист</i>	<i>Листов</i>
Разраб.	Чуренкова			01.12.24					
Проверил	Кушково		[Signature]	01.12.24					
ГИПО	Тимина			01.12.24			П	1	
<i>Н. контр.</i>	Кушково		[Signature]	01.12.24		<i>План трассы газопровода М:1000</i>	ООО "ЦНИИ"		

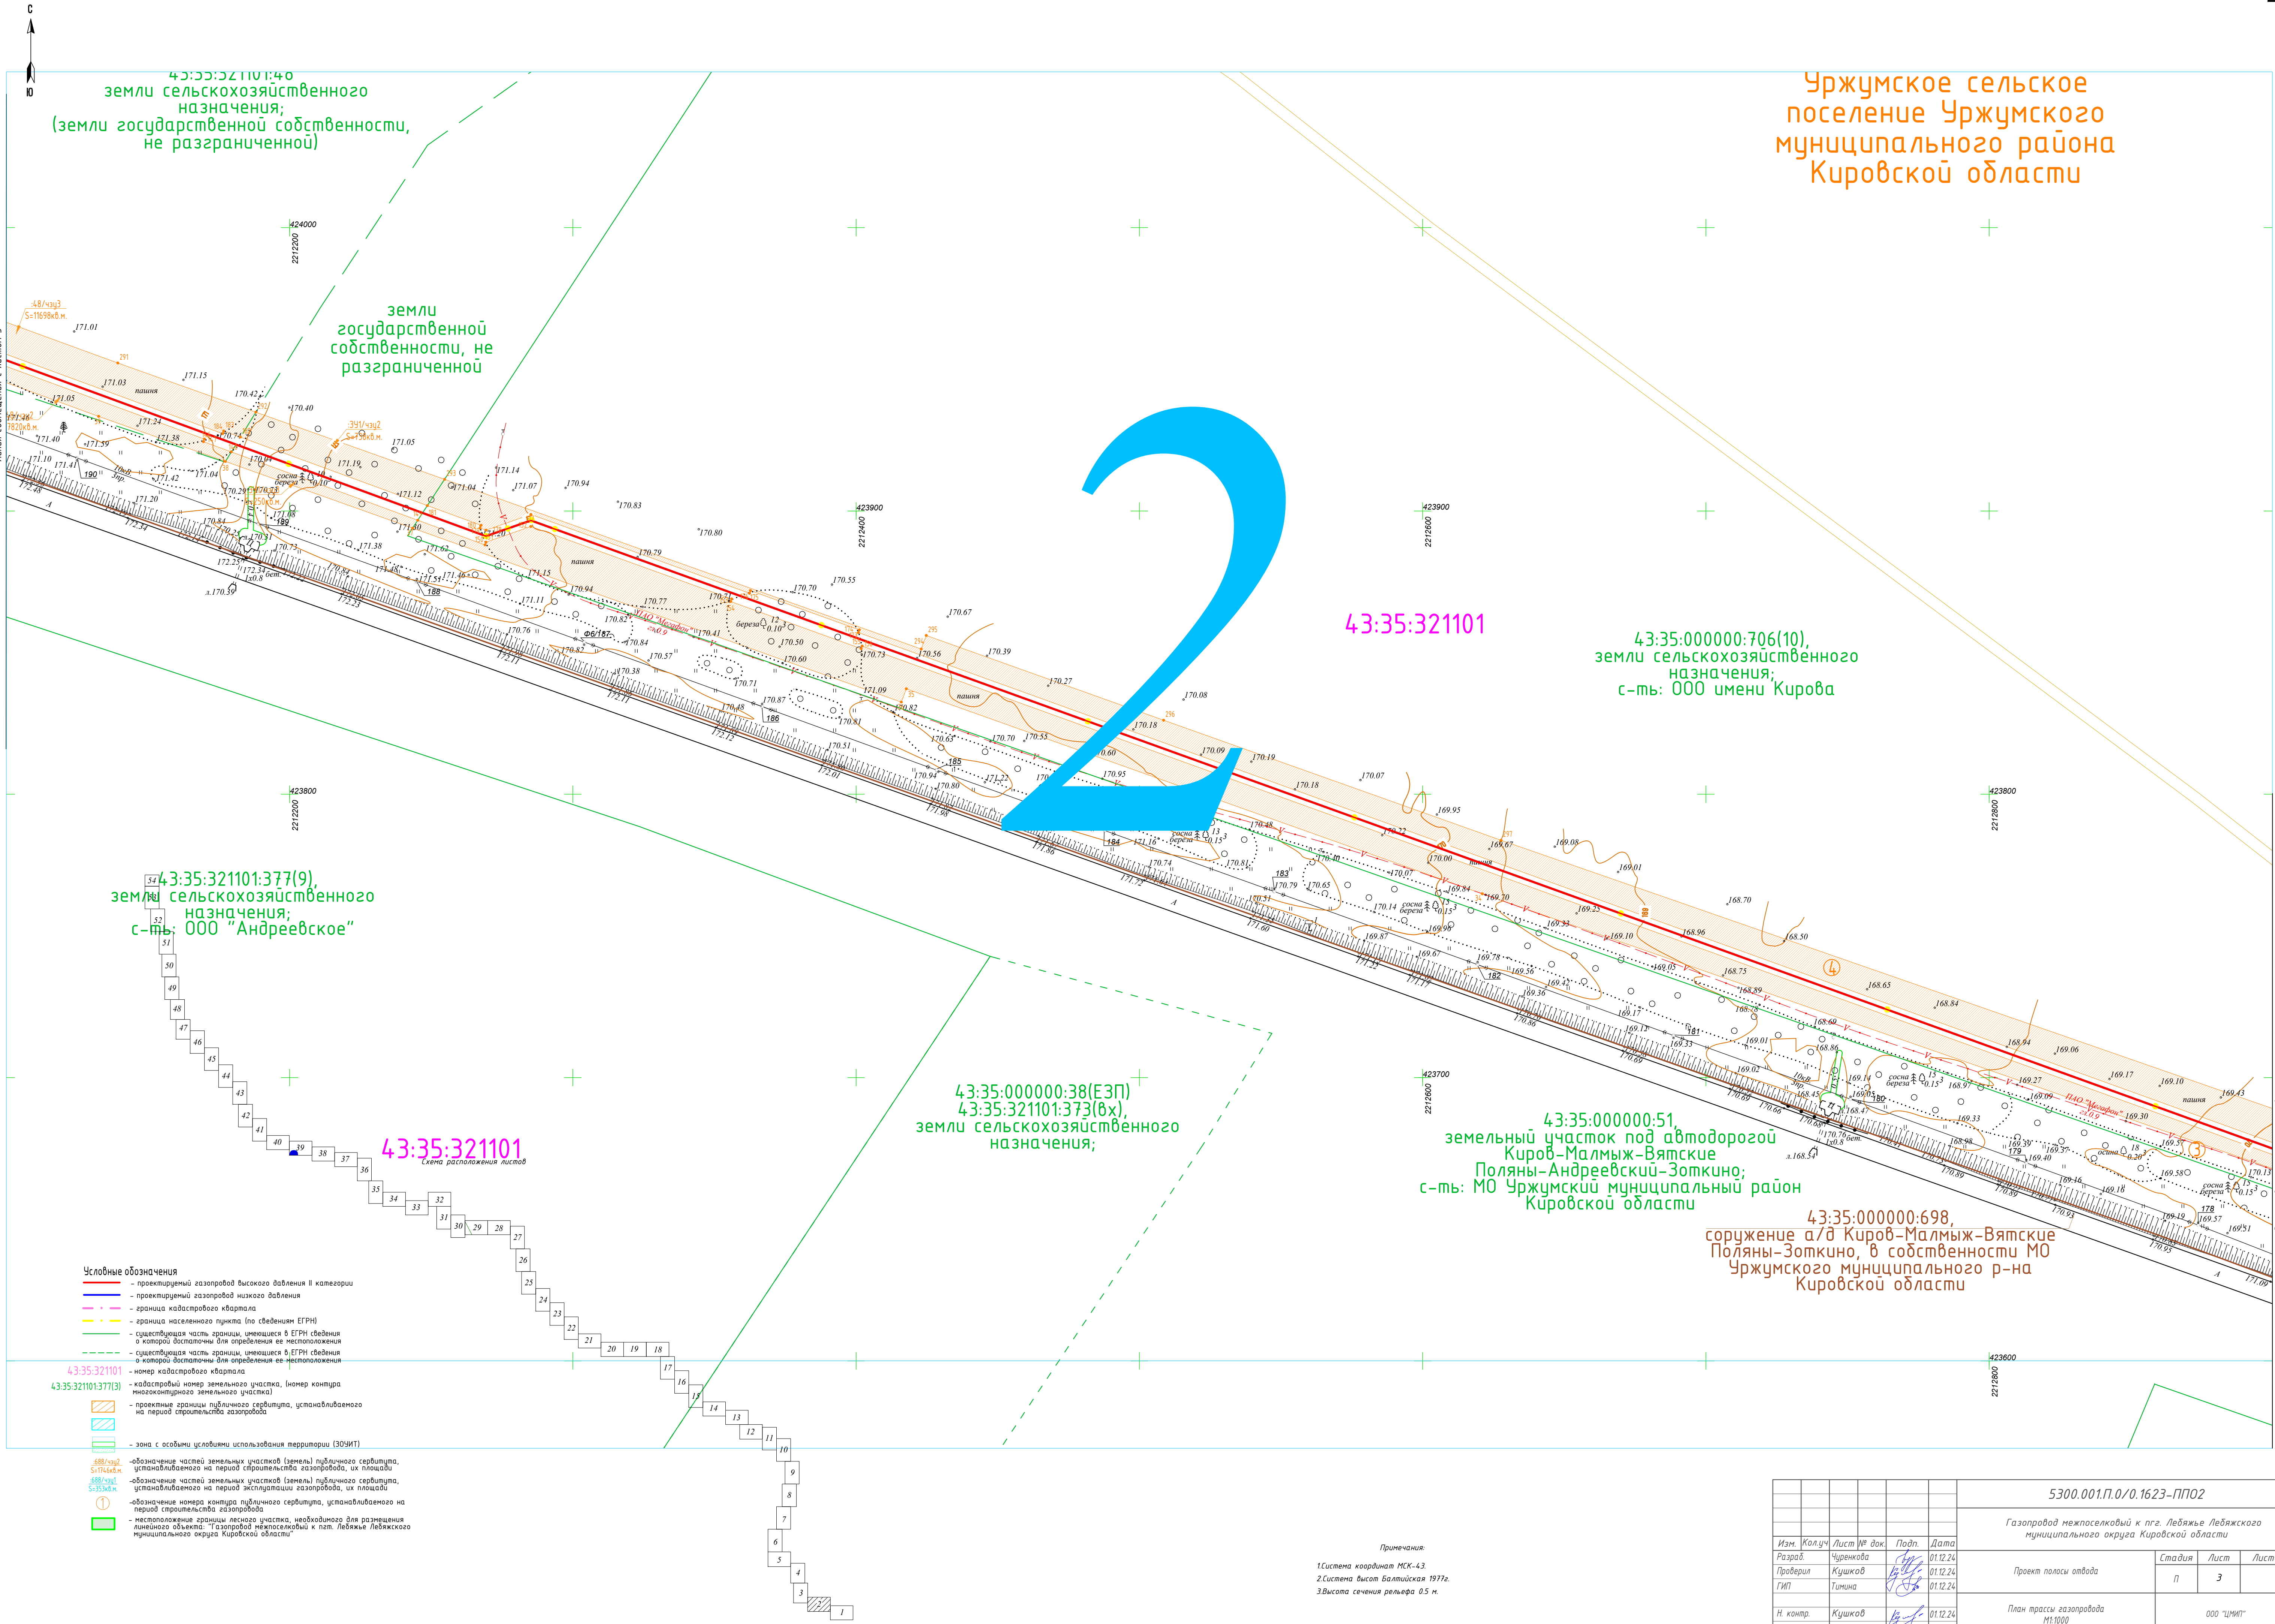

Уржумское сельское
поселение Уржумского
муниципального района
Кировской области

43:35:321101:40
земли сельскохозяйственного
назначения;
(земли государственной собственности,
не разграниченной)

земли
государственной
собственности, не
разграниченной

43:35:321101

43:35:000000:706(10),
земли сельскохозяйственного
назначения;
с-ть: 000 имени Кирова

43:35:321101:377(9),
земли сельскохозяйственного
назначения;
с-ть: 000 "Андреевское"

43:35:321101
Схема расположения листов

43:35:000000:38(ЕЗП)
43:35:321101:373(Вх),
земли сельскохозяйственного
назначения;


43:35:000000:51,
земельный участок под автодорогой
Киров-Малмыж-Вятские
Поляны-Андреевский-Зоткино;
с-ть: МО Уржумский муниципальный район
Кировской области

43:35:000000:698,
сорушение а/д Киров-Малмыж-Вятские
Поляны-Зоткино, в собственности МО
Уржумского муниципального р-на
Кировской области

- Условные обозначения
- проектируемый газопровод высокого давления II категории
 - проектируемый газопровод низкого давления
 - граница кадастрового квартала
 - граница населенного пункта (по сведениям ЕГРН)
 - существующая часть границы, имеющаяся в ЕГРН сведениях о которой достаточны для определения ее местоположения
 - существующая часть границы, имеющаяся в ЕГРН сведениях о которой достаточны для определения ее местоположения
 - номер кадастрового квартала
 - кадастровый номер земельного участка, (номер контура многоконтурного земельного участка)
 - проектные границы публичного сервитута, устанавливаемого на период строительства газопровода
 - зона с особыми условиями использования территории (ЗОУИТ)
 - обозначение частей земельных участков (земель) публичного сервитута, устанавливаемого на период строительства газопровода, их площади
 - обозначение частей земельных участков (земель) публичного сервитута, устанавливаемого на период эксплуатации газопровода, их площади
 - обозначение номера контура публичного сервитута, устанавливаемого на период строительства газопровода
 - местоположение границ лесного участка, необходимого для размещения линейного объекта: "Газопровод межпоселковый к пгт. Лебяжье Лебяжского муниципального округа Кировской области"

Примечания:
1. Система координат МСК-43.
2. Система высот Балтийская 1977г.
3. Высота сечения рельефа 0,5 м.

						5300.001.П.0/0.1623-ПП02			
						Газопровод межпоселковый к пгт. Лебяжье Лебяжского муниципального округа Кировской области			
Изм.	Колуч.	Лист	№ док.	Подп.	Дата	Проект полосы отвода	Стадия	Лист	Листов
Разраб.		Чуренкова			01.12.24		П	3	
Проверил		Кушкова			01.12.24				
ГИП		Тучина			01.12.24	План трассы газопровода М:1000	000 "ЧИП"		
Н. контр.		Кушкова			01.12.24				
Формат А1									

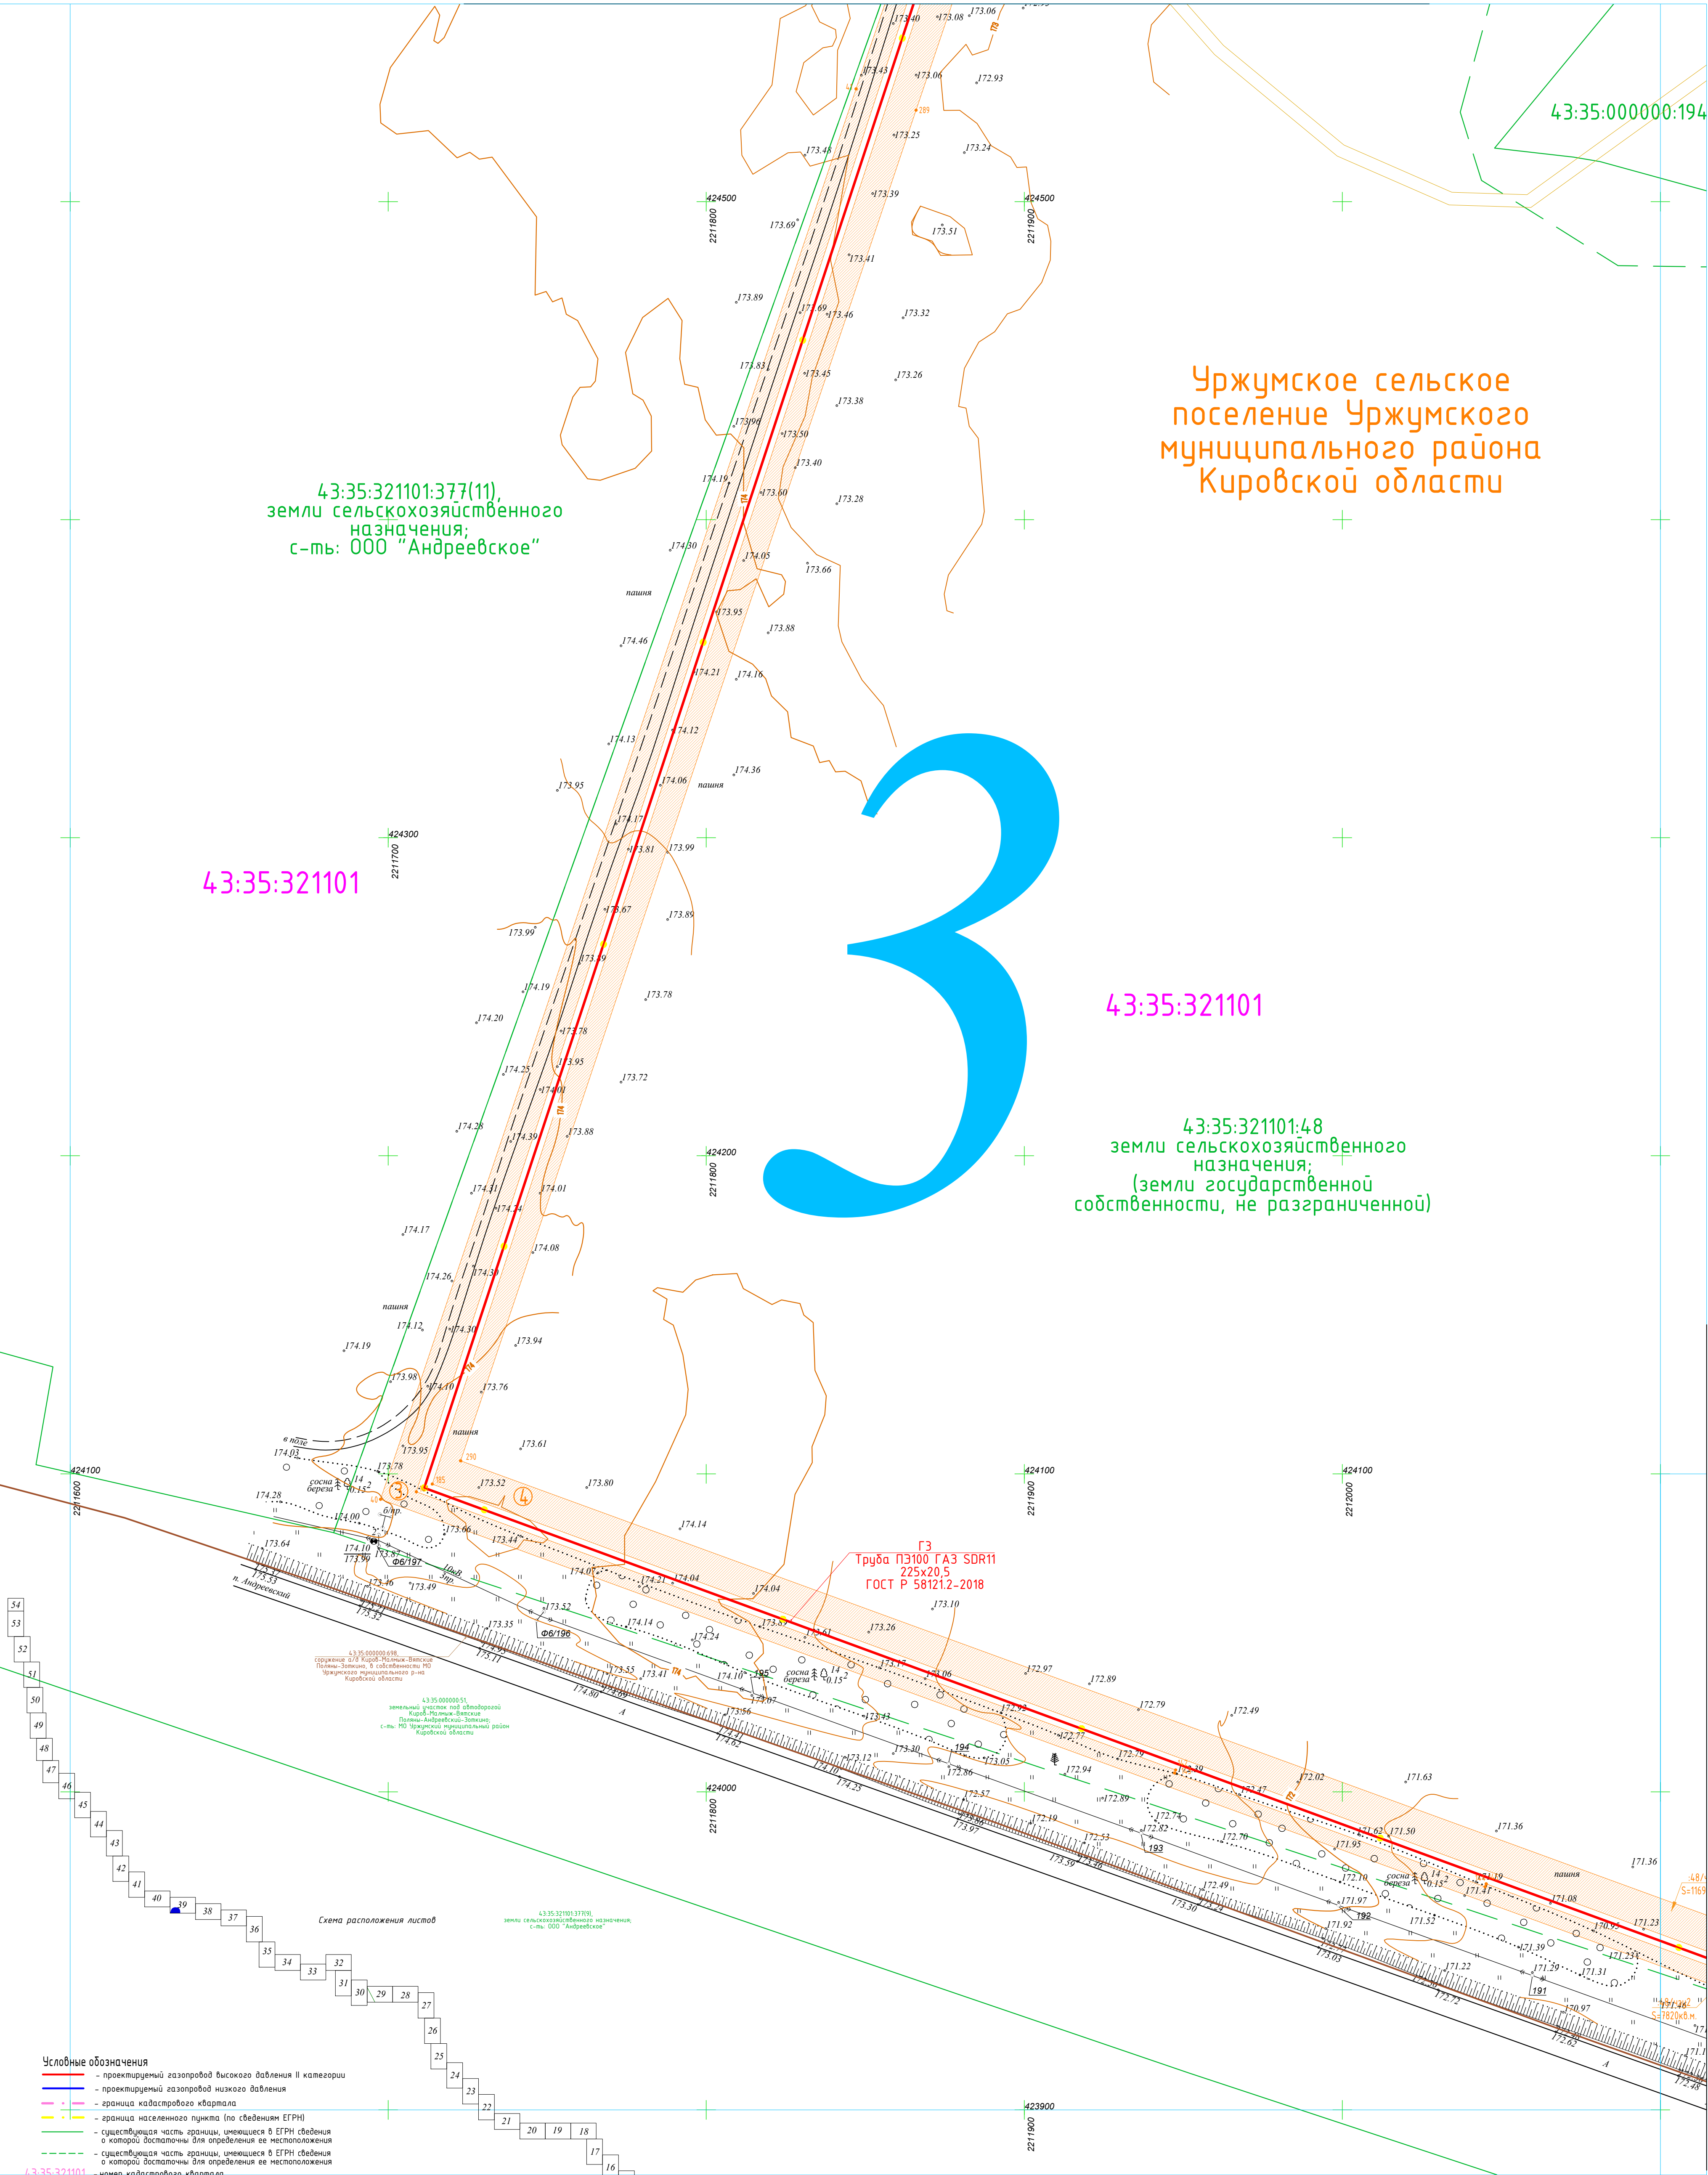

- Условные обозначения**
- проектируемый газопровод высокого давления II категории
 - проектируемый газопровод низкого давления
 - граница кадастрового квартала
 - граница населенного пункта (по сведениям ЕГРН)
 - существующая часть границ, числящаяся в ЕГРН сведения о которой достаточны для определения ее местоположения
 - существующая часть границ, числящаяся в ЕГРН сведения о которой достаточны для определения ее местоположения
 - номер кадастрового квартала
 - кадастровый номер земельного участка, (номер контура многоконтурного земельного участка)
 - проектные границы публичного сервитута, устанавливаемого на период строительства газопровода
 - проектные границы публичного сервитута, устанавливаемого на период эксплуатации газопровода
 - зона с особыми условиями использования территории (ЗОУИТ)
 - обозначение частей земельных участков (земель) публичного сервитута, устанавливаемого на период строительства газопровода, их площади
 - обозначение частей земельных участков (земель) публичного сервитута, устанавливаемого на период эксплуатации газопровода, их площади
 - обозначение номера контура публичного сервитута, устанавливаемого на период строительства газопровода
 - местоположение границы лесного участка, необходимого для размещения линейного объекта: Газопровод межпоселковый к пгт. Лебяжье Лебяжского муниципального района Кировской области" (в соответствии с проектной документацией лесного участка)


Примечания:

1. Система координат МСК-43.
2. Система высот Балтийская 1977г.
3. Высота сечения рельефа 0,5 м.

5300.001.П.0/0.1623-ПП02					
Газопровод межпоселковый к пгт. Лебяжье Лебяжского муниципального района Кировской области					
Изм.	Колуч.	Лист № док.	Подп.	Дата	Проект полосы отвода
Разраб.	Кушкова	01.12.24			
Проверил	Кушкова	01.12.24			
ГИП	Тюмина	01.12.24			
Н. контр.	Кушкова	01.12.24			План трассы газопровода М1:1000
				Стадия	Лист
				П	3
				000 "ЦМИТ"	

С
↑
Ю

Уржумское сельское
поселение Уржумского
муниципального района
Кировской области

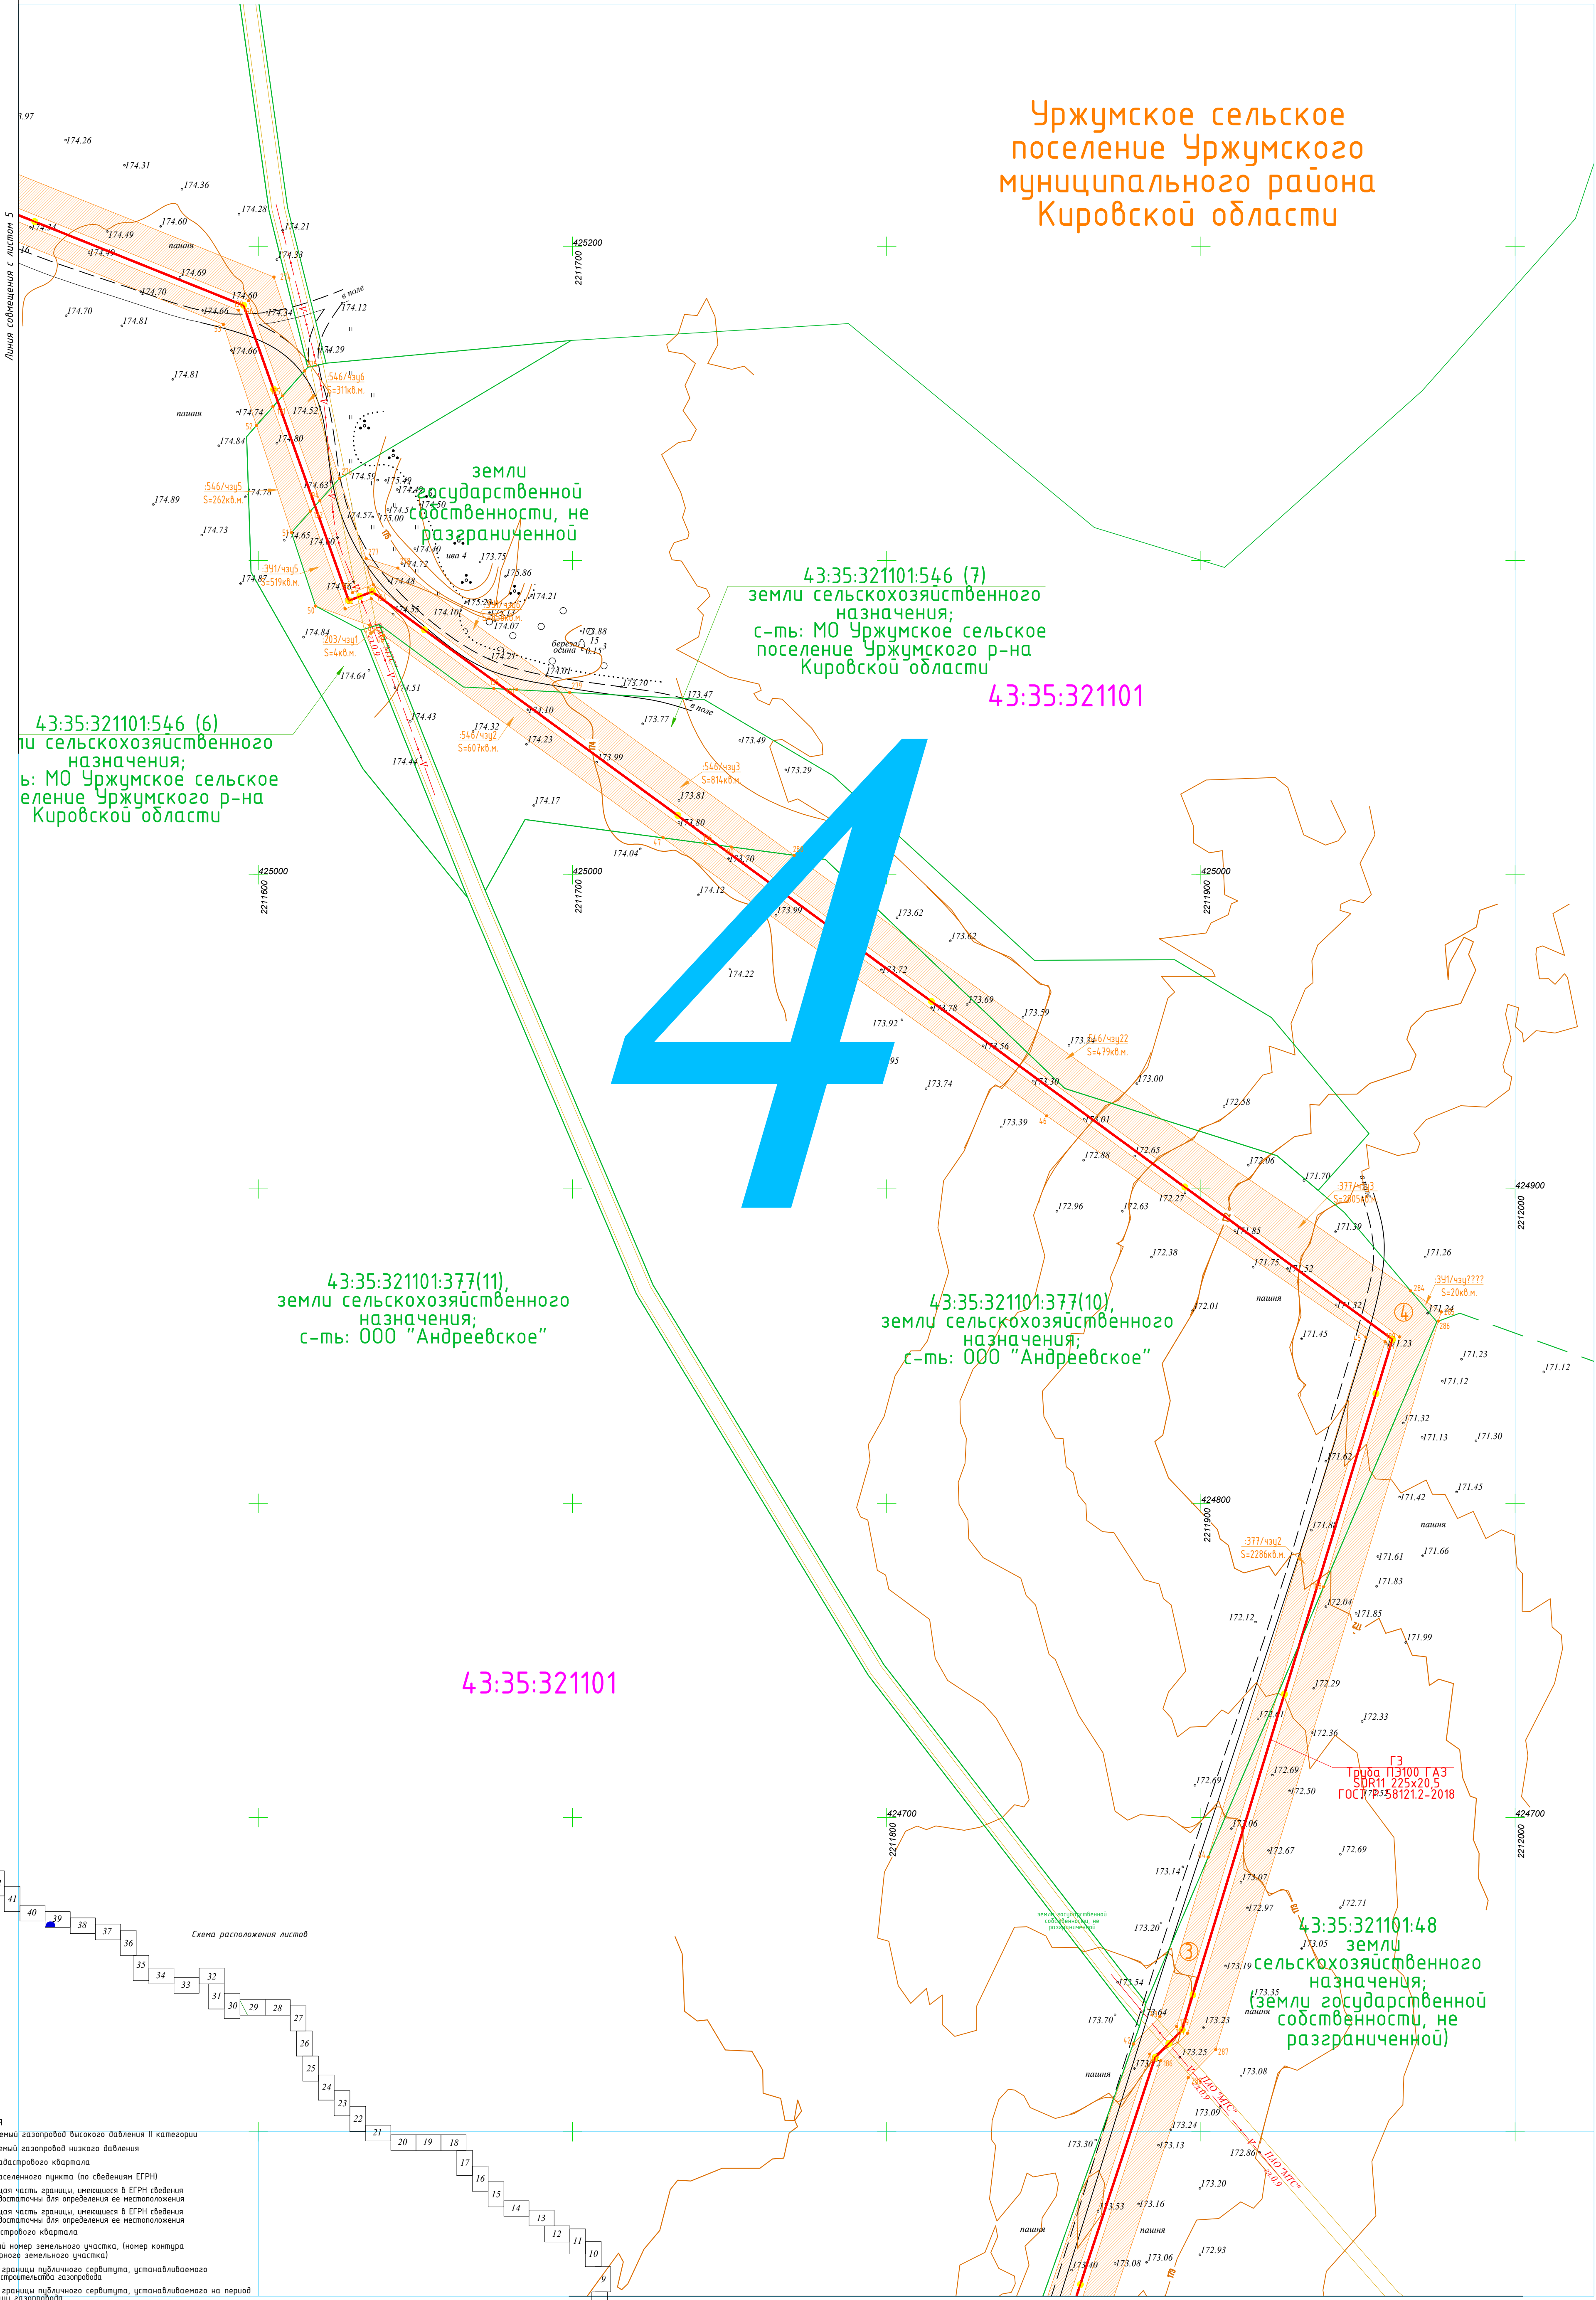

- Условные обозначения**
- проектируемый газопровод высокого давления II категории
 - проектируемый газопровод низкого давления
 - граница кадастрового квартала
 - граница населенного пункта (по сведениям ЕГРН)
 - существующая часть границы, имеющаяся в ЕГРН (сведения о которой достаточны для определения ее местоположения)
 - существующая часть границы, имеющаяся в ЕГРН (сведения о которой достаточны для определения ее местоположения)
 - номер кадастрового квартала
 - кадастровый номер земельного участка, (номер контура многоконтурного земельного участка)
 - проектные границы публичного сервитута, устанавливаемого на период строительства газопровода
 - проектные границы публичного сервитута, устанавливаемого на период эксплуатации газопровода
 - зона с особыми условиями использования территории (ЗООУИТ)
 - обозначение частей земельных участков (земель) публичного сервитута, устанавливаемого на период строительства газопровода, их площади
 - обозначение частей земельных участков (земель) публичного сервитута, устанавливаемого на период эксплуатации газопровода, их площади
 - обозначение номера контура публичного сервитута, устанавливаемого на период строительства газопровода
 - неиспользуемая граница лесного участка, необходимого для размещения линейного объекта: "Газопровод межпоселковый к пгт. Лебяжье Лебяжского муниципального района Кировской области" (в соответствии с проектной документацией лесного участка)

5300.001.П.0/0.1623-ПП02					
Газопровод межпоселковый к пгт. Лебяжье Лебяжского муниципального района Кировской области					
Изм.	Колуч	Лист № док	Подп.	Дата	Проект полосы отвода
Разраб.	Кушкова	1/1	10.12.24	10.12.24	
Проверил	Тюмина	1/1	10.12.24	10.12.24	
ГИП	Тюмина	1/1	10.12.24	10.12.24	
Н. контр.	Кушкова	1/1	10.12.24	10.12.24	План трассы газопровода М1:1000
				000 "ЦМПИ"	Формат А1

С
Ю

Линия совмещения с листом 6

43:35:321101:377(11),
земли сельскохозяйственного
назначения,
с-ть: 000 "Андреевское"

Уржумское сельское
поселение Уржумского
муниципального района
Кировской области

43:35:321101

ГЗ
Труба ПЭ100 ГАЗ
SDR11 225x20,5
ГОСТ Р 58121.2-2018

43:35:321101:377(11),
земли сельскохозяйственного
назначения,
с-ть: 000 "Андреевское"

Условные обозначения

- проектируемый газопровод высокого давления II категории
- проектируемый газопровод низкого давления
- граница кадастрового квартала
- граница населенного пункта (по сведениям ЕГРН)
- существующая часть границы, имеющаяся в ЕГРН сведения о которой достаточны для определения ее местоположения
- существующая часть границы, имеющаяся в ЕГРН сведения о которой достаточны для определения ее местоположения
- номер кадастрового квартала
- кадастровый номер земельного участка, (номер контура многоквартирного земельного участка)
- проектные границы публичного сервитута, устанавливаемого на период строительства газопровода
- проектные границы публичного сервитута, устанавливаемого на период эксплуатации газопровода
- зона с особыми условиями использования территории (ЗОУИТ)

43:35:321101
43:35:321101:377(3)

- обозначение частей земельных участков (земель) публичного сервитута, устанавливаемого на период строительства газопровода, их площади
- обозначение частей земельных участков (земель) публичного сервитута, устанавливаемого на период эксплуатации газопровода, их площади
- обозначение номера контура публичного сервитута, устанавливаемого на период строительства газопровода
- местоположение границ лесного участка, необходимого для размещения линейного объекта: "газопровод межпоселковый к пгт. Лебяжье Лебяжского муниципального района Кировской области" (в соответствии с проектной документацией лесного участка)

Примечания:

1. Система координат МСК-43.
2. Система высот Балтийская 1977г.
3. Высота сечения рельефа 0,5 м.

5300.001.П.0/0.1623-ПП02

Газопровод межпоселковый к пгт. Лебяжье Лебяжского
муниципального района Кировской области

Проект полосы отвода

Стадия Лист Листов
П 5

План трассы газопровода
М:1000

000 "ЦНИТ"

Изм.	Колуч.	Лист № док.	Подп.	Дата
Разраб.	Чуренкова	01.12.24		
Проверил	Кушкова	01.12.24		
ГИП	Тимова	01.12.24		
Н. контр.	Кушкова	01.12.24		

Линия совмещения с листом 4



43:35:321101:379,
земли сельскохозяйственного
назначения;
с-ть: Леухин А.А.

Уржумское сельское
поселение Уржумского
муниципального района
Кировской области

43:35:000000:38(ЕЗП)
43:35:321101:8(вх)
земли сельскохозяйственного
назначения;

ГЗ
Трасса ПЗ100 ГАЗ
СОР11 225х205
ГОСТ Р 58121.2-2018

43:35:321101

43:35:321101:377(11),
земли сельскохозяйственного
назначения;
с-ть: 000 "Андреевское"

43:35:321101:377(5),
земли
сельскохозяйственного
назначения;
с-ть: 000 "Андреевское"


Условные обозначения

- проектируемый газопровод высокого давления II категории
- проектируемый газопровод низкого давления
- граница кадастрового квартала
- граница населенного пункта (по сведениям ЕГРН)
- существующая часть границы, имеющаяся в ЕГРН сведения о которой достаточны для определения ее местоположения
- существующая часть границы, имеющаяся в ЕГРН сведения о которой достаточны для определения ее местоположения
- номер кадастрового квартала
- кадастровый номер земельного участка, (номер контура многоконтурного земельного участка)
- проектные границы публичного сервитута, устанавливаемого на период строительства газопровода
- проектные границы публичного сервитута, устанавливаемого на период эксплуатации газопровода
- зона с особыми условиями использования территории (ЗОУИТ)
- обозначение частей земельных участков (земель) публичного сервитута, устанавливаемого на период строительства газопровода, их площади
- обозначение частей земельных участков (земель) публичного сервитута, устанавливаемого на период эксплуатации газопровода, их площади
- обозначение номера контура публичного сервитута, устанавливаемого на период строительства газопровода
- местоположение границы лесного участка, необходимого для размещения линейного объекта: "Газопровод нежелезнодорожный к пгт. Лебяжье Лебяжского муниципального района Кировской области" (в соответствии с проектной документацией лесного участка)

Примечания:

1. Система координат МСК-43.
2. Система высот Балтийская 1977г.
3. Высота сечения рельефа 0.5 м.

					5300.001.П.0/0.1623-ПП02				
					Газопровод межпоселковый к пгт. Лебяжье Лебяжского муниципального округа Кировской области				
Изм.	Кол.уч	Лист № док.	Подп.	Дата	Проект полосы отвода	Стадия	Лист	Листов	
Разраб.		Чуренкова		01.12.24		П	6		
Проверил		Кушкова		01.12.24					
ГИП		Тумина		01.12.24					
Н. контр.		Кушкова		01.12.24	План трассы газопровода М1:1000	000 "ЦИНТ"			

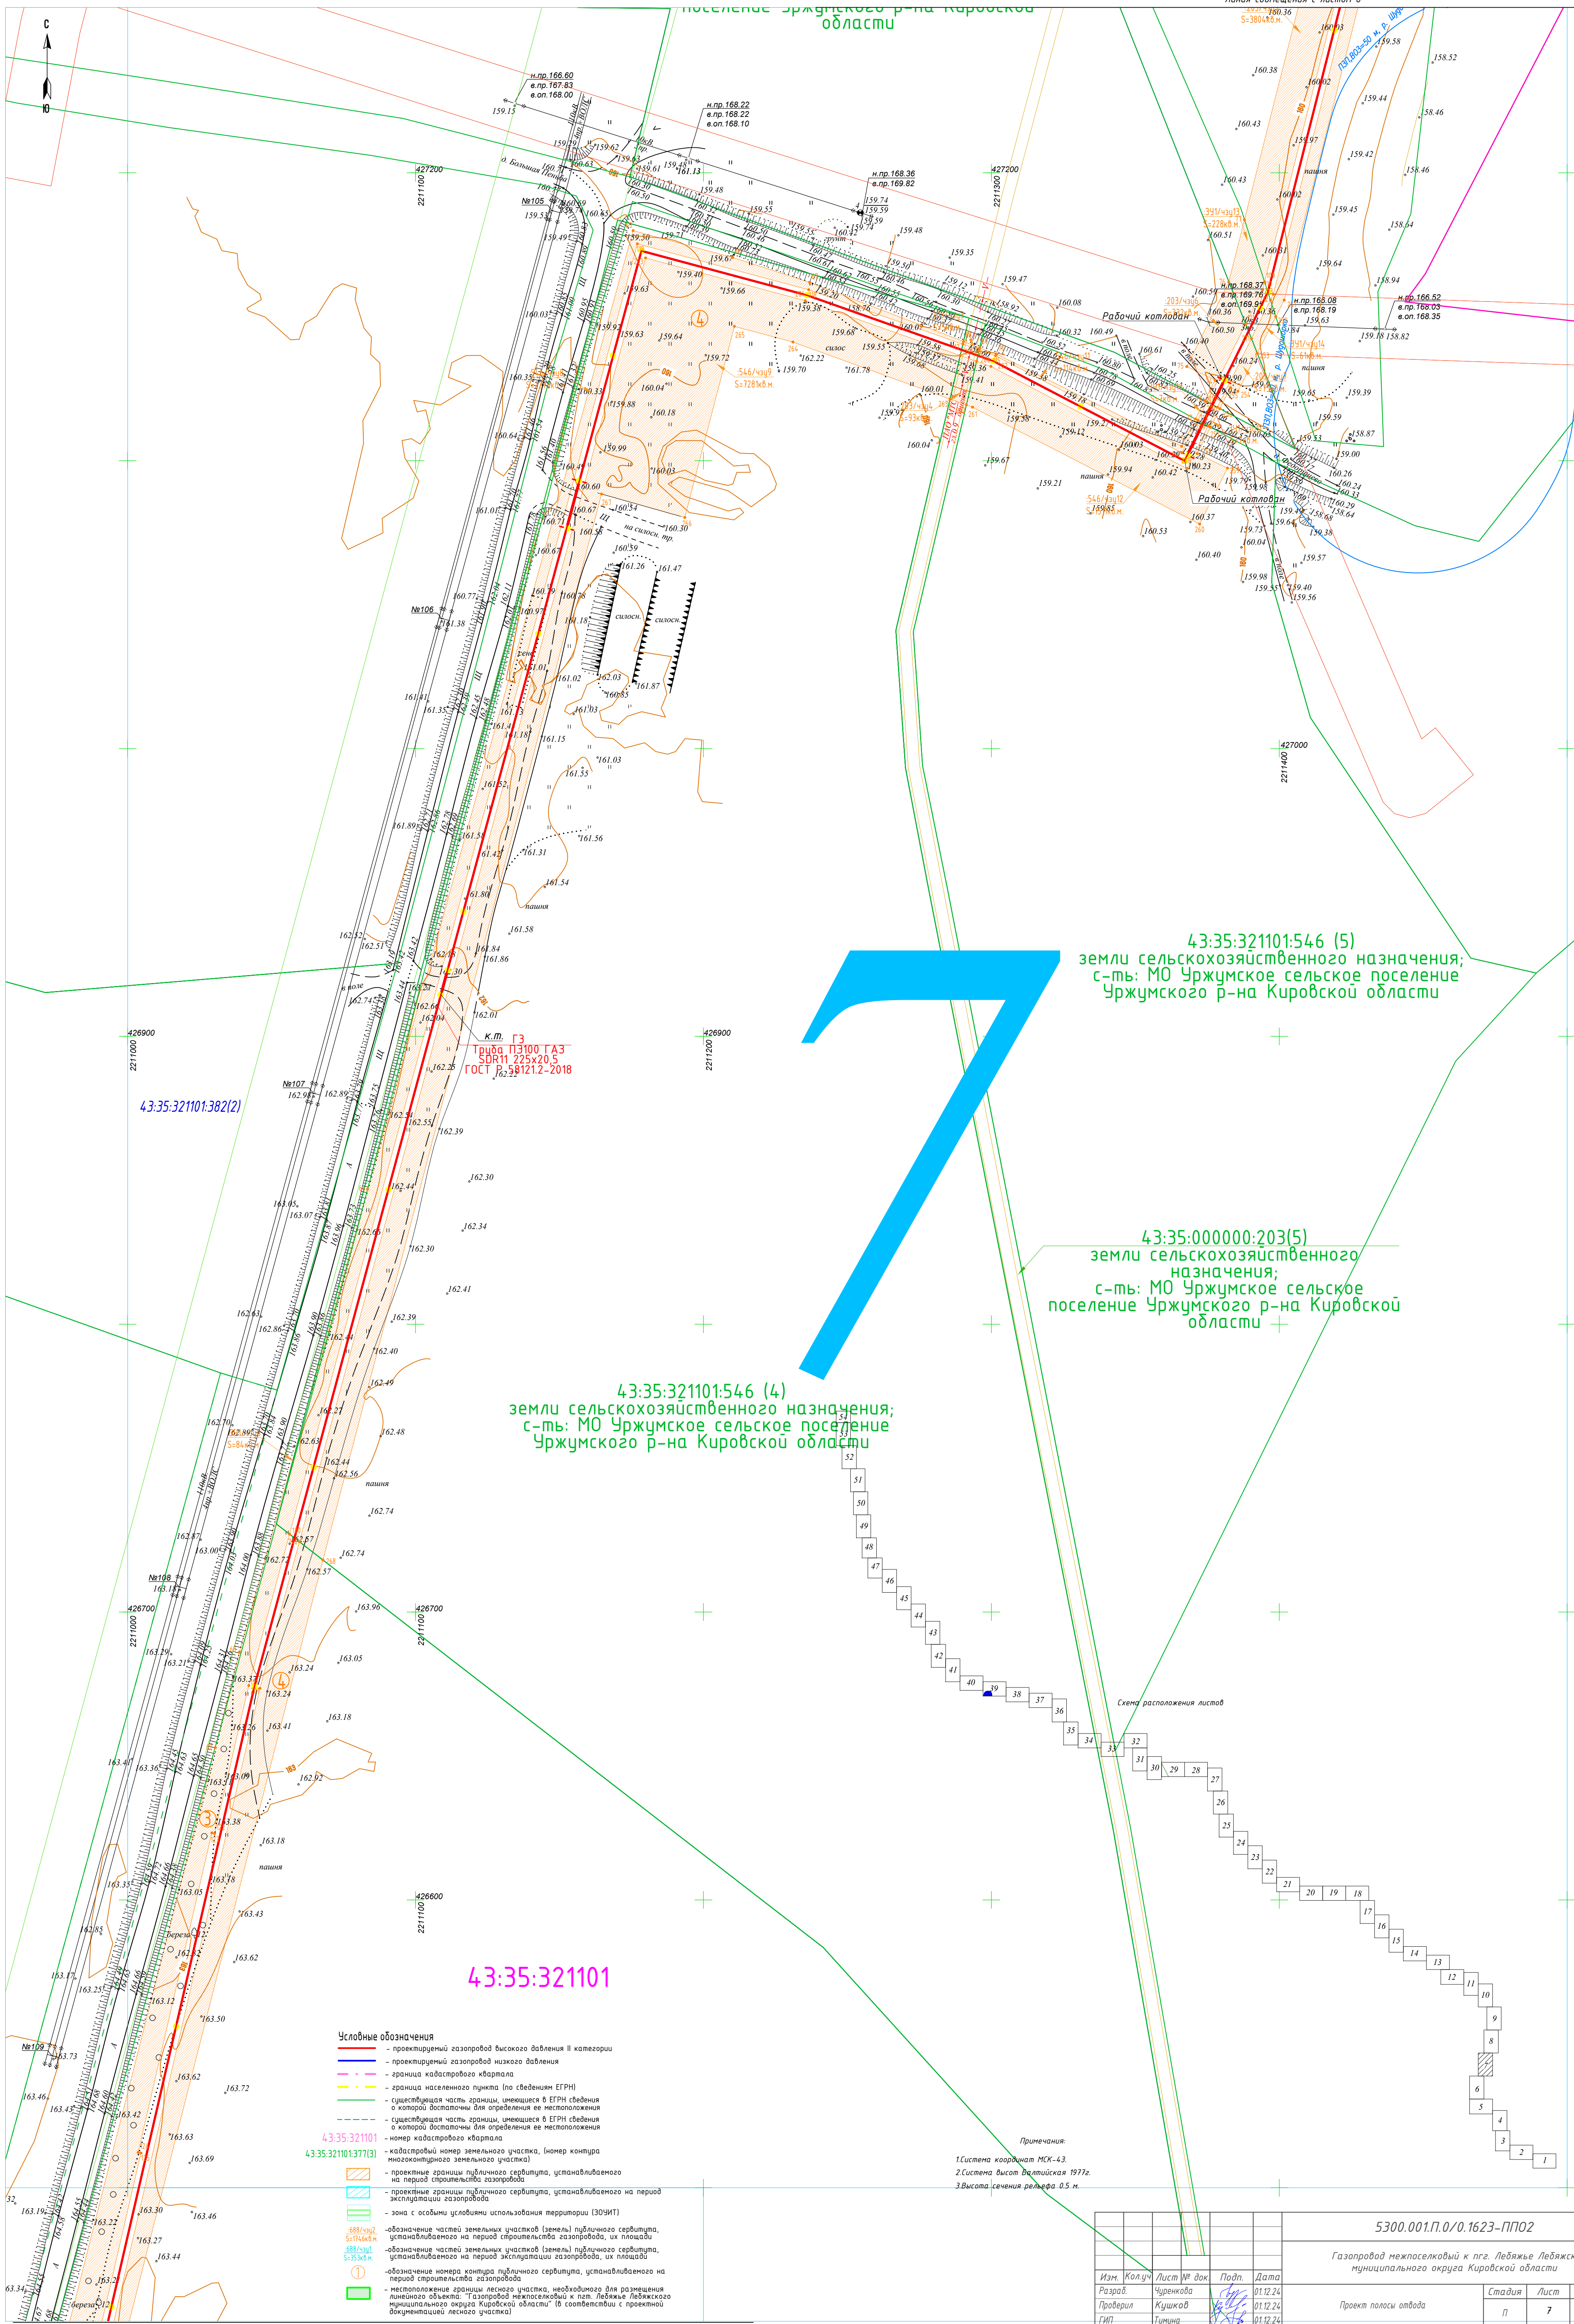

43:35:321101:546 (5)
земли сельскохозяйственного назначения;
с-ть: МО Уржумское сельское поселение
Уржумского р-на Кировской области

43:35:000000:203(5)
земли сельскохозяйственного
назначения;
с-ть: МО Уржумское сельское
поселение Уржумского р-на Кировской
области

43:35:321101:546 (4)
земли сельскохозяйственного назначения;
с-ть: МО Уржумское сельское поселение
Уржумского р-на Кировской области

43:35:321101


Условные обозначения

- проектируемый газопровод высокого давления II категории
- проектируемый газопровод низкого давления
- граница кадастрового квартала
- граница населенного пункта (по сведениям ЕГРН)
- существующая часть границы, имеющаяся в ЕГРН сведения о которой достаточны для определения ее местоположения
- существующая часть границы, имеющаяся в ЕГРН сведения о которой достаточны для определения ее местоположения
- номер кадастрового квартала
- кадастровый номер земельного участка, (номер контура многоугольного земельного участка)
- проектные границы публичного сервитута, устанавливаемого на период строительства газопровода
- проектные границы публичного сервитута, устанавливаемого на период эксплуатации газопровода
- зона с особыми условиями использования территории (ЗОУИТ)
- обозначение частей земельных участков (земли) публичного сервитута, устанавливаемого на период строительства газопровода, их площади
- обозначение частей земельных участков (земли) публичного сервитута, устанавливаемого на период эксплуатации газопровода, их площади
- обозначение номера контура публичного сервитута, устанавливаемого на период строительства газопровода
- местоположение границы лесного участка, необходимого для размещения линейного объекта: Газопровод межпоселковый к пгт. Лебяжье Лебяжского муниципального округа Кировской области (в соответствии с проектной документацией лесного участка)

Примечания:

1. Система координат МСК-43.
2. Система высот Балтийская 1977г.
3. Высота сечения рельефа 0.5 м.

5300.001.П.0/0.1623-ПП02				Газопровод межпоселковый к пгт. Лебяжье Лебяжского муниципального округа Кировской области		
Изм.	Колуч	Лист № док	Подп.	Дата	Проект полосы отвода	Стадия
Разраб.	Кушкова	Чурикова	Кушкова	01.12.24		Лист
Проверил	Томина	Томина	Томина	01.12.24		Листов
ГИП	Томина	Томина	Томина	01.12.24		
Н. контр.	Кушкова	Кушкова	Кушкова	01.12.24	План трассы газопровода М1:1000	000 "цмт"

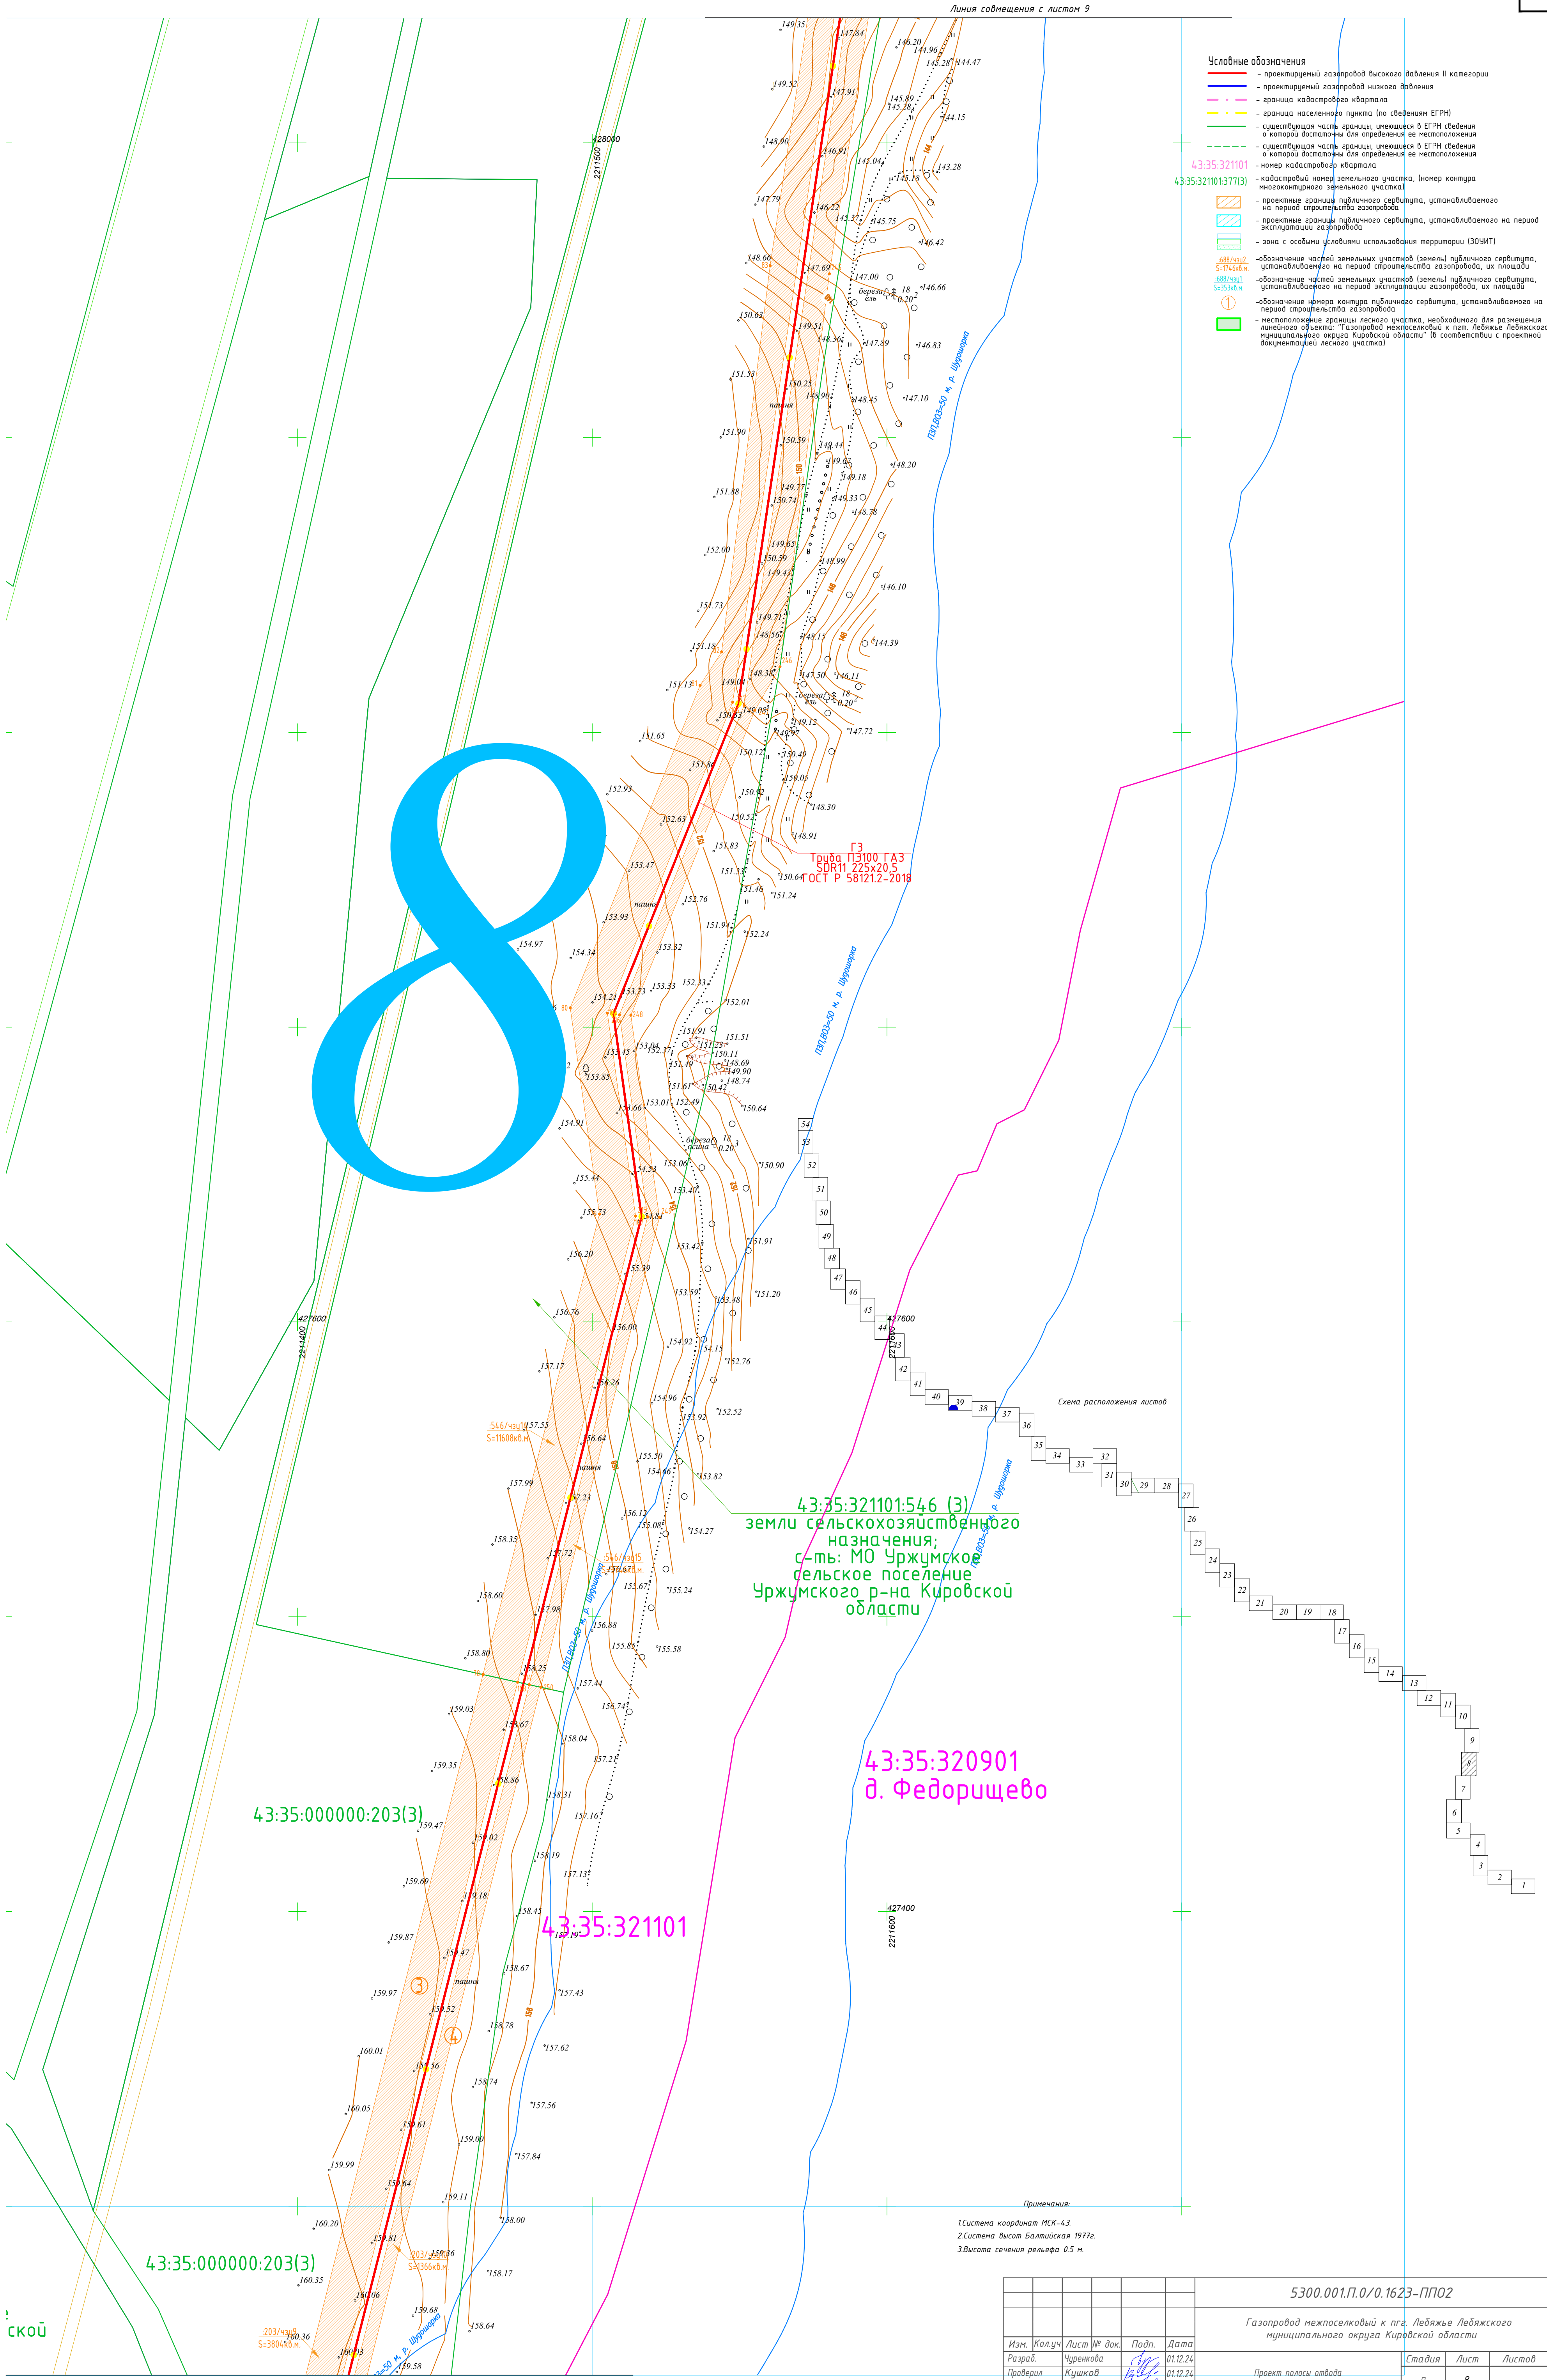

Формат A1

3:35:321101:546(1)
хозяйственного назначения;
жумское сельское поселение
о р-на Кировской области

01:512

сельское
жумского
го района
области

43:35:321101

- Условные обозначения
- проектируемый газопровод высокого давления II категории
 - проектируемый газопровод низкого давления
 - граница кадастрового квартала
 - граница населенного пункта (по сведениям ЕГРН)
 - существующая часть границы, имеющаяся в ЕГРН сведениях в которой достаточны для определения ее местоположения
 - существующая часть границы, имеющаяся в ЕГРН сведениях о которой достаточны для определения ее местоположения
 - номер кадастрового квартала
 - кадастровый номер земельного участка, (номер контура многоконтурного земельного участка)
 - проектные границы публичного сервитута, устанавливаемого на период строительства газопровода
 - проектные границы публичного сервитута, устанавливаемого на период эксплуатации газопровода
 - зона с особыми условиями использования территории (ЗООУИТ)
 - обозначение части земельного участка (земель) публичного сервитута, устанавливаемого на период строительства газопровода, их площади
 - обозначение частей земельных участков (земель) публичного сервитута, устанавливаемого на период эксплуатации газопровода, их площади
 - обозначение номера контура публичного сервитута, устанавливаемого на период строительства газопровода
 - нестоплнение границ лесного участка, необходимого для размещения линейного объекта: "Газопровод межпоселковый к пгт. Лебяжье Лебяжского муниципального округа Кировской области" (в соответствии с проектной документацией лесного участка)

43:35:321101:377(3)

43:35:321101:377(3)

43:35:321101:377(3)

43:35:321101:377(3)

Линия совмещения с листом 8

Примечания:

1. Система координат ИСК-43
2. Система высот Балтийская 1977г.
3. Высота сечения рельефа 0.5 м

					5300.001.П.0/0.1623-ППО2			
					Газопровод межпоселковый к пгт. Лебяжье Лебяжского муниципального округа Кировской области			
Изм.	Кол.уч	Лист № док.	Подп.	Дата	Проект полосы отвода	Стадия	Лист	Листов
Разраб.	Чиренкова			01.12.24		П	9	
Проверил	Кушкова			01.12.24				
ГИП	Тичина			01.12.24				
Н. контр.	Кушкова			01.12.24	План трассы газопровода М1:1000	000 "ЧИИТ"		



43:35:321101

43:35:321101:546(1)
земли сельскохозяйственного назначения;
с-ть: МО Уржумское сельское поселение
Уржумского р-на Кировской области

10

ГЗ
Труба ПЭ100 ГАЗ
SDR11 225x20.5
ГОСТ Р 58121.2-2018

43:35:321101:546(1)
земли сельскохозяйственного назначения;
с-ть: МО Уржумское сельское поселение
Уржумского р-на Кировской области

Схема расположения листов

Условные обозначения

- проектируемый газопровод высокого давления II категории
- проектируемый газопровод низкого давления
- граница кадастрового квартала
- граница населенного пункта (по сведениям ЕГРН)
- существующая часть границы, имеющаяся в ЕГРН сведения о которой достаточны для определения ее местоположения
- существующая часть границы, имеющаяся в ЕГРН сведения о которой достаточны для определения ее местоположения
- номер кадастрового квартала

43:35:321101

43:35:321101:377(3)

- проектные границы публичного сервитута, устанавливаемого на период строительства газопровода
- проектные границы публичного сервитута, устанавливаемого на период эксплуатации газопровода
- зона с особыми условиями использования территории (ЗОУИТ)

- обозначение частей земельных участков (земель) публичного сервитута, устанавливаемого на период строительства газопровода, их площади
- обозначение частей земельных участков (земель) публичного сервитута, устанавливаемого на период эксплуатации газопровода, их площади

- обозначение номера контура публичного сервитута, устанавливаемого на период строительства газопровода
- местоположение границы лесного участка, необходимого для размещения линейного объекта: "Газопровод межпоселковый к пгт. Лебяжье Лебяжского муниципального округа Кировской области" (в соответствии с проектной документацией лесного участка)

Примечания:

1. Система координат МСК-43.
2. Система высот Балтийская 1977г.
3. Высота сечения рельефа 0.5 м.

Линия совмещения с листом 9

5300.001.П.0/0.1623-ПП02

Газопровод межпоселковый к пгт. Лебяжье Лебяжского муниципального округа Кировской области

Изм.	Кол.уч.	Лист № док.	Подп.	Дата	Проект полосы отвода	Стадия	Лист	Листов
Разраб.	Чуренкова	01.12.24				П	10	
Проверил	Кушков	01.12.24						
ГИП	Титина	01.12.24						
Н. контр.	Кушков	01.12.24			План трассы газопровода М:1000			000 "ШИП"



Линия сообщения с листом 12

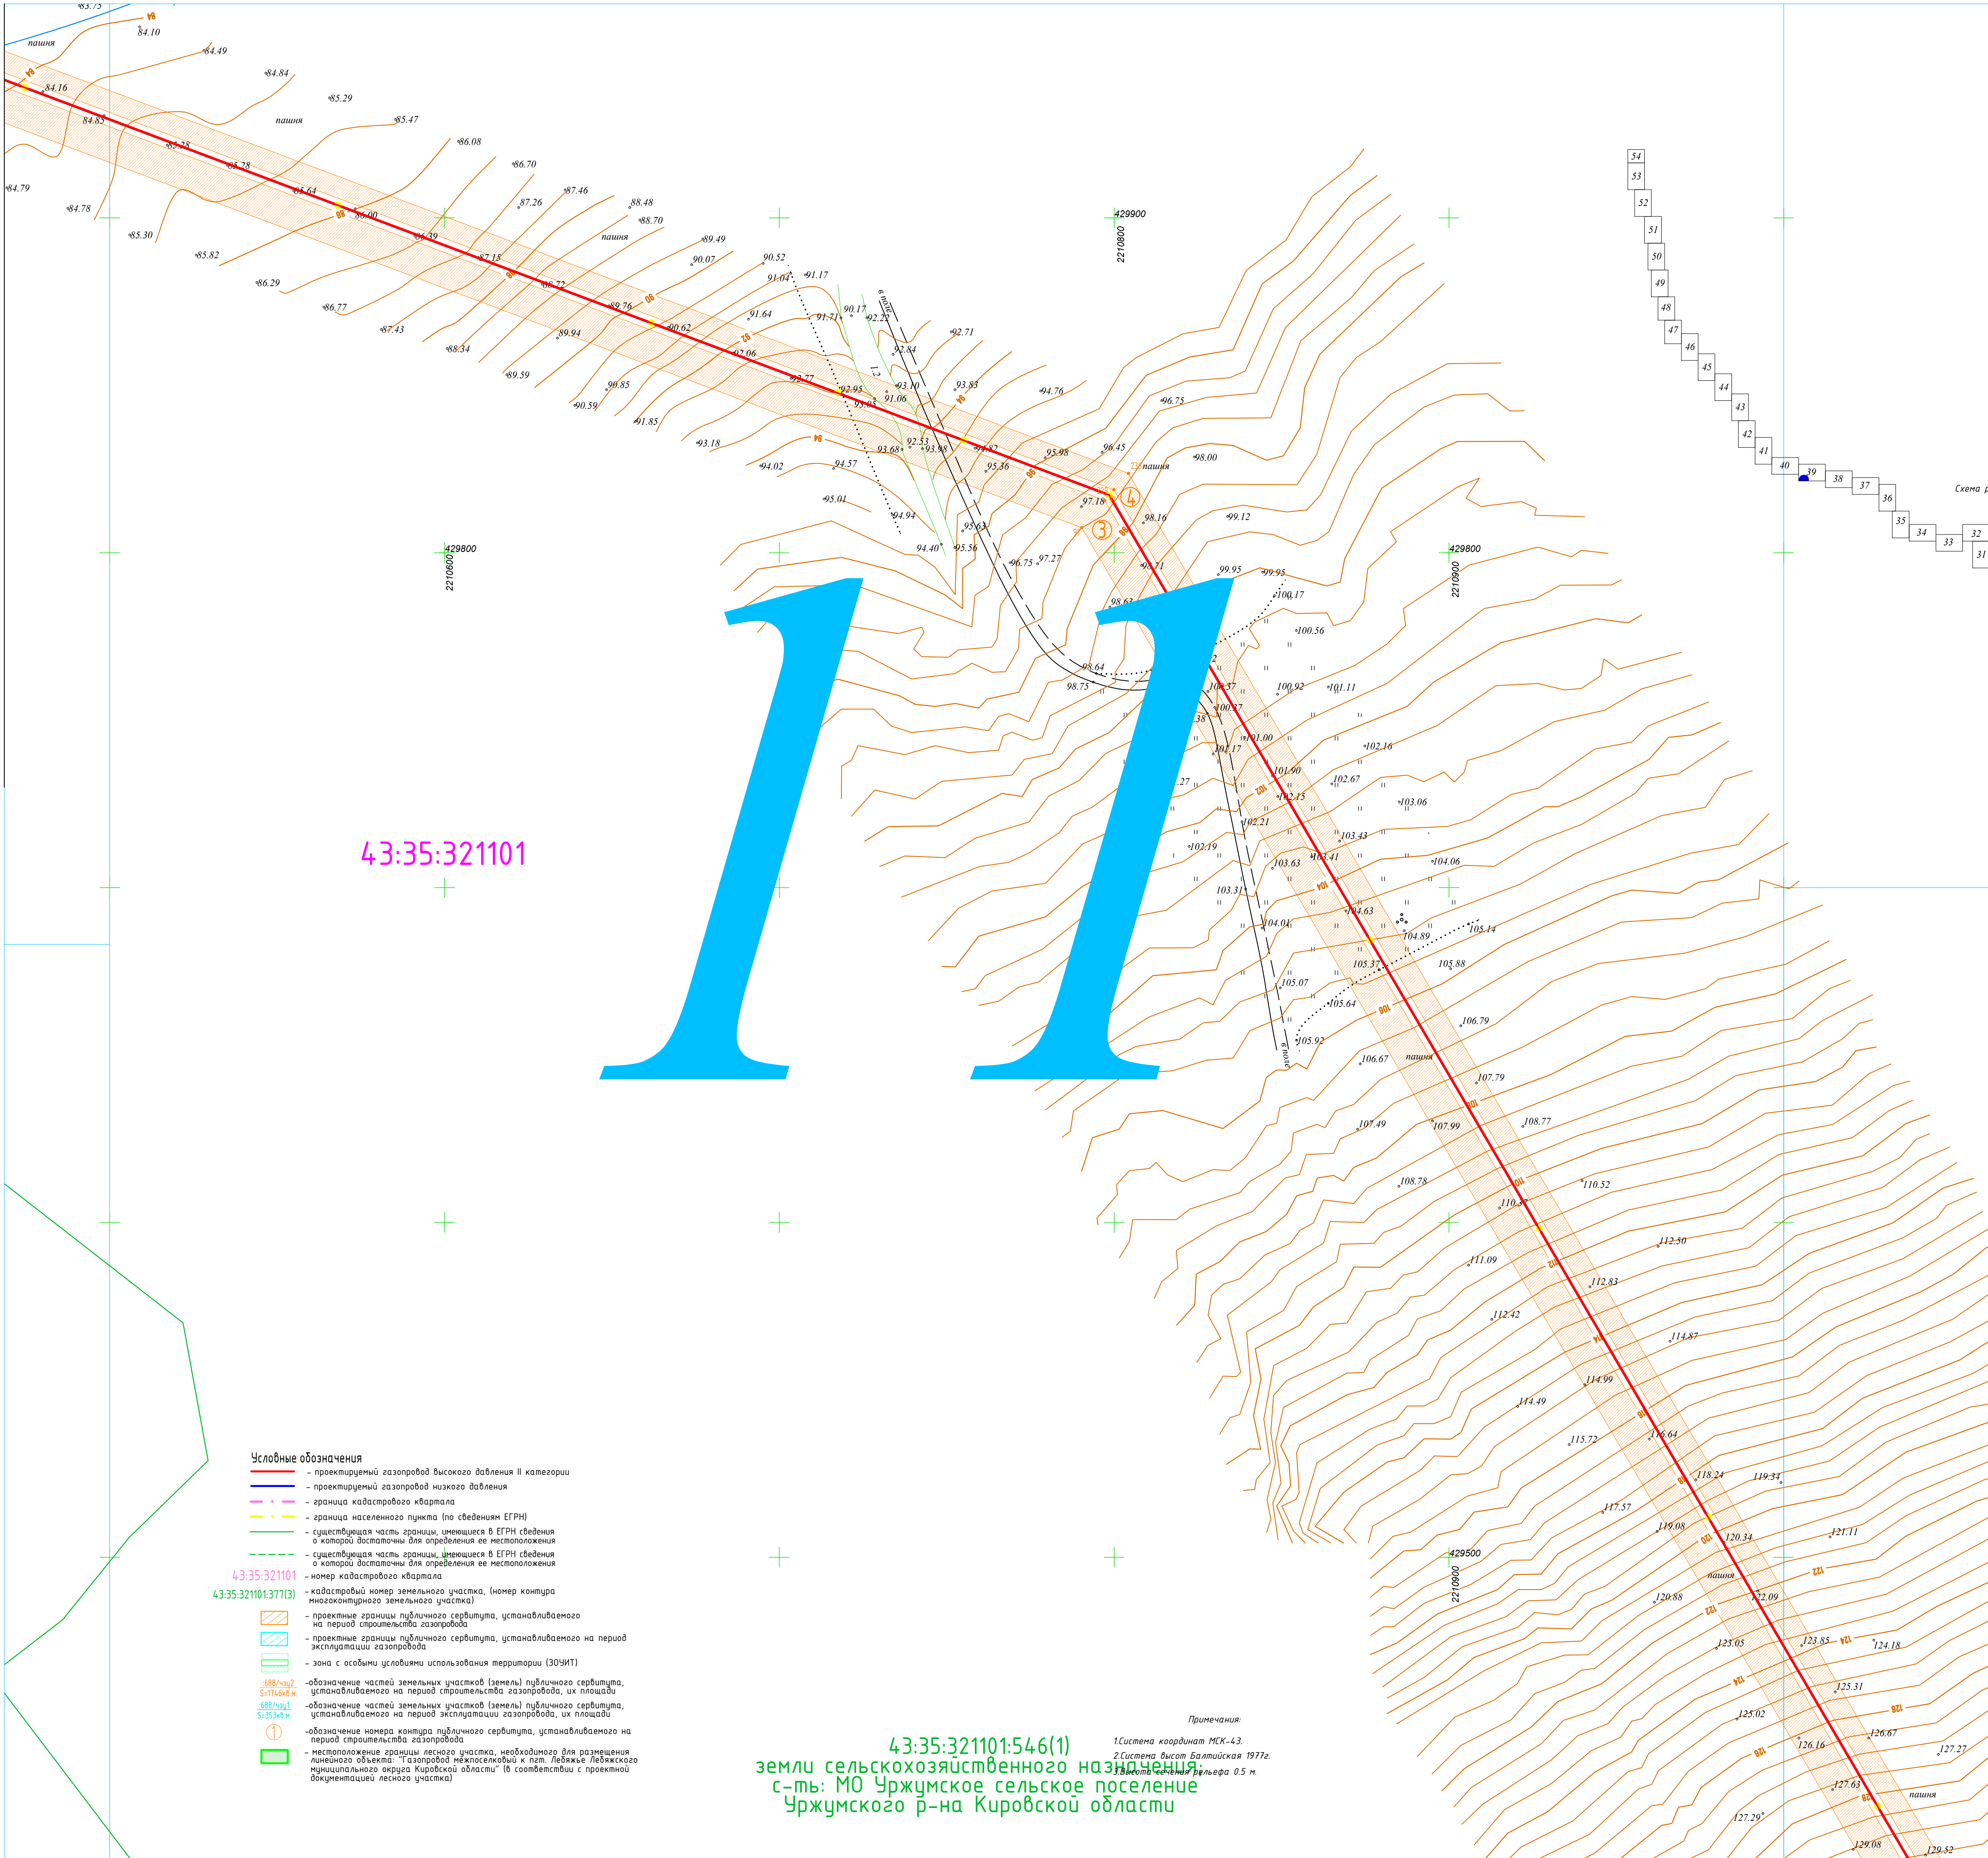


Схема расположения листов


Условные обозначения

- проектируемый газопровод высокого давления II категории
- проектируемый газопровод низкого давления
- граница кадастрового квартала
- граница населенного пункта (по сведениям ЕГРН)
- существующая часть границы, имеющаяся в ЕГРН сведения о которой достаточны для определения ее местоположения
- существующая часть границы, имеющаяся в ЕГРН сведения о которой достаточны для определения ее местоположения
- номер кадастрового квартала
- кадастровый номер земельного участка, (номер контура многоконтурного земельного участка)
- проектные границы публичного сервитута, устанавливаемого на период строительства газопровода
- проектные границы публичного сервитута, устанавливаемого на период эксплуатации газопровода
- зона с особыми условиями использования территории (ЗОУИТ)
- обозначение частей земельных участков (земель) публичного сервитута, устанавливаемого на период строительства газопровода, их площади
- обозначение частей земельных участков (земель) публичного сервитута, устанавливаемого на период эксплуатации газопровода, их площади
- обозначение номера контура публичного сервитута, устанавливаемого на период строительства газопровода
- местоположение границы лесного участка, необходимого для размещения линейного объекта "Газопровод межпоселковый к пгт. Лебяжье Лебяжского муниципального округа Кировской области" (в соответствии с проектной документацией лесного участка)


43:35:321101:546(1)
земли сельскохозяйственного назначения,
с-ть: МО Уржумское сельское поселение
Уржумского р-на Кировской области

Примечания:
1 Система координат МСК-43
2 Система высот Балтийская 1977г.
3 Масштаб 1:500
4 Высота сечения 0.5 м.

						5300.001.П.0/0.1623-ППО2			
						Газопровод межпоселковый к пгт. Лебяжье Лебяжского муниципального округа Кировской области			
Изм.	Кол.уч	Лист	№ док	Подп.	Дата	Проект полосы отвода	Стадия	Лист	Листов
Разраб.	Чуренкова				01.12.24		П	11	
Проверил	Кушков				01.12.24				
ГИП	Тучина				01.12.24				
Н. контр.	Кушков				01.12.24	План трассы газопровода М1:1000	000 "ЦНИИ"		

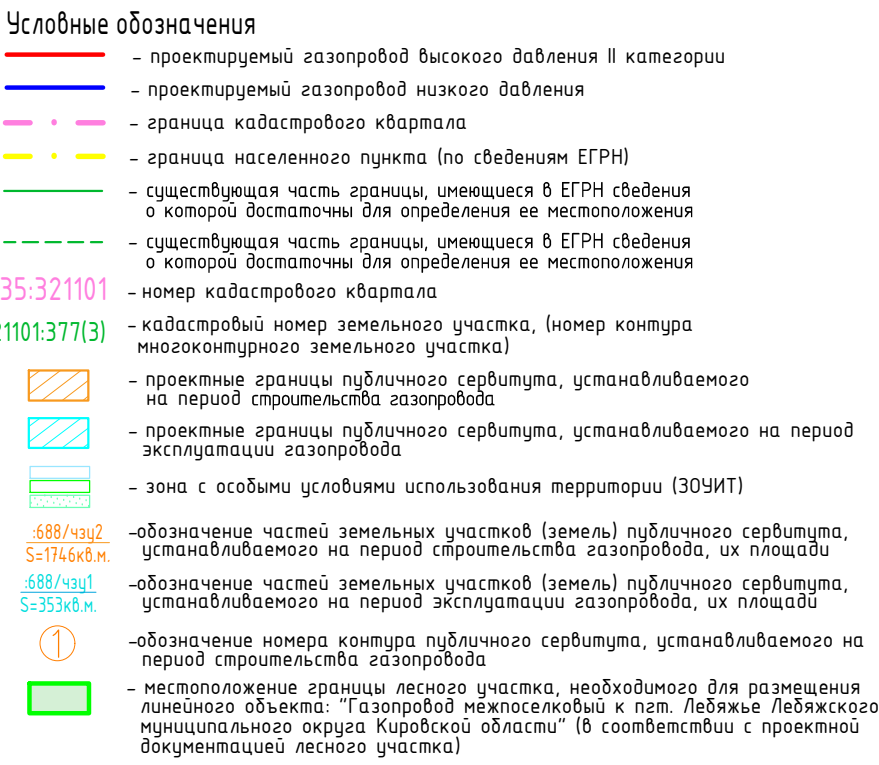


						5309.001.П.0/0.1623-ППО2				
						Газопровод межпоселковый к пг. Лебяжье Лебяжского муниципального округа Кировской области				
Изм.	Колуч	Лист № док	Подп.	Дата			Стадия	Лист	Листов	
Разработчик		Чернышова		01.12.24			П	12		
Проверил		Кушков		01.12.24						
ГИП		Тимина		01.12.24						
Н. контр.		Кушков		01.12.24			План трассы газопровода М1.1000			000 "ЧИСТ"

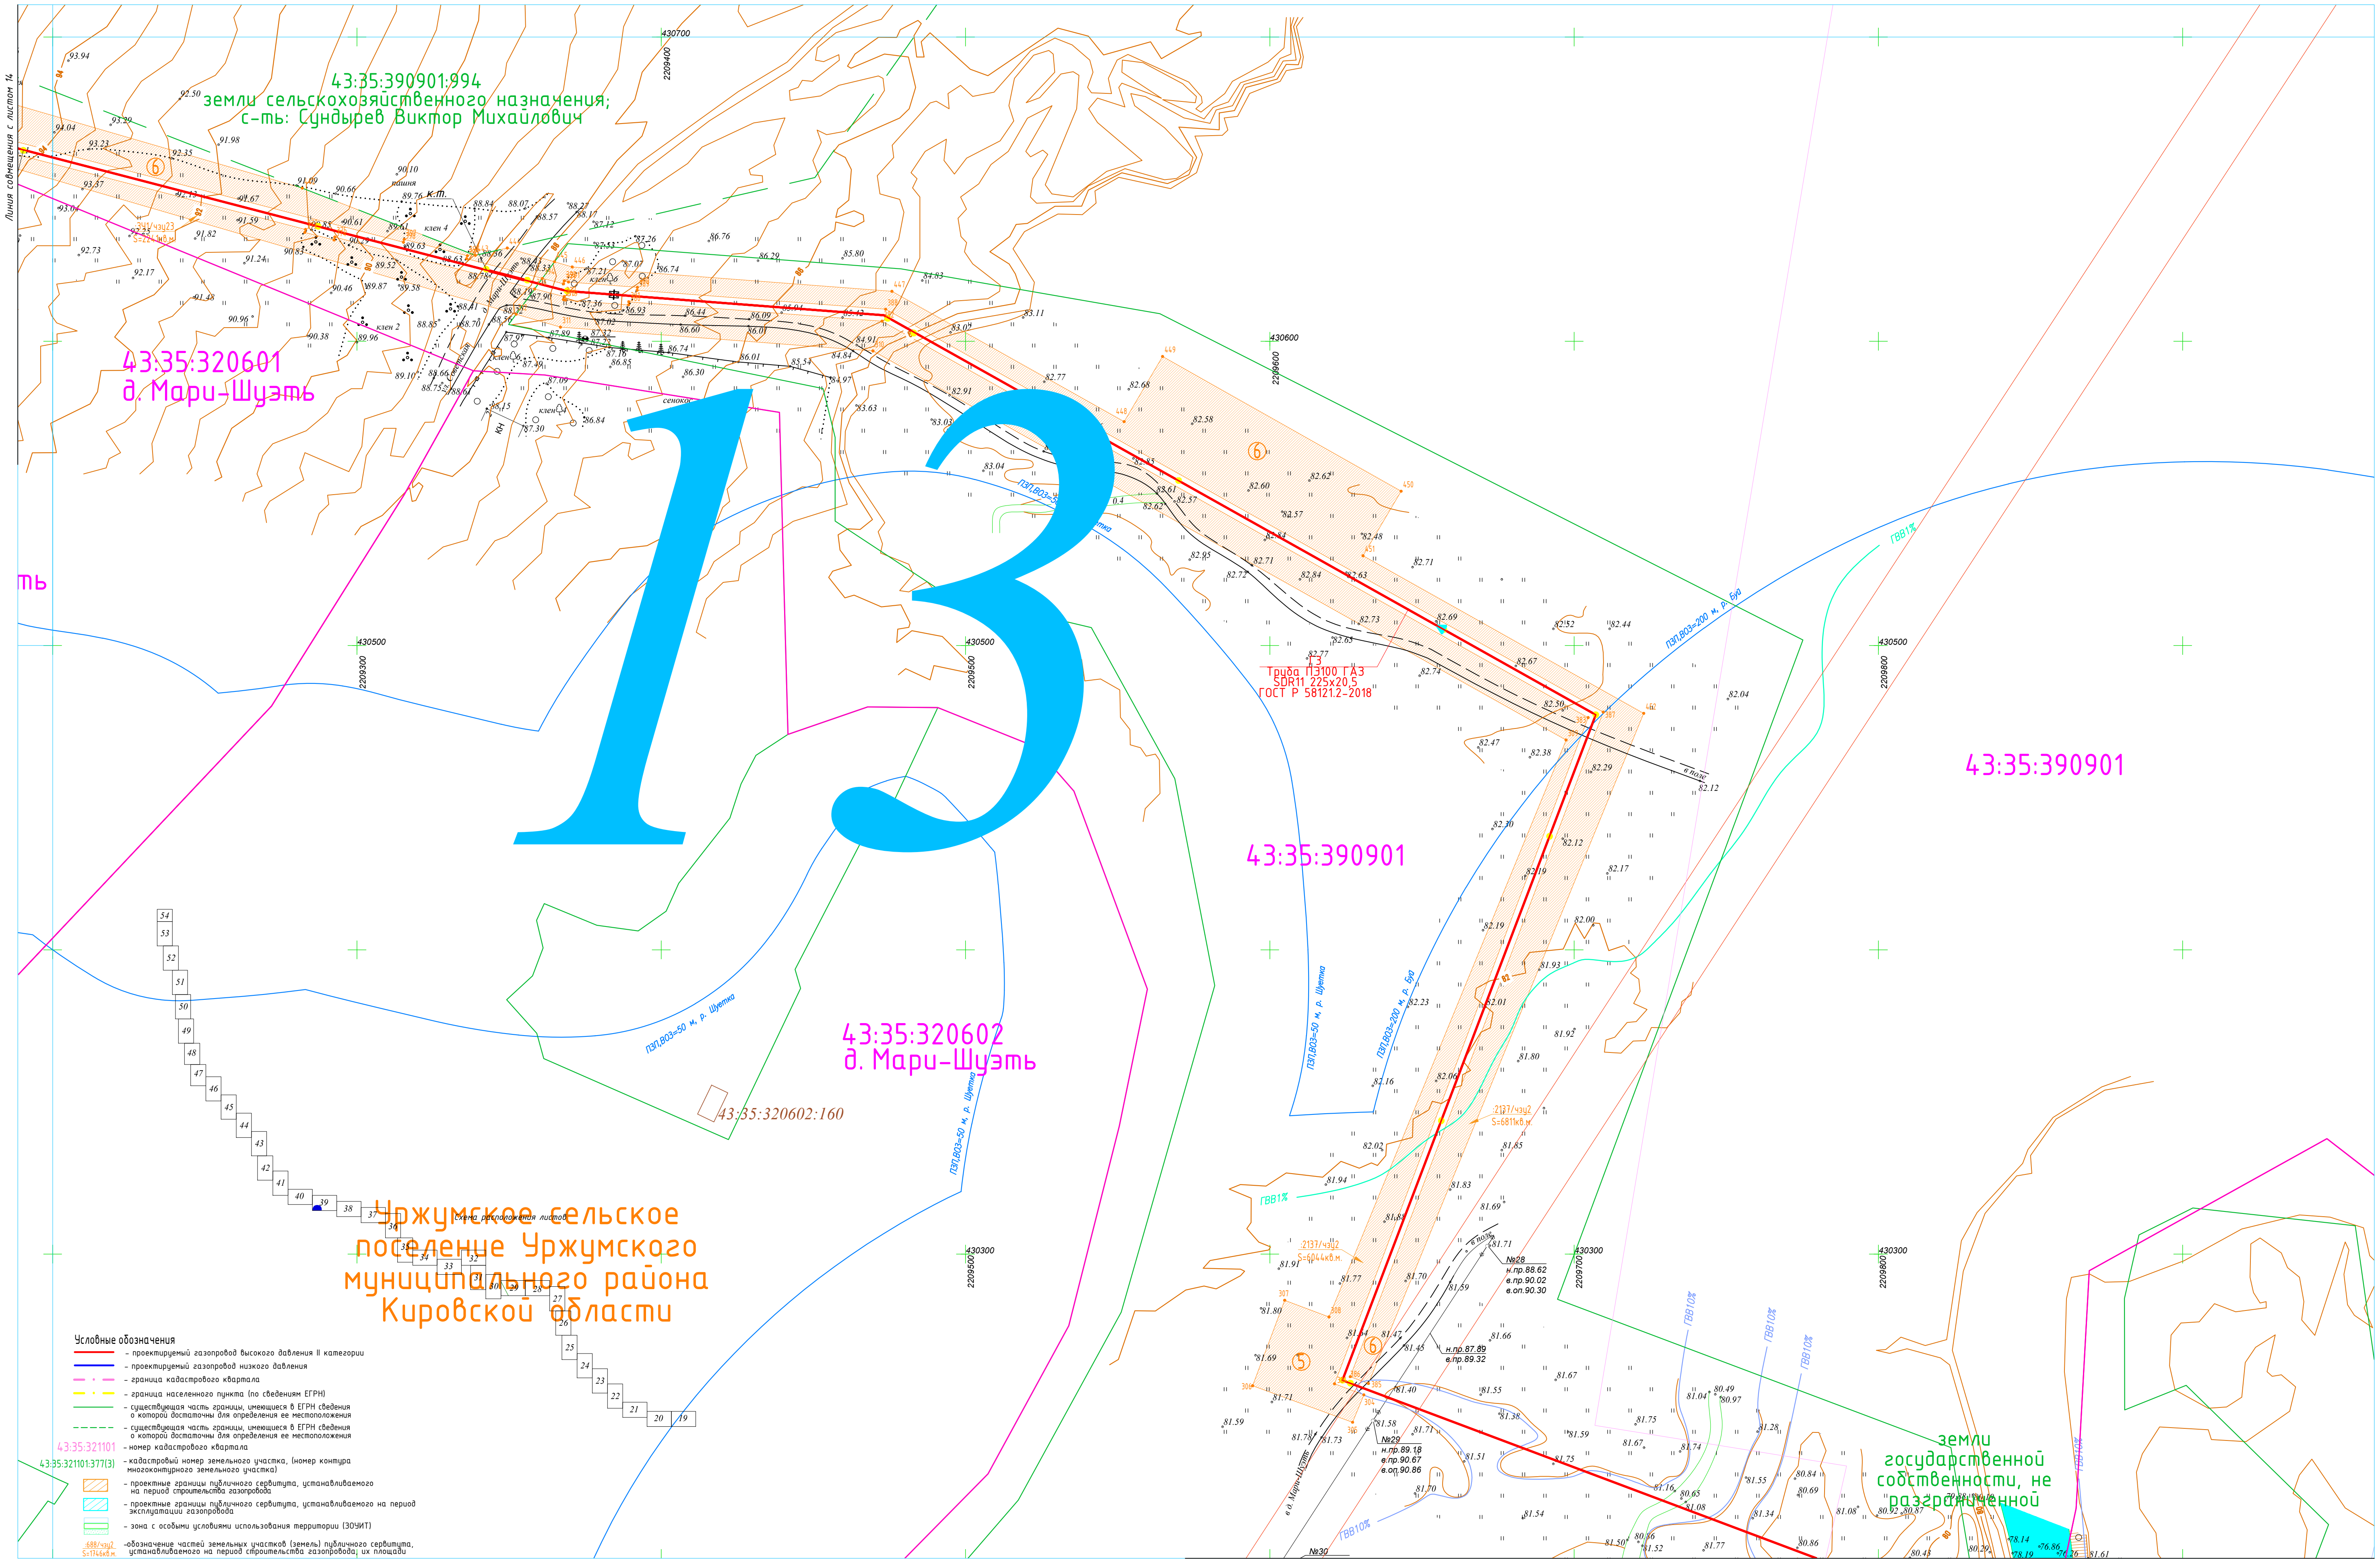

- Условные обозначения**
- проектируемый газопровод высокого давления II категории
 - проектируемый газопровод низкого давления
 - граница кадастрового квартала
 - граница населенного пункта (по сведениям ЕГРН)
 - существующая часть границы, имеющаяся в ЕГРН сведения о которой достаточны для определения ее местоположения
 - существующая часть границы, имеющаяся в ЕГРН сведения о которой достаточны для определения ее местоположения
 - номер кадастрового квартала
 - кадастровый номер земельного участка, (номер контура многоконтурного земельного участка)
 - проектные границы публичного сервитута, устанавливаемого на период строительства газопровода
 - проектные границы публичного сервитута, устанавливаемого на период эксплуатации газопровода
 - зона с особыми условиями использования территории (ЗОУИТ)
 - обозначение частей земельных участков (земель) публичного сервитута, устанавливаемого на период строительства газопровода, их площади
 - обозначение частей земельных участков (земель) публичного сервитута, устанавливаемого на период эксплуатации газопровода, их площади
 - обозначение номера контура публичного сервитута, устанавливаемого на период строительства газопровода
 - местоположение границы лесного участка, необходимого для размещения линейного объекта: «Газопровод межпоселковый к пгт. Лебяжье Лебяжского муниципального округа Кировской области» (в соответствии с проектной документацией лесного участка)

5300.001.П.0/0.1623-ППО2				
Газопровод межпоселковый к пгт. Лебяжье Лебяжского муниципального округа Кировской области				
Изм.	Кол.уч.	Лист № док.	Подп.	Дата
Разраб.	Чуренкова	13	10.12.24	01.12.24
Проверил	Кушкова	13	10.12.24	01.12.24
ГИП	Тумина	13	10.12.24	01.12.24
Н. контр.	Кушкова	13	10.12.24	01.12.24
Проект полосы отвода			Стадия	Лист
План трассы газопровода М:1000			П	13
			000 "ЦНИИ"	

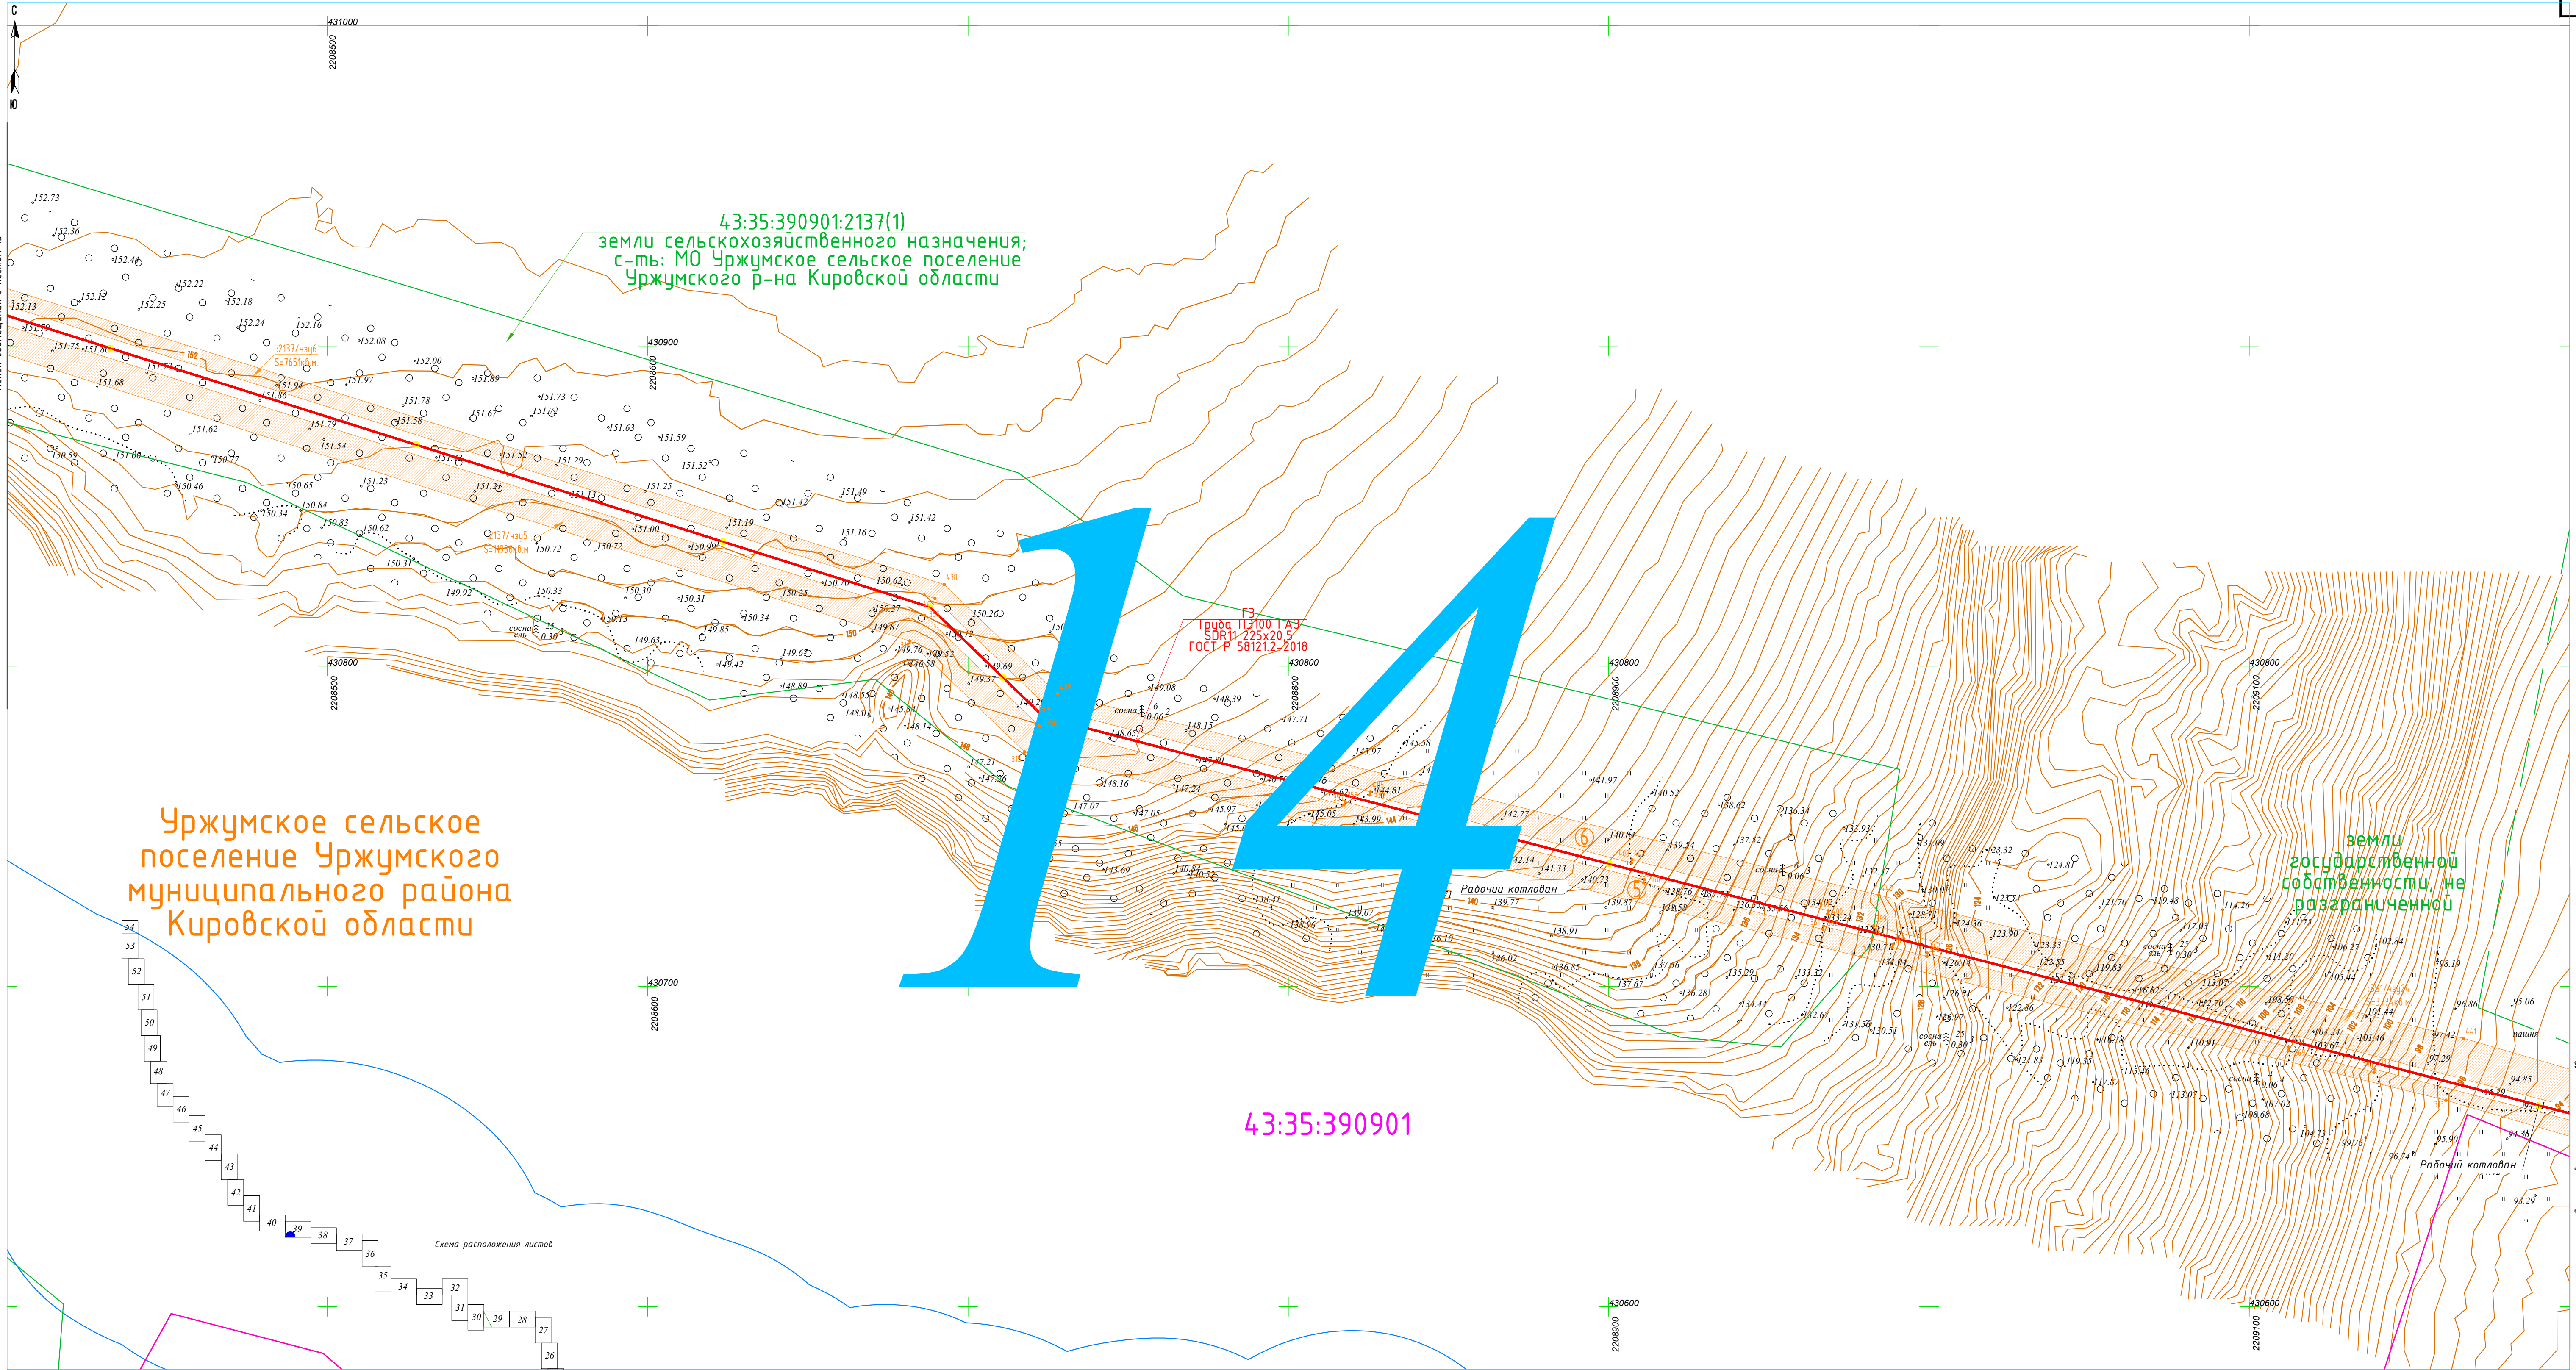

Условные обозначения

- проектируемый газопровод высокого давления II категории
- проектируемый газопровод низкого давления
- граница кадастрового квартала
- граница населенного пункта (по сведениям ЕГРН)
- существующая часть границы, имеющаяся в ЕГРН сведения о которой достаточны для определения ее местоположения
- существующая часть границы, имеющаяся в ЕГРН сведения о которой достаточны для определения ее местоположения
- номер кадастрового квартала
- кадастровый номер земельного участка, (номер контура многоквартирного земельного участка)
- проектные границы публичного сервитута, устанавливаемого на период строительства газопровода
- проектные границы публичного сервитута, устанавливаемого на период эксплуатации газопровода
- зона с особыми условиями использования территории (ЗОУИТ)
- обозначение частей земельных участков (земель) публичного сервитута, устанавливаемого на период строительства газопровода, их площади
- обозначение частей земельных участков (земель) публичного сервитута, устанавливаемого на период эксплуатации газопровода, их площади
- обозначение номера контура публичного сервитута, устанавливаемого на период строительства газопровода
- несовпадение границы лесного участка, необходимого для размещения линейного объекта "Газопровод межпоселковый к пгт. Лебяжье Лебяжского муниципального округа Кировской области" (в соответствии с проектной документацией лесного участка)

Примечания:

1. Система координат МСК-43
2. Система высот Балтийская 1976г.
3. Высота сечения рельефа 0.5 м.

					5300.001.П.0/0.1623-ПП02		
					Газопровод межпоселковый к пгт. Лебяжье Лебяжского муниципального округа Кировской области		
Изм.	Калуч	Лист № док.	Подп.	Дата	Проект полосы отвода	Стадия	Лист
Разраб.	Чуренкова	01.12.24				П	14
Проверил	Кушков	01.12.24					
ГИП	Тюмина	01.12.24			План трассы газопровода М:1000	000 "ЧИТИ"	
Н. контр.	Кушков	01.12.24					



43:35:000000:448(15)
земли сельскохозяйственного назначения;
с-ть: МО Петровское сельское поселение
Уржумского р-на Кировской области;
аренда: ООО "Агрофирма Строитель"

43:35-3.9 Граница МО Петровское
сельское поселения
Уржумского муниципального р-на
Кировской области

43:35:390901:2137(1)
земли сельскохозяйственного назначения;
с-ть: МО Уржумское сельское поселение
Уржумского р-на Кировской области

Уржумское сельское
поселение Уржумского
муниципального района
Кировской области

43:35:390901

Гр-да ПЗ1000 ГАЗ
СОН11.225х20.5
ГОСТ Р 581212-2018

Условные обозначения

- проектируемый газопровод высокого давления II категории
- проектируемый газопровод низкого давления
- граница кадастрового квартала
- граница населенного пункта (по сведениям ЕГРН)
- существующая часть границы, имеющаяся в ЕГРН сведения о которой достаточны для определения ее местоположения
- существующая часть границы, имеющаяся в ЕГРН сведения о которой достаточны для определения ее местоположения
- номер кадастрового квартала
- кадастровый номер земельного участка (номер контура многоконтурного земельного участка)
- проектные границы публичного сервитута, устанавливаемого на период строительства газопровода
- проектные границы публичного сервитута, устанавливаемого на период эксплуатации газопровода
- зона с особыми условиями использования территории (ЗОУИТ)
- обозначение частей земельных участков (земель) публичного сервитута, устанавливаемого на период строительства газопровода, их площади
- обозначение частей земельных участков (земель) публичного сервитута, устанавливаемого на период эксплуатации газопровода, их площади
- обозначение номера контура публичного сервитута, устанавливаемого на период строительства газопровода
- местоположение границы лесного участка, необходимого для размещения линейного объекта "Газопровод нежигоселковский" к пгт. Лебяжье Лебяжского муниципального района Кировской области" (в соответствии с проектной документацией лесного участка)


Примечания:

1. Система координат МСК-43.
2. Система высот Балтийская 1977г.
3. Высота сечения рельефа 0.5 м.

						5300.001.П.0/0.1623-ПП02		
						Газопровод нежигоселковский к пгт. Лебяжье Лебяжского муниципального района Кировской области		
Изм.	Кол.уч.	Лист № док.	Подп.	Дата		Проект полосы отвода	Стадия	Лист
Разраб.	Чуренкова	01.12.24					П	15
Проверил	Кушков	01.12.24						
ГИП	Тимина	01.12.24				План трассы газопровода М:1000		
Н. контр.	Кушков	01.12.24					000 "ЦНИТ"	



Кировской области

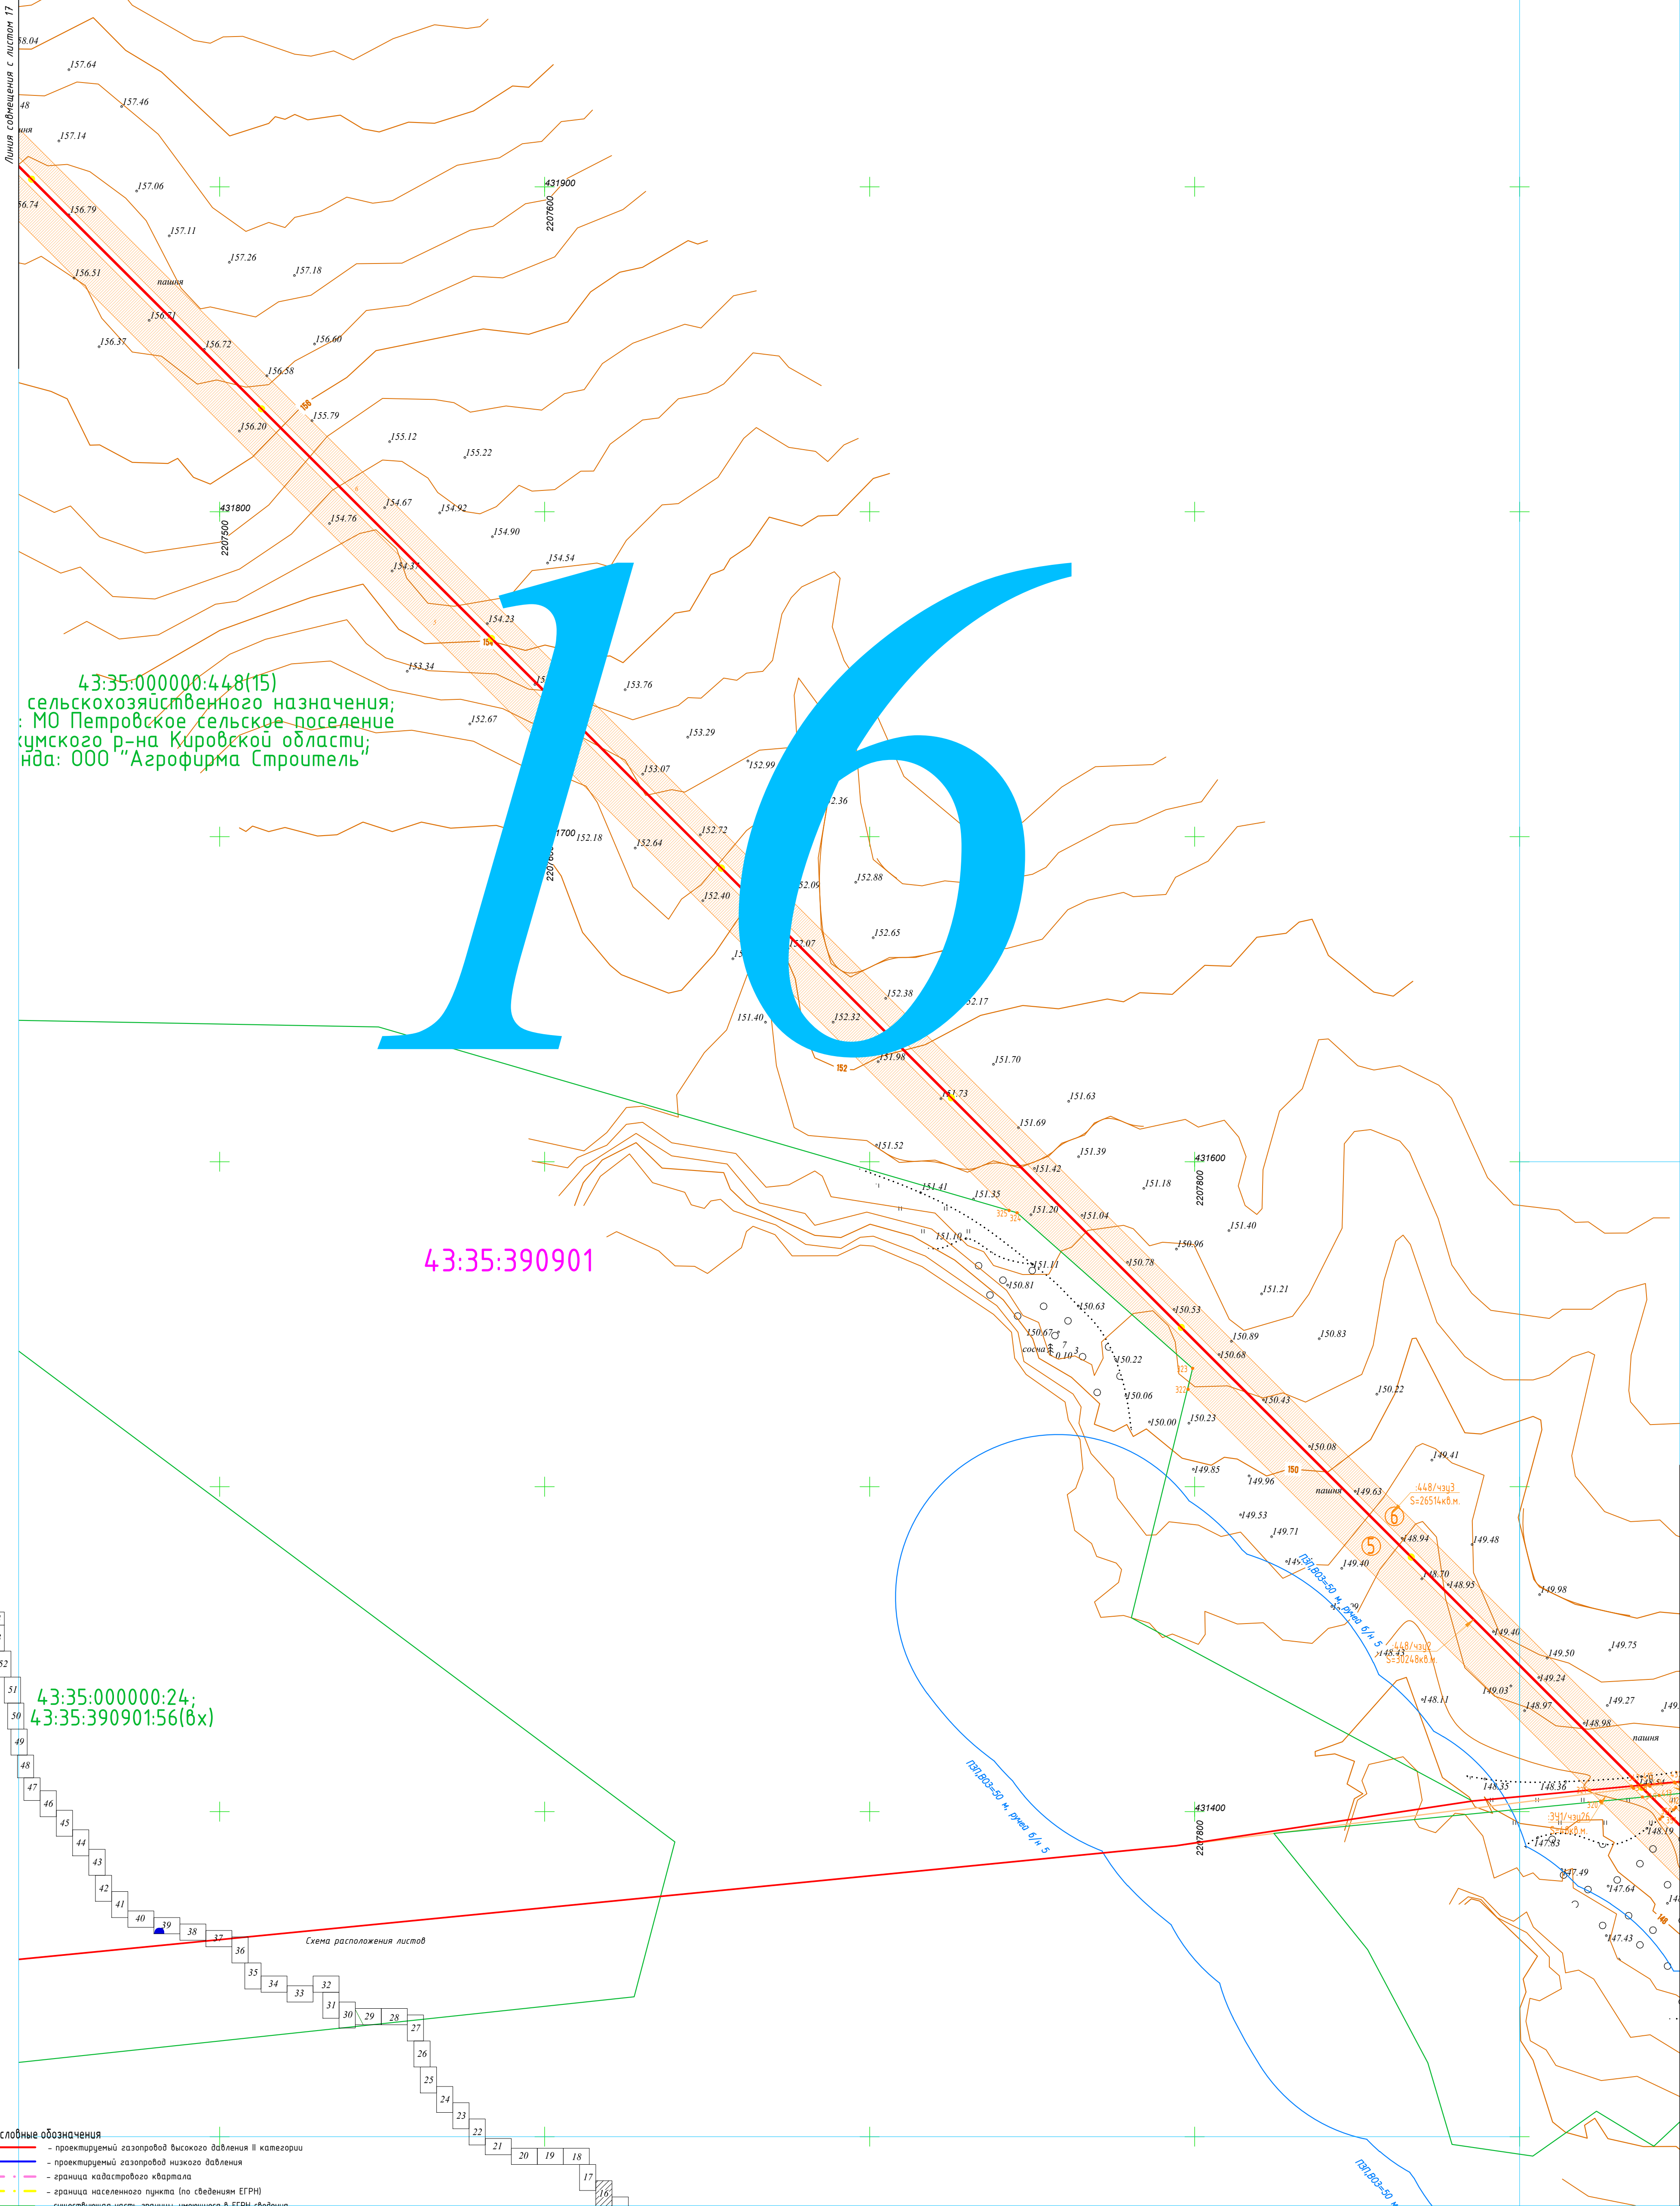

- Условные обозначения**
- проектируемый газопровод высокого давления II категории
 - проектируемый газопровод низкого давления
 - граница кадастрового квартала
 - граница населенного пункта (по сведениям ЕГРН)
 - существующая часть границы, имеющаяся в ЕГРН сведения о которой достаточны для определения ее местоположения
 - существующая часть границы, имеющаяся в ЕГРН сведения о которой достаточны для определения ее местоположения
 - номер кадастрового квартала
 - кадастровый номер земельного участка, (номер контура низкоконтурного земельного участка)
 - проектные границы публичного сервитута, устанавливаемого на период строительства газопровода
 - проектные границы публичного сервитута, устанавливаемого на период эксплуатации газопровода
 - зона с особыми условиями использования территории (ЗОУИТ)
 - обозначение частей земельных участков (земель) публичного сервитута, устанавливаемого на период строительства газопровода, их площади
 - обозначение частей земельных участков (земель) публичного сервитута, устанавливаемого на период эксплуатации газопровода, их площади
 - обозначение номера контура публичного сервитута, устанавливаемого на период строительства газопровода
 - местоположение границы лесного участка, необходимого для размещения линейного объекта: "Газопровод межпоселковый к пгт. Лебяжье Лебяжского муниципального округа Кировской области" (в соответствии с проектной документацией лесного участка)

Примечания:
1. Система координат МСК-43.
2. Система высот Балтийская 1977г.
3. Высота сечения рельефа 0,5 м.

					5300.001.П.0/0.1623-ПП02			
					Газопровод межпоселковый к пгт. Лебяжье Лебяжского муниципального округа Кировской области			
Изм.	Колуч	Лист № док	Подп.	Дата	Проект полосы отвода	Стадия	Лист	Листов
Разраб.	Чиренкова			01.12.24		П	16	
Проверил	Кушаев			01.12.24				
ГИП	Тамина			01.12.24				
Н. контр.	Кушаев			01.12.24	План трассы газопровода М1:1000	000 "ЧИП"		



Петровское сельское поселение
Уржумского муниципального района
Кировской области


43:35:000000:448(15)
земли сельскохозяйственного назначения;
с-ть: МО Петровское сельское поселение
Уржумского р-на Кировской области;
аренда: ООО "Агрофирма Строитель"

43:35:390901

43:35:000000:24;
43:35:390901:56(6х)

- Условные обозначения
- проектируемый газопровод высокого давления II категории
 - проектируемый газопровод низкого давления
 - граница кадастрового квартала
 - граница населенного пункта (по сведениям ЕГРН)
 - существующая часть границы, имеющаяся в ЕГРН (сведения о которой достаточны для определения ее местоположения)
 - существующая часть границы, имеющаяся в ЕГРН (сведения о которой достаточны для определения ее местоположения)
 - номер кадастрового квартала
 - кадастровый номер земельного участка (номер контура многоконтурного земельного участка)
 - проектные границы публичного сервитута, устанавливаемого на период строительства газопровода
 - проектные границы публичного сервитута, устанавливаемого на период эксплуатации газопровода
 - зона с особыми условиями использования территории (ЗООУИТ)
 - обозначение частей земельных участков (земель) публичного сервитута, устанавливаемого на период строительства газопровода, их площади
 - обозначение частей земельных участков (земель) публичного сервитута, устанавливаемого на период эксплуатации газопровода, их площади
 - обозначение номера контура публичного сервитута, устанавливаемого на период строительства газопровода
 - неоплаченные границы лесного участка, необходимые для размещения линейного объекта: "Газопровод межпоселковый к пгт. Лебяжье Лебяжского муниципального округа Кировской области" (в соответствии с проектной документацией лесного участка)

Каталог координат характерных точек границы публичного сервитута (на период строительства газопровода)				Каталог координат характерных точек границы публичного сервитута (на период строительства газопровода)			
Система координат МСК-43		Обозначение		Система координат МСК-43		Обозначение	
Х	У	Х	У	Х	У	Х	У
423483.79	221597.78	167	423485.03	2213475.61			
423480.39	221361.73	168	423484.04	2213475.25			
423485.10	221360.56	169	423486.11	2213474.61			
423488.88	221359.00	170	423524.50	221337.12			
423481.76	221354.11	171	423524.50	221337.12			
423483.79	221355.75	172	423638.76	221300.21			
423481.07	221356.18	173	423857.07	221240.82			
423482.01	221356.03	174	423858.01	221240.15			
423484.16	221356.77	175	423871.87	221236.71			
423485.58	221357.98	176	423870.03	221236.37			
423481.07	221360.89	177	423868.75	221236.21			
423481.73	221359.94	178	423863.22	221236.37			
423483.22	221359.71	179	423863.22	221236.37			
423486.20	221359.64	180	423863.22	221236.37			
423487.64	221356.64	181	423861.88	221236.65			
423485.58	221356.30	182	423863.22	221236.37			
423486.91	221356.24	183	423878.23	221216.73			
423483.75	221358.43	184	423877.49	221216.73			
423483.79	221359.73	185	423876.79	221217.85			
423485.07	221358.59	186	423872.59	221188.19			
423485.07	221358.59	187	423872.59	221188.19			
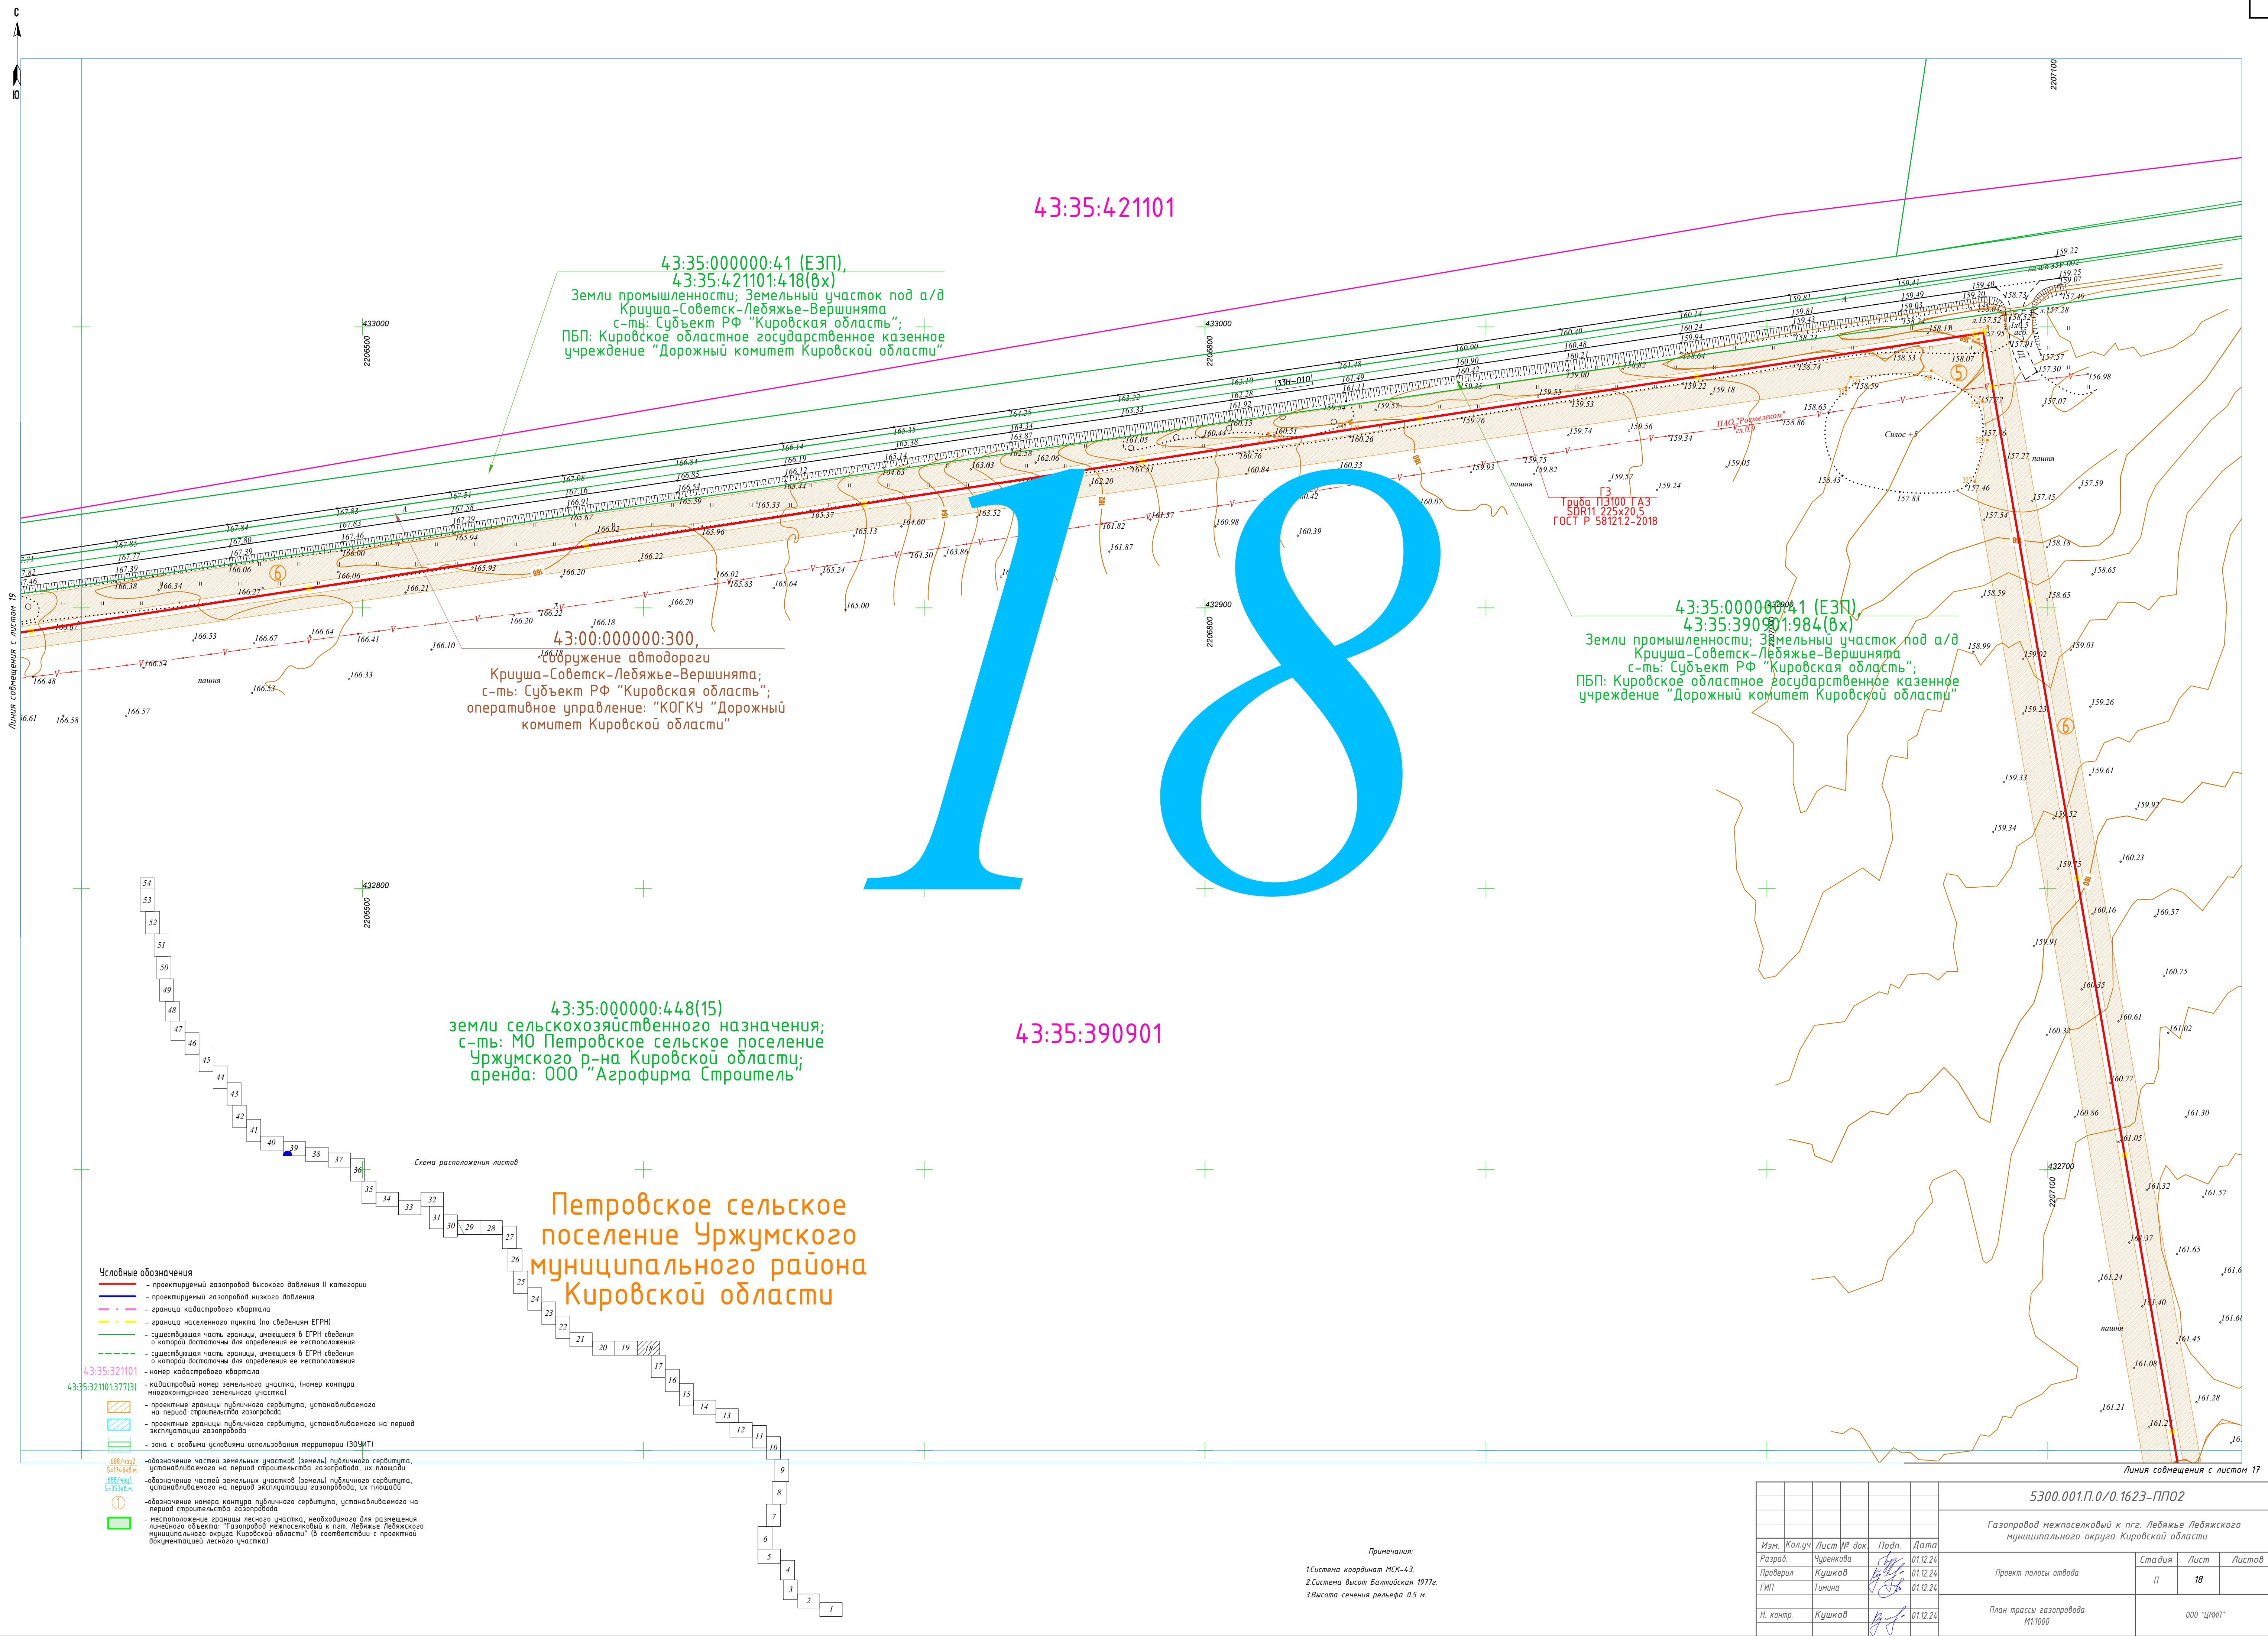

43:35:000000:41 (ЕЗП),
43:35:421101:418(6х)
Земли промышленности; Земельный участок под а/д
Криуша-Советск-Лебяжье-Вершина; с-ть: Судъект РФ "Кировская область";
ПБП: Кировское областное государственное казенное учреждение "Дорожный комитет Кировской области"

43:00:000000:300,
сборжение автодороги
Криуша-Советск-Лебяжье-Вершина; с-ть: Судъект РФ "Кировская область";
оперативное управление: "КОГКУ "Дорожный комитет Кировской области"

43:35:000000:41 (ЕЗП),
43:35:390901:984(6х)
Земли промышленности; Земельный участок под а/д
Криуша-Советск-Лебяжье-Вершина; с-ть: Судъект РФ "Кировская область";
ПБП: Кировское областное государственное казенное учреждение "Дорожный комитет Кировской области"

43:35:000000:448(15)
земли сельскохозяйственного назначения;
с-ть: МО Петровское сельское поселение
Уржумского р-на Кировской области;
аренда: 000 "Агрофирма Строитель"

Петровское сельское поселение Уржумского муниципального района Кировской области

- Условные обозначения**
- проектируемый газопровод высокого давления II категории
 - проектируемый газопровод низкого давления
 - граница кадастрового квартала
 - граница населенного пункта (по сведениям ЕГРН)
 - существующая часть границы, имеющаяся в ЕГРН сведения о которой достаточны для определения ее местоположения
 - существующая часть границы, имеющаяся в ЕГРН сведения о которой достаточны для определения ее местоположения
 - номер кадастрового квартала
 - кадастровый номер земельного участка, (номер контура многоконтурного земельного участка)
 - проектные границы публичного сервитута, устанавливаемого на период строительства газопровода
 - проектные границы публичного сервитута, устанавливаемого на период эксплуатации газопровода
 - зона с особыми условиями использования территории (ЗОУИТ)
 - обозначение частей земельных участков (земель) публичного сервитута, устанавливаемого на период строительства газопровода, их площади
 - обозначение частей земельных участков (земель) публичного сервитута, устанавливаемого на период эксплуатации газопровода, их площади
 - обозначение номера контура публичного сервитута, устанавливаемого на период строительства газопровода
 - местоположение границ лесного участка, необходимого для размещения линейного объекта "Газопровод межпоселковый к пгт. Лебяжье Лебяжского муниципального округа Кировской области" (в соответствии с проектной документацией лесного участка)

Примечания:
1. Система координат МСК-43.
2. Система высот Балтийская 1977г.
3. Высота сечения рельефа 0,5 м.

				5300.001.П.0/0.1623-ПП02			
				Газопровод межпоселковый к пгт. Лебяжье Лебяжского муниципального округа Кировской области			
Изм.	Колуч	Лист № док.	Подп.	Дата	Проект полосы отвода	Стадия	Лист
Разраб.	Чиркова	10	01.12.24	01.12.24		п	18
Проверил	Кушков	10	01.12.24	01.12.24			
ГИП	Гомина				План трассы газопровода М:1:1000	000 "цпит"	
Н. контр.	Кушков	10	01.12.24	01.12.24			

43:35:421101

Петровское сельское
поселение Уржумского
муниципального района
Кировской области

43:35:000000:41 (ЕЗП),
43:35:421101:418(вх)
Земли промышленности; Земельный участок
под а/д Кривша-Советск-Лебяжье-Вершинята
с-ть: субъект РФ "Кировская область";
ПБП: Кировское областное государственное
казенное учреждение "Дорожный комитет
Кировской области"

43:00:000000:300,
сооружение автодороги
Кривша-Советск-Лебяжье-Вершинята;
с-ть: субъект РФ "Кировская область";
оперативное управление: "КОГКУ "Дорожный
комитет Кировской области"


43:35:000000:41 (ЕЗП),
43:35:390901:984(вх)
Земли промышленности; Земельный участок
под а/д Кривша-Советск-Лебяжье-Вершинята
с-ть: субъект РФ "Кировская область";
ПБП: Кировское областное государственное
казенное учреждение "Дорожный комитет
Кировской области"

43:35:000000:448(15)
земли сельскохозяйственного назначения;
с-ть: МО Петровское сельское поселение
Уржумского р-на Кировской области;
аренда: ООО "Агрофирма Строитель"

43:35:390901

Таблица ГЗ
СДРП 11.225х20.5
ГОСТ Р 58121-2018

Каталог координат характерных точек границы публичного сервитута (на период строительства газопровода)			Каталог координат характерных точек границы публичного сервитута (на период строительства газопровода)			Каталог координат характерных точек границы публичного сервитута (на период строительства газопровода)		
Система координат МСК-43			Система координат МСК-43			Система координат МСК-43		
Обозначение характерных точек границы	Координаты, м		Обозначение характерных точек границы	Координаты, м		Обозначение характерных точек границы	Координаты, м	
контур (5)	X	Y	контур (6)	X	Y	контур (8)	X	Y
304	430253,75	2209630,90	385	430057,45	2209632,41	539	432853,93	2205557,67
305	430244,74	2209627,20	386	430059,69	2209626,45	540	432829,84	2205555,12
306	430256,75	2209594,35	387	430078,13	2209639,58	541	432833,36	2205548,98
307	430283,83	2209604,86	388	430050,53	2209639,74	542	432817,66	2205549,74
308	430279,34	2209619,44	389	430016,76	2209592,09	543	432839,16	2205534,71
309	430046,95	2209607,25	390	430017,25	2209592,17	544	432841,68	2205530,33
310	430056,81	2209609,59	391	430019,48	2209593,53	545	432850,3	2205544,4
311	430064,64	2209596,88	392	430039,84	2209598,14	546	432851,28	2205544,58
312	430048,88	2209593,87	393	430038,87	2209597,89	547	432858,23	2205528,16
313	430044,47	2209611,39	394	430020,67	2209601,95	548	432860,68	2205515,34
314	430059,25	2209619,71	395	430027,14	2209618,04	549	432864,66	2205513,58
315	430072,22	2209617,75	396	430028,11	2209618,30	550	432875,37	2204427,01
316	430087,90	2209681,76	397	430033,40	2209615,54	551	432881,52	2204315,92
317	430094,54	2209693,03	398	430037,24	2209615,28	552	432884,38	2204315,29
318	431198,61	2209618,19	399	430038,89	2209602,79	553	432887,46	2204312,56
319	431131,29	2209614,94	400	430072,63	2209608,39	554	432894,07	2204299,3
320	431033,23	2209703,91	401	430073,60	2209608,64	555	432877,46	2205175,5
321	431406,64	2209701,48	402	430739,53	2209607,30	556	432868,98	2205144,69
322	431129,97	2209707,99	403	430738,56	2209607,05	557	432867,53	2205227,5
323	431136,40	2209709,39	404	430759,75	2209625,44	558	432851,54	2205211,27
324	431584,29	2209745,35	405	430760,72	2209625,69	559	432848,74	2205333,97
325	431585,00	2209742,90	406	430766,81	2209725,25	560	432848,38	2205336,39
326	432309,70	2209712,64	407	430801,14	2209686,63	561	432855,85	2205337,77
327	432954,92	2209704,03	408	431005,78	2208104,86	562	432853,93	2205557,67
328	432954,92	2209704,03	409	431005,78	2208104,86	563	432853,93	2205557,67
329	432973,47	2209706,80	410	431319,69	2209709,77	564	433131,81	2204261,87
330	432984,36	2209708,20	411	431401,29	2209708,06	565	433126,87	2204261,87
331	432982,15	2209708,87	412	431403,98	2209707,35	566	433227,42	2204070,52
332	432978,41	2209708,10	413	431404,99	2209704,94	567	433243,53	2204051,05
333	432980,42	2209707,11	414	431407,85	2209704,08	568	433268,5	2204070,72
334	432774,07	2209702,45	415	431408,81	2209704,95	569	433276,02	2204011,61
335	432768,62	2209681,29	416	431416,46	2207381,58	570	433290,91	2204065,68
336	432767,35	2209681,29	417	433003,38	2207076,68	571	433288,13	2204066,62
337	432768,30	2209681,29	418	432965,55	2208613,68	572	433283,77	2204062,09
338	432764,49	2209681,29	419	432966,40	2208613,68	573	433283,77	2204062,09
339	432764,49	2209681,29	420	432966,40	2208613,68	574	433283,77	2204062,09
340	432803,31	2209640,12	421	432961,08	2208627,64	575	433277,73	2204017,82
341	432803,31	2209640,12	422	432961,08	2208627,64	576	433274,84	2204021,31
342	432768,62	2209681,29	423	432961,08	2208627,64	577	433280,89	2204014,61
343	432775,61	2209643,25	424	432969,93	2209645,81	578	433334,96	2204259,92
344	432775,61	2209643,25	425	432969,93	2209645,81	579	433334,96	2204259,92
345	432984,36	2209708,20	426	432966,40	2208613,68	580	433334,96	2204259,92
346	432984,36	2209708,20	427	432966,40	2208613,68	581	433334,96	2204259,92
347	431401,29	2209708,06	428	432961,08	2208627,64	582	433282,07	2204021,98
348	431401,29	2209708,06	429	432961,08	2208627,64	583	433283,77	2204062,09
349	431404,48	2209707,35	430	432961,08	2208627,64	584	433283,77	2204062,09
350	431398,42	2209708,87	431	432961,08	2208627,64	585	433292,72	2204007,55
351	431397,71	2209704,15	432	431409,08	2209707,62	586	433303,65	2204009,28
352	431317,13	2209617,84	433	431408,81	2209704,95	587	433298,88	2204015,05
353	431300,14	2209617,84	434	431407,85	2209704,08	588	433310,96	2204024,65
354	431000,95	2209608,25	435	431321,62	2209604,99	589	433272,56	2204017,05
355	430851,85	2209608,25	436	431322,44	2209604,99	590	433261,01	2204014,61
356	430781,40	2209622,21	437	431005,78	2208104,86	591	433244,02	2204081,33
357	430756,69	2209611,35	438	430805,56	2208609,54	592	433152,45	2204254,59
358	430752,64	2209611,35	439	430791,36	2208609,54	593	433149,86	2204259,92
359	430733,36	2209611,35	440	430726,52	2208609,54	594	433149,86	2204259,92
360	430732,4	2209610,9	441	430683,8	2209166,86	595	433149,86	2204259,92
361	430717,87	2209606,82	442	430650,34	2209202,06	596	433149,86	2204259,92
362	430714,84	2209607,07	443	430626,25	2209389,91	597	433149,86	2204259,92
363	430714,84	2209607,07	444	430601,64	2209389,91	598	433149,86	2204259,92
364	430713,21	2209608,76	445	430606,12	2209389,91	599	433149,86	2204259,92
365	430712,24	2209608,76	446	430604,47	2209370,76	600	433149,86	2204259,92
366	430709,43	2209609,38	447	430604,47	2209370,76	601	433149,86	2204259,92
367	430710,39	2209609,38	448	430573,57	2209552,11	602	433149,86	2204259,92
368	430681,09	2209112,44	449	430594,99	2209564,76	603	433149,86	2204259,92
369	430681,09	2209112,44	450	430594,99	2209564,76	604	433149,86	2204259,92
370	430673,18	2209138,91	451	430594,99	2209564,76	605	433149,86	2204259,92
371	430674,14	2209139,17	452	430477,73	2209722,88	606	433149,86	2204259,92
372	430636,75	2209268,13	453	430477,73	2209722,88	607	433149,86	2204259,92
373	430636,75	2209268,13	454	430477,73	2209722,88	608	433149,86	2204259,92
374	430633,3	2209292,47	455	430477,73	2209722,88	609	433149,86	2204259,92
375	430633,3	2209292,47	456	430477,73	2209722,88	610	433149,86	2204259,92
376	430633,3	2209292,47	457	430477,73	2209722,88	611	433149,86	2204259,92
377	430634,68	2209368,12	458	430477,73	2209722,88	612	433149,86	2204259,92
378	430633,71	2209368,12	459	430477,73	2209722,88	613	433149,86	2204259,92
379	430634,68	2209368,12	460	430477,73	2209722,88	614	433149,86	2204259,92
380	430631,96	2209368,12	461	430477,73	2209722,88	615	433149,86	2204259,92
381	430631,96	2209368,12	462	430477,73	2209722,88	616	433149,86	2204259,92
382	430631,96	2209368,12	463	430477,73	2209722,88	617	433149,86	2204259,92
383	430631,96	2209368,12	464	430477,73	2209722,88	618	433149,86	2204259,92
384	430573,36	2209621,28	465	430477,73	2209722,88	619	433149,86	2204259,92
385	430573,36	2209621,28	466	430477,73	2209722,88	620	433149,86	2204259,92
386	430573,36	2209621,28	467	430477,73	2209722,88	621	433149,86	2204259,92
387	430573,36	2209621,28	468	430477,73	2209722,88	622	433149,86	2204259,92
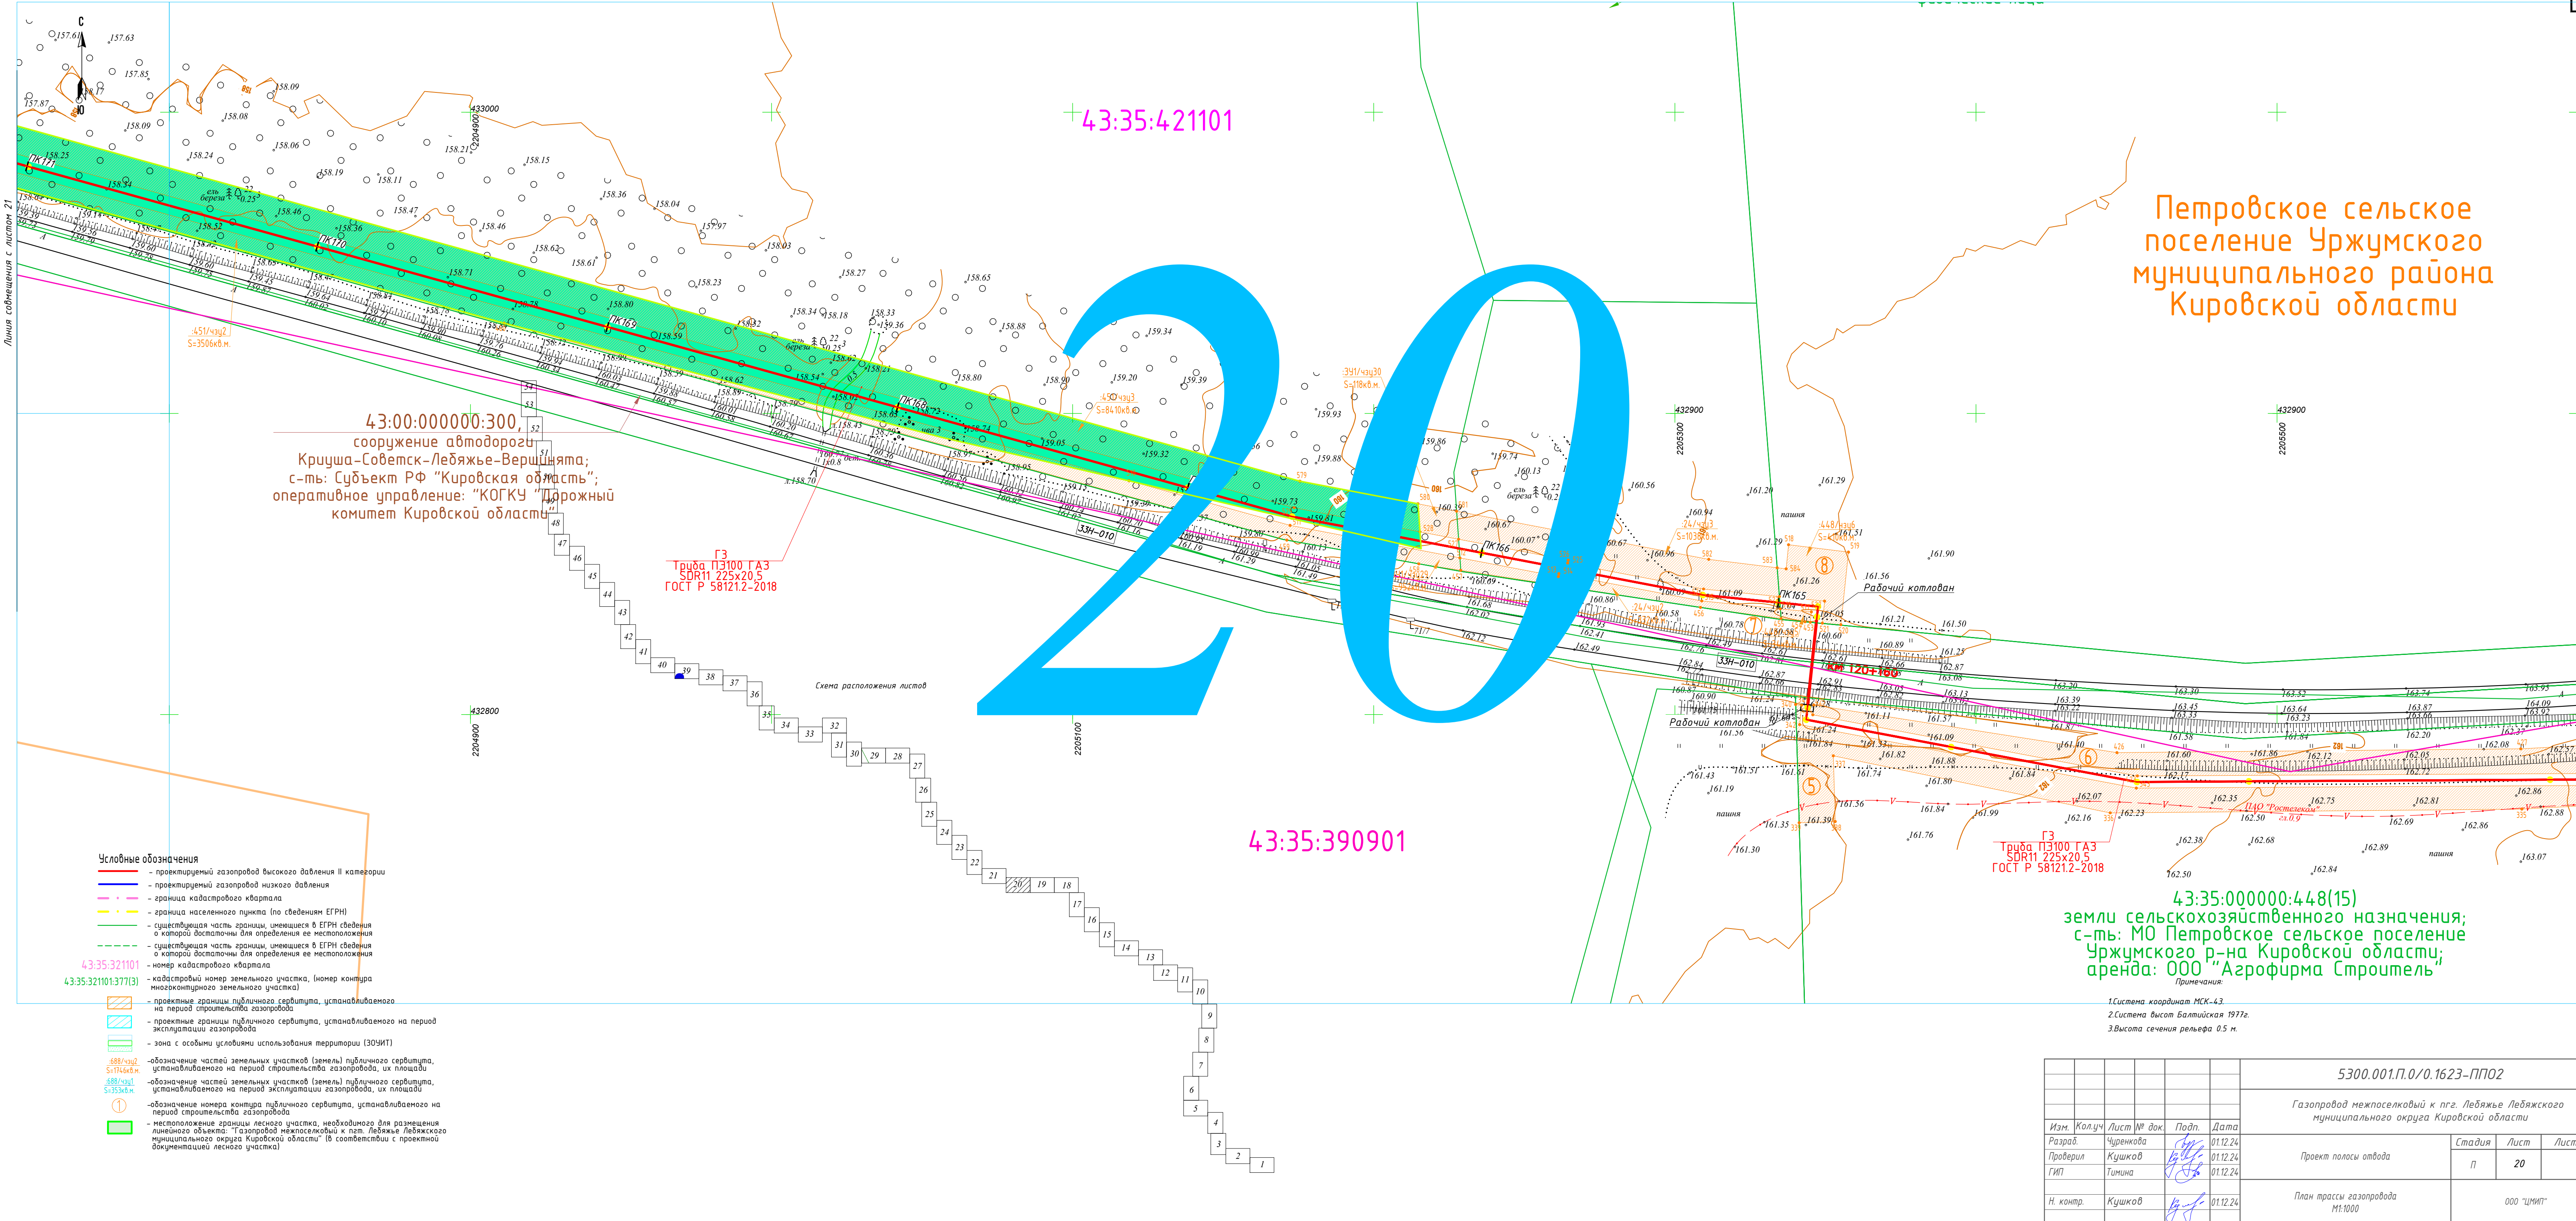

Лебяжский муниципальный
округ Кировской области

43:15:000000:181(10)
земли сельскохозяйственного назначения;
ВРИ: сельскохозяйственное производство;
с-ть: 000 "Лебяжское";

43:00:000000:300,
сооружение автодороги
Криуша-Советск-Лебяжье-Вершинята;
с-ть: Субъект РФ "Кировская область";
оперативное управление: "КОГКУ "Дорожный
комитет Кировской области"

43:15:340901

43:15:000000:63 (ЕЗП),
43:15:340901:424(вх)
Земли промышленности; Земельный участок
под а/д Советск-Лебяжье-Уржум-Марчапа
с-ть: Субъект РФ "Кировская область";
ПБП: Кировское областное государственное
казенное учреждение "Дорожный комитет
Кировской области"

43:00:000000:300,
сооружение автодороги
Криуша-Советск-Лебяжье-Вершинята;
с-ть: Субъект РФ "Кировская область";
оперативное управление: "КОГКУ "Дорожный
комитет Кировской области"

ЛЕБЯЖСКИЙ ОКРУГ

УРЖУМСКИЙ РАЙОН

Условные обозначения

- проектируемый газопровод высокого давления II категории
- проектируемый газопровод низкого давления
- граница кадастрового квартала
- граница населенного пункта (по сведениям ЕГРН)
- существующая часть границы, имеющаяся в ЕГРН сведения о которой достаточны для определения ее местоположения
- существующая часть границы, имеющаяся в ЕГРН сведения о которой достаточны для определения ее местоположения
- номер кадастрового квартала

- кадастровый номер земельного участка, (номер контура многоквартирного земельного участка)
- проектные границы публичного сервитута, устанавливаемого на период строительства газопровода
- проектные границы публичного сервитута, устанавливаемого на период эксплуатации газопровода
- зона с особыми условиями использования территории (ЗОУИТ)

- обозначение частей земельных участков (земель) публичного сервитута, устанавливаемого на период строительства газопровода, их площади
- обозначение частей земельных участков (земель) публичного сервитута, устанавливаемого на период эксплуатации газопровода, их площади
- обозначение номера контура публичного сервитута, устанавливаемого на период строительства газопровода
- местоположение границы лесного участка, необходимого для размещения линейного объекта: "Газопровод межпоселковый к пгт. Лебяжье Лебяжского муниципального округа Кировской области" (в соответствии с проектной документацией лесного участка)

1. Система координат МСК-43
2. Система высот Балтийская 1977г.
3. Высота сечения рельефа 0,5 м.

5300.001.П.0/0.1623-ППО2					
Газопровод межпоселковый к пгт. Лебяжье Лебяжского муниципального округа Кировской области					
Изм.	Кол.уч.	Лист № док.	Подп.	Дата	
Разраб.	Чуренкова			01.12.24	
Проверил	Кушков			01.12.24	
ГИП	Тюмина			01.12.24	
Н. контр.	Кушков			01.12.24	
Проект полосы отвода				Стадия	Лист
				П	22
План трассы газопровода М1:1000				000 "ЦМИТ"	


Лебяжский муниципальный
округ Кировской области

43:15:000000:181(10)
земли сельскохозяйственного назначения;
ВРИ: сельскохозяйственное производство;
с-ть: 000 "Лебяжское";

43:00:000000:300,
сооружение автодороги
ша-Советск-Лебяжье-Вершинята;
субъект РФ "Кировская область";
иное управление: "КОГКУ "Дорожный
комитет Кировской области"

43:15:34 0901


43:15:000000:63 (ЕЗП),
43:15:34 0901:424(6х)
Земли промышленности; Земельный участок
под а/д Советск-Лебяжье-Уржум-Марчама
с-ть: субъект РФ "Кировская область";
ПБП: Кировское областное государственное
казенное учреждение "Дорожный комитет
Кировской области"

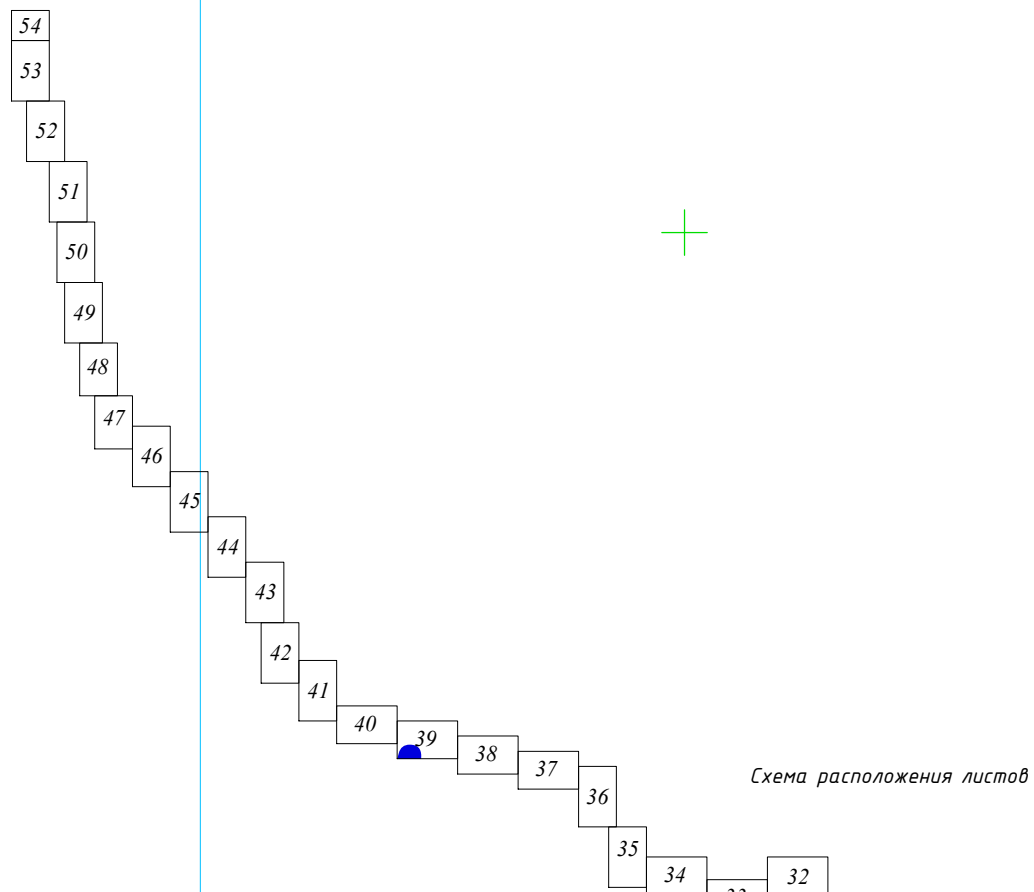

- Условные обозначения
- проектируемый газопровод высокого давления II категории
 - проектируемый газопровод низкого давления
 - граница кадастрового квартала
 - граница населенного пункта (по сведениям ЕГРН)
 - существующая часть границы, имеющаяся в ЕГРН сведения о которой достаточны для определения ее местоположения
 - существующая часть границы, имеющаяся в ЕГРН сведения о которой достаточны для определения ее местоположения
 - номер кадастрового квартала
 - кадастровый номер земельного участка, (номер контура многоконтурного земельного участка)
 - проектные границы публичного сервитута, устанавливаемого на период строительства газопровода
 - проектные границы публичного сервитута, устанавливаемого на период эксплуатации газопровода
 - зона с особыми условиями использования территории (ЗОУИТ)
 - обозначение частей земельных участков (земель) публичного сервитута, устанавливаемого на период строительства газопровода, их площади
 - обозначение частей земельных участков (земель) публичного сервитута, устанавливаемого на период эксплуатации газопровода, их площади
 - обозначение номера контура публичного сервитута, устанавливаемого на период строительства газопровода
 - местоположение границы лесного участка, необходимого для размещения линейного объекта: "Газопровод нежпоселковый к пгт. Лебяжье Лебяжского муниципального округа Кировской области" (в соответствии с проектной документацией лесного участка)
- 43:35:321101
43:35:321101:377(3)
- 688/чп.2
S=17,664 кв.м
688/чп.1
S=353 кв.м

Примечания:
1. Система координат МСК-43
2. Система высот Балтийская 1977г.
3. Высота сечения рельефа 0,5 м.

						5300.001.П.0/0.1623-ПП02			
						Газопровод межпоселковый к пгт. Лебяжье Лебяжского муниципального округа Кировской области			
Изм.	Колуч	Лист	№ док.	Подп.	Дата	Проект полосы отвода	Стадия	Лист	Листов
Разраб	Чуренкова				01.12.24		П	23	
Проверил	Кушков				01.12.24				
ГИП	Тимова				01.12.24				
Н. контр.	Кушков				01.12.24	План трассы газопровода М1:1000	000 "ЦНИИ"		

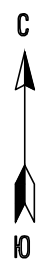

Муниципальный округ Лебяжский
Земли сельскохозяйственного назначения;
ВРИ: сельскохозяйственное производство;
с-ть: 000 "Лебяжское";

43:15:330701

43:15:000000:375(1)
земли сельскохозяйственного назначения;
ВРИ: сельскохозяйственное производство;
с-ть: МО Лебяжский муниципальный округ
Кировской области

Лебяжский муниципальный
округ Кировской области

000000:375(1)
земли сельскохозяйственного назначения;
ВРИ: сельскохозяйственное производство;
с-ть: МО Лебяжский муниципальный округ
Кировской области

43:15:030601
д. Смышляево

43:15:000000:181(10)
земли сельскохозяйственного назначения;
ВРИ: сельскохозяйственное производство;
с-ть: 000 "Лебяжское";

43:15:340901

43:15:000000:26(ЕЗП), 43:15:330701:99(6х)
земли сельскохозяйственного назначения;
ВРИ: сельскохозяйственное производство;
долевая с-ть: МО Лебяжский муниципальный округ
Кировской области; МО Ветовишское с/п Лебяжского р-на Кировской области +
физические лица

Примечания:
1. Система координат МСК-26;
2. Система высот Балтийская 1977г;
3. Высота сечения рельефа 0.5 м.

					5300.001.П.0/0.1623-ПП02			
					Газопровод межпоселковый к пгт. Лебяжье Лебяжского муниципального округа Кировской области			
Изм.	Колуч	Лист № док.	Подп.	Дата	Проект полосы отвода	Стадия	Лист	Листов
Разраб.	Чуренкова			01.12.24		П	24	
Проверил	Кушков			01.12.24				
ГИП	Тимова			01.12.24				
Н. контр.	Кушков			01.12.24	План трассы газопровода М1:1000		000 "ЦНИИ"	



Линия совмещения с листом 26

заготовка древесины;
Российская Федерация

43:15:000000:177(23)
земли лесного фонда;
ВРИ: заготовка древесины;
с-ть: Российская Федерация

43:00:000000:300,
сооружение автодороги
Криуша-Советск-Лебяжье-Вершинята;
с-ть: Субъект РФ "Кировская область";
оперативное управление: "КОГКУ "Дорожный
комитет Кировской области"

43:15:000000:63 (ЕЗП),
43:15:340901:424(6х)
Земли промышленности; Земельный участок
под а/д Советск-Лебяжье-Уржум-Марчага
с-ть: Субъект РФ "Кировская область";
ПБП: Кировское областное государственное
казенное учреждение "Дорожный комитет
Кировской области"

43:15:330701

43:15:000000:181(6)
земли сельскохозяйственного назначения;
ВРИ: сельскохозяйственное производство;
с-ть: ООО "Лебяжское";

43:15:330701

43:15:000000:181(9)
земли сельскохозяйственного назначения;
ВРИ: сельскохозяйственное производство;
с-ть: ООО "Лебяжское";

43:15:000000:379
земли сельскохозяйственного
ВРИ: сельскохозяйственное т
с-ть: МО Лебяжский муниц
Кировской области
ВРИ: сельс

43:15-4.42 Граница
н.п. Смышляево

43:15:000000:333(1)
земли промышленности;
ВРИ: размещение автомобильных дорог;
(государственная собственность, не
разграниченная)

43:15:030601
д. Смышляево

Условные обозначения

- проектируемый газопровод высокого давления II категории
- проектируемый газопровод низкого давления
- граница кадастрового квартала
- граница населенного пункта (по сведениям ЕГРН)
- существующая часть границы, имеющаяся в ЕГРН сведения о которой достаточны для определения ее местоположения
- существующая часть границы, имеющаяся в ЕГРН сведения о которой достаточны для определения ее местоположения
- номер кадастрового квартала
- кадастровый номер земельного участка, (номер контура многоконтурного земельного участка)
- проектные границы публичного сервитута, устанавливаемого на период строительства газопровода
- проектные границы публичного сервитута, устанавливаемого на период эксплуатации газопровода
- зона с особыми условиями использования территории (ЗОИИТ)
- обозначение частей земельных участков (земель) публичного сервитута, устанавливаемого на период строительства газопровода, их площади
- обозначение частей земельных участков (земель) публичного сервитута, устанавливаемого на период эксплуатации газопровода, их площади
- обозначение номера контура публичного сервитута, устанавливаемого на период строительства газопровода
- местоположение границы лесного участка, необходимого для размещения линейного объекта: Газопровод нестационарный к пгт. Лебяжье Лебяжского муниципального округа Кировской области" (в соответствии с проектной документацией лесного участка)

Примечания:
1. Система координат МСК-43.
2. Система высот Балтийская 1977г.
3. Высота сечения рельефа 0,5 м.

					5300.001.П.0/0.1623-ППО2			
					Газопровод межпоселковый к пгт. Лебяжье Лебяжского муниципального округа Кировской области			
Изм.	Колуч	Лист № док	Подп.	Дата	Проект полосы отвода	Стадия	Лист	Листов
Разраб.	Чиренкова			01.12.24		П	25	
Проверил	Кушкова			01.12.24				
ГИП	Тимина			01.12.24				
Н. контр.	Кушкова			01.12.24	План трассы газопровода М1:1000			

Лебяжский муниципальный округ Кировской области

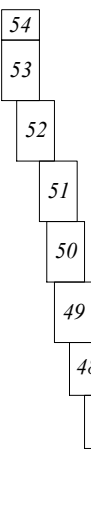


Схема расположения листов

43:00:000000:300,
сооружение автодороги
Криуша-Советск-Лебяжье-Вершина; с-ть: субъект РФ "Кировская область";
оперативное управление: "КОГКУ "Дорожный комитет Кировской области"

43:15:330701

43:15:000000:177(23)
земли лесного фонда;
ВРИ: заготовка древесины;
с-ть: Российская Федерация

43:15:000000:181(9)
земли сельскохозяйственного назначения;
ВРИ: сельскохозяйственное производство;
с-ть: ООО "Лебяжское";

43:15:330701


43:15:000000:177(23)
земли лесного фонда;
ВРИ: заготовка древесины;
с-ть: Российская Федерация


43:15:33

43:15:000000:189,
земли лесного фонда;
ВРИ: заготовка древесины;
с-ть: Российская Федерация


Примечания:
1. Система координат МСК-43.
2. Система высот Балтийская 1977г.
3. Высота сечения рельефа 0.5 м.

					5300.001.П.0/0.1623-ПП02		
					Газопровод межпоселковый к пгт. Лебяжье Лебяжского муниципального округа Кировской области		
Изм.	Кол.уч.	Лист № док.	Подп.	Дата	Проект полосы отвода	Стадия	Лист
Разраб.	Чуркова	Кушкова	10.12.24	01.12.24		П	26
Проверил	Тумина	10.12.24	01.12.24	01.12.24			
ГИП					План трассы газопровода М1:1000		
Н. контр.	Кушкова	10.12.24			000 "ЦНИП"		

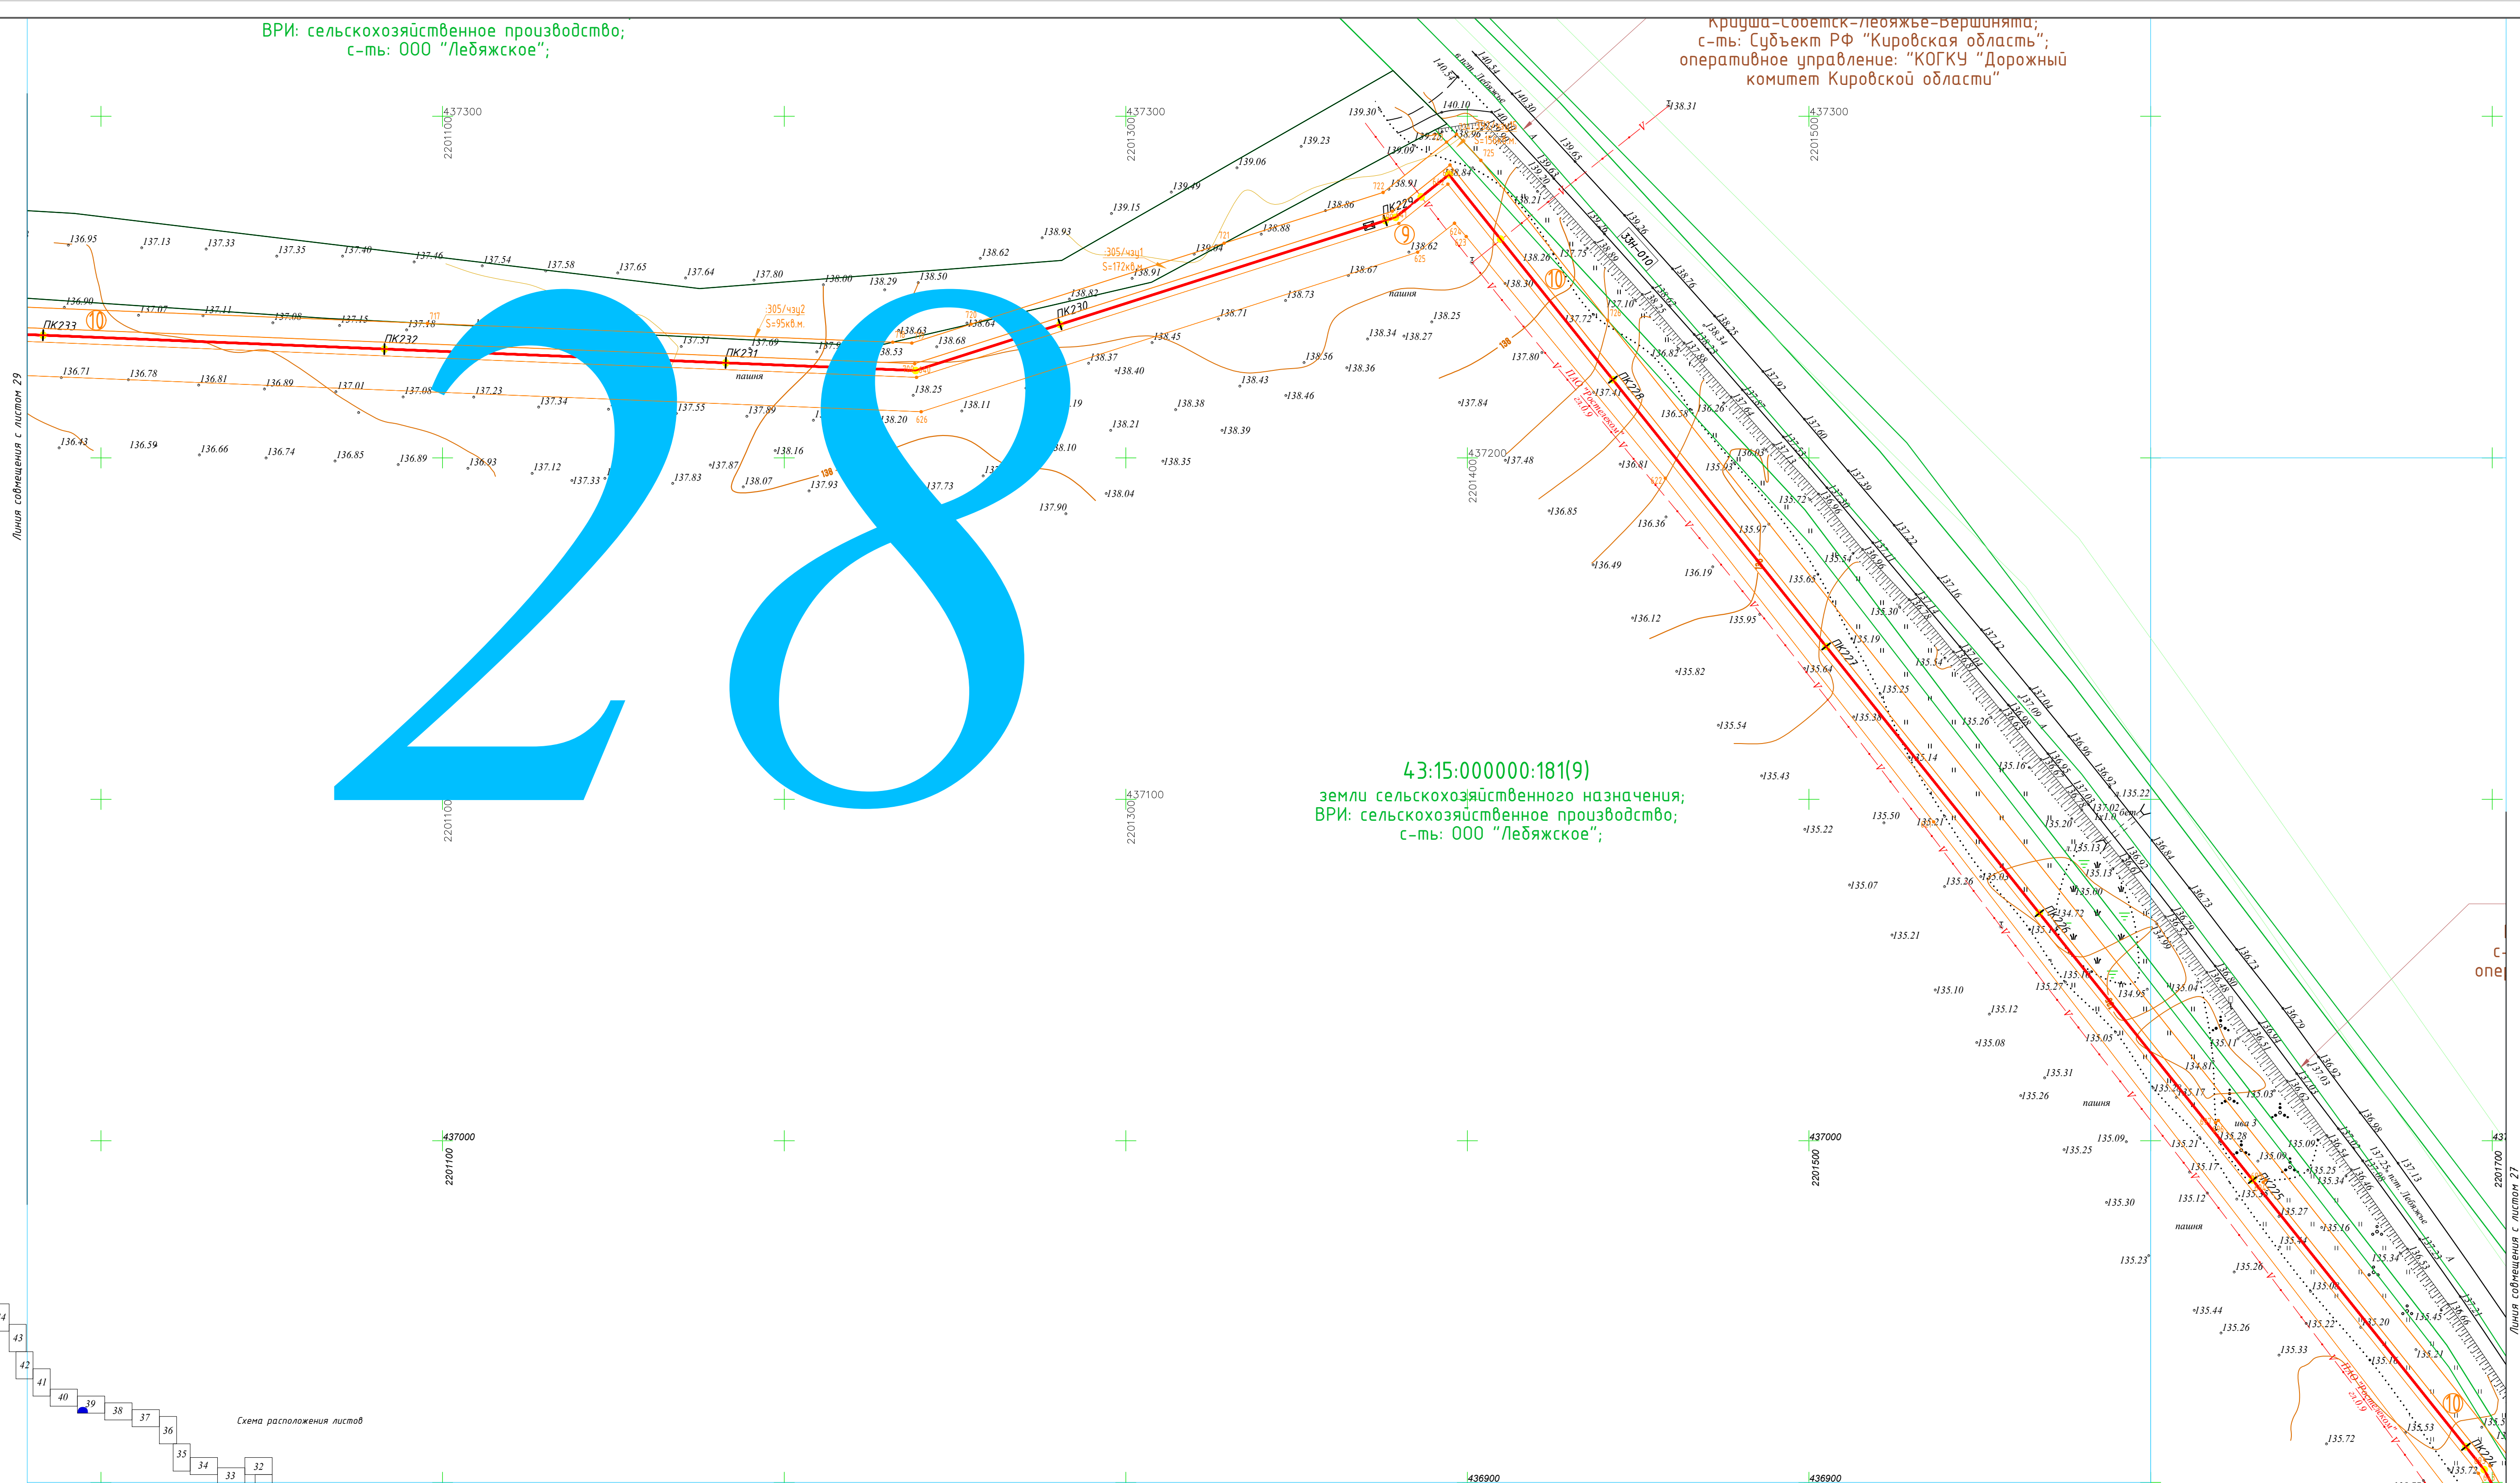[illegible]

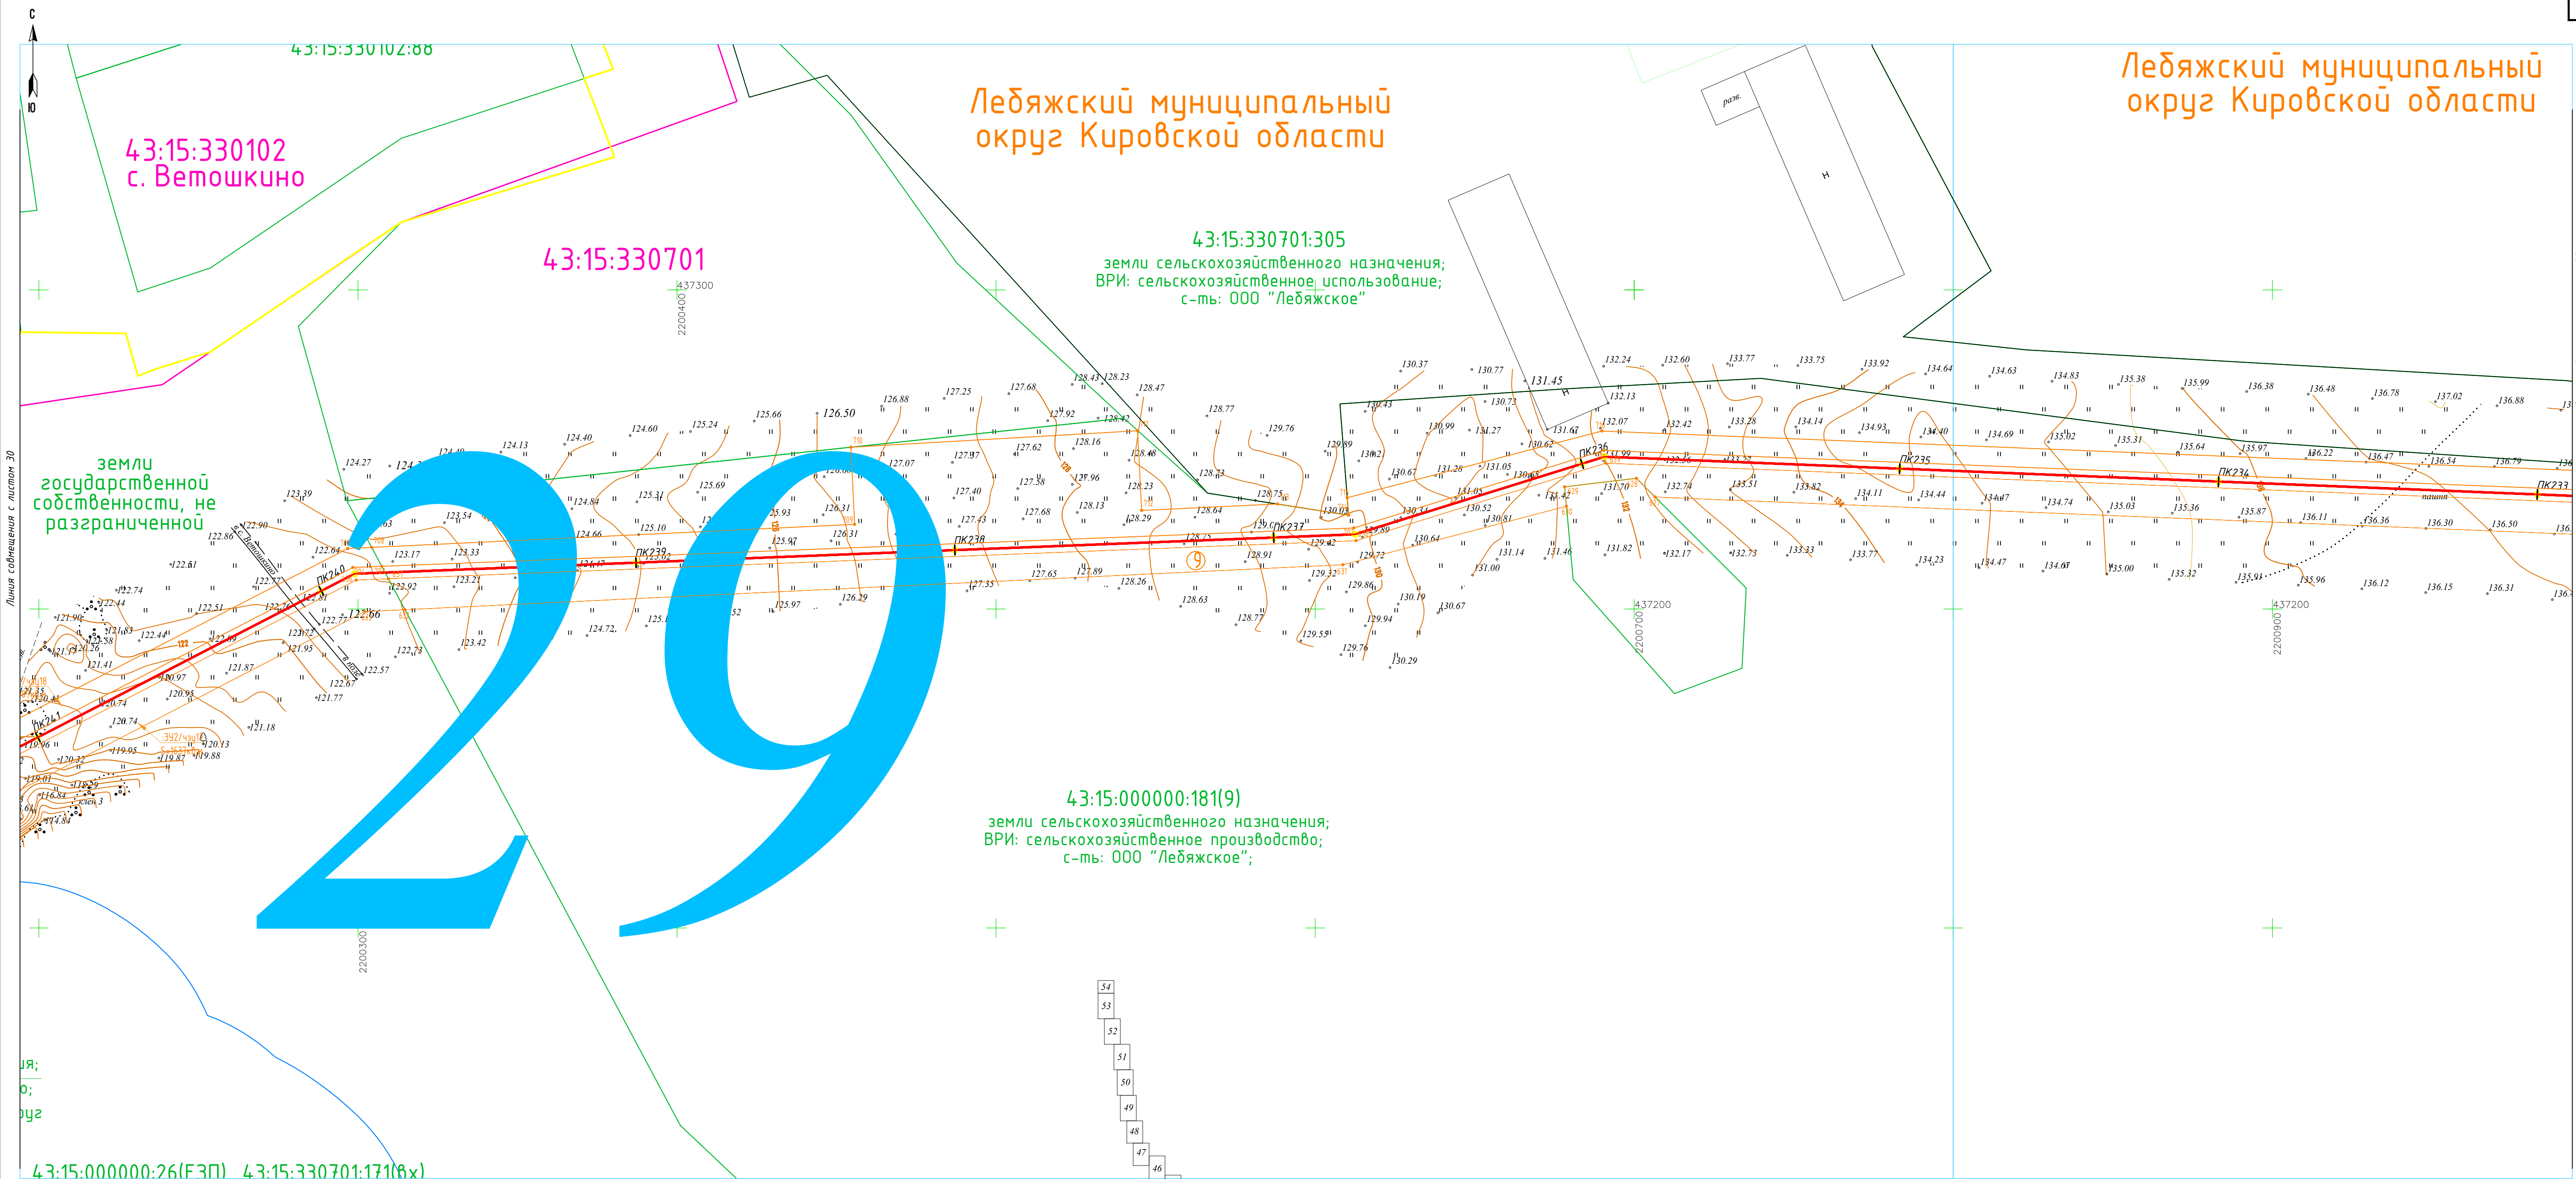


ия;
О;
руг

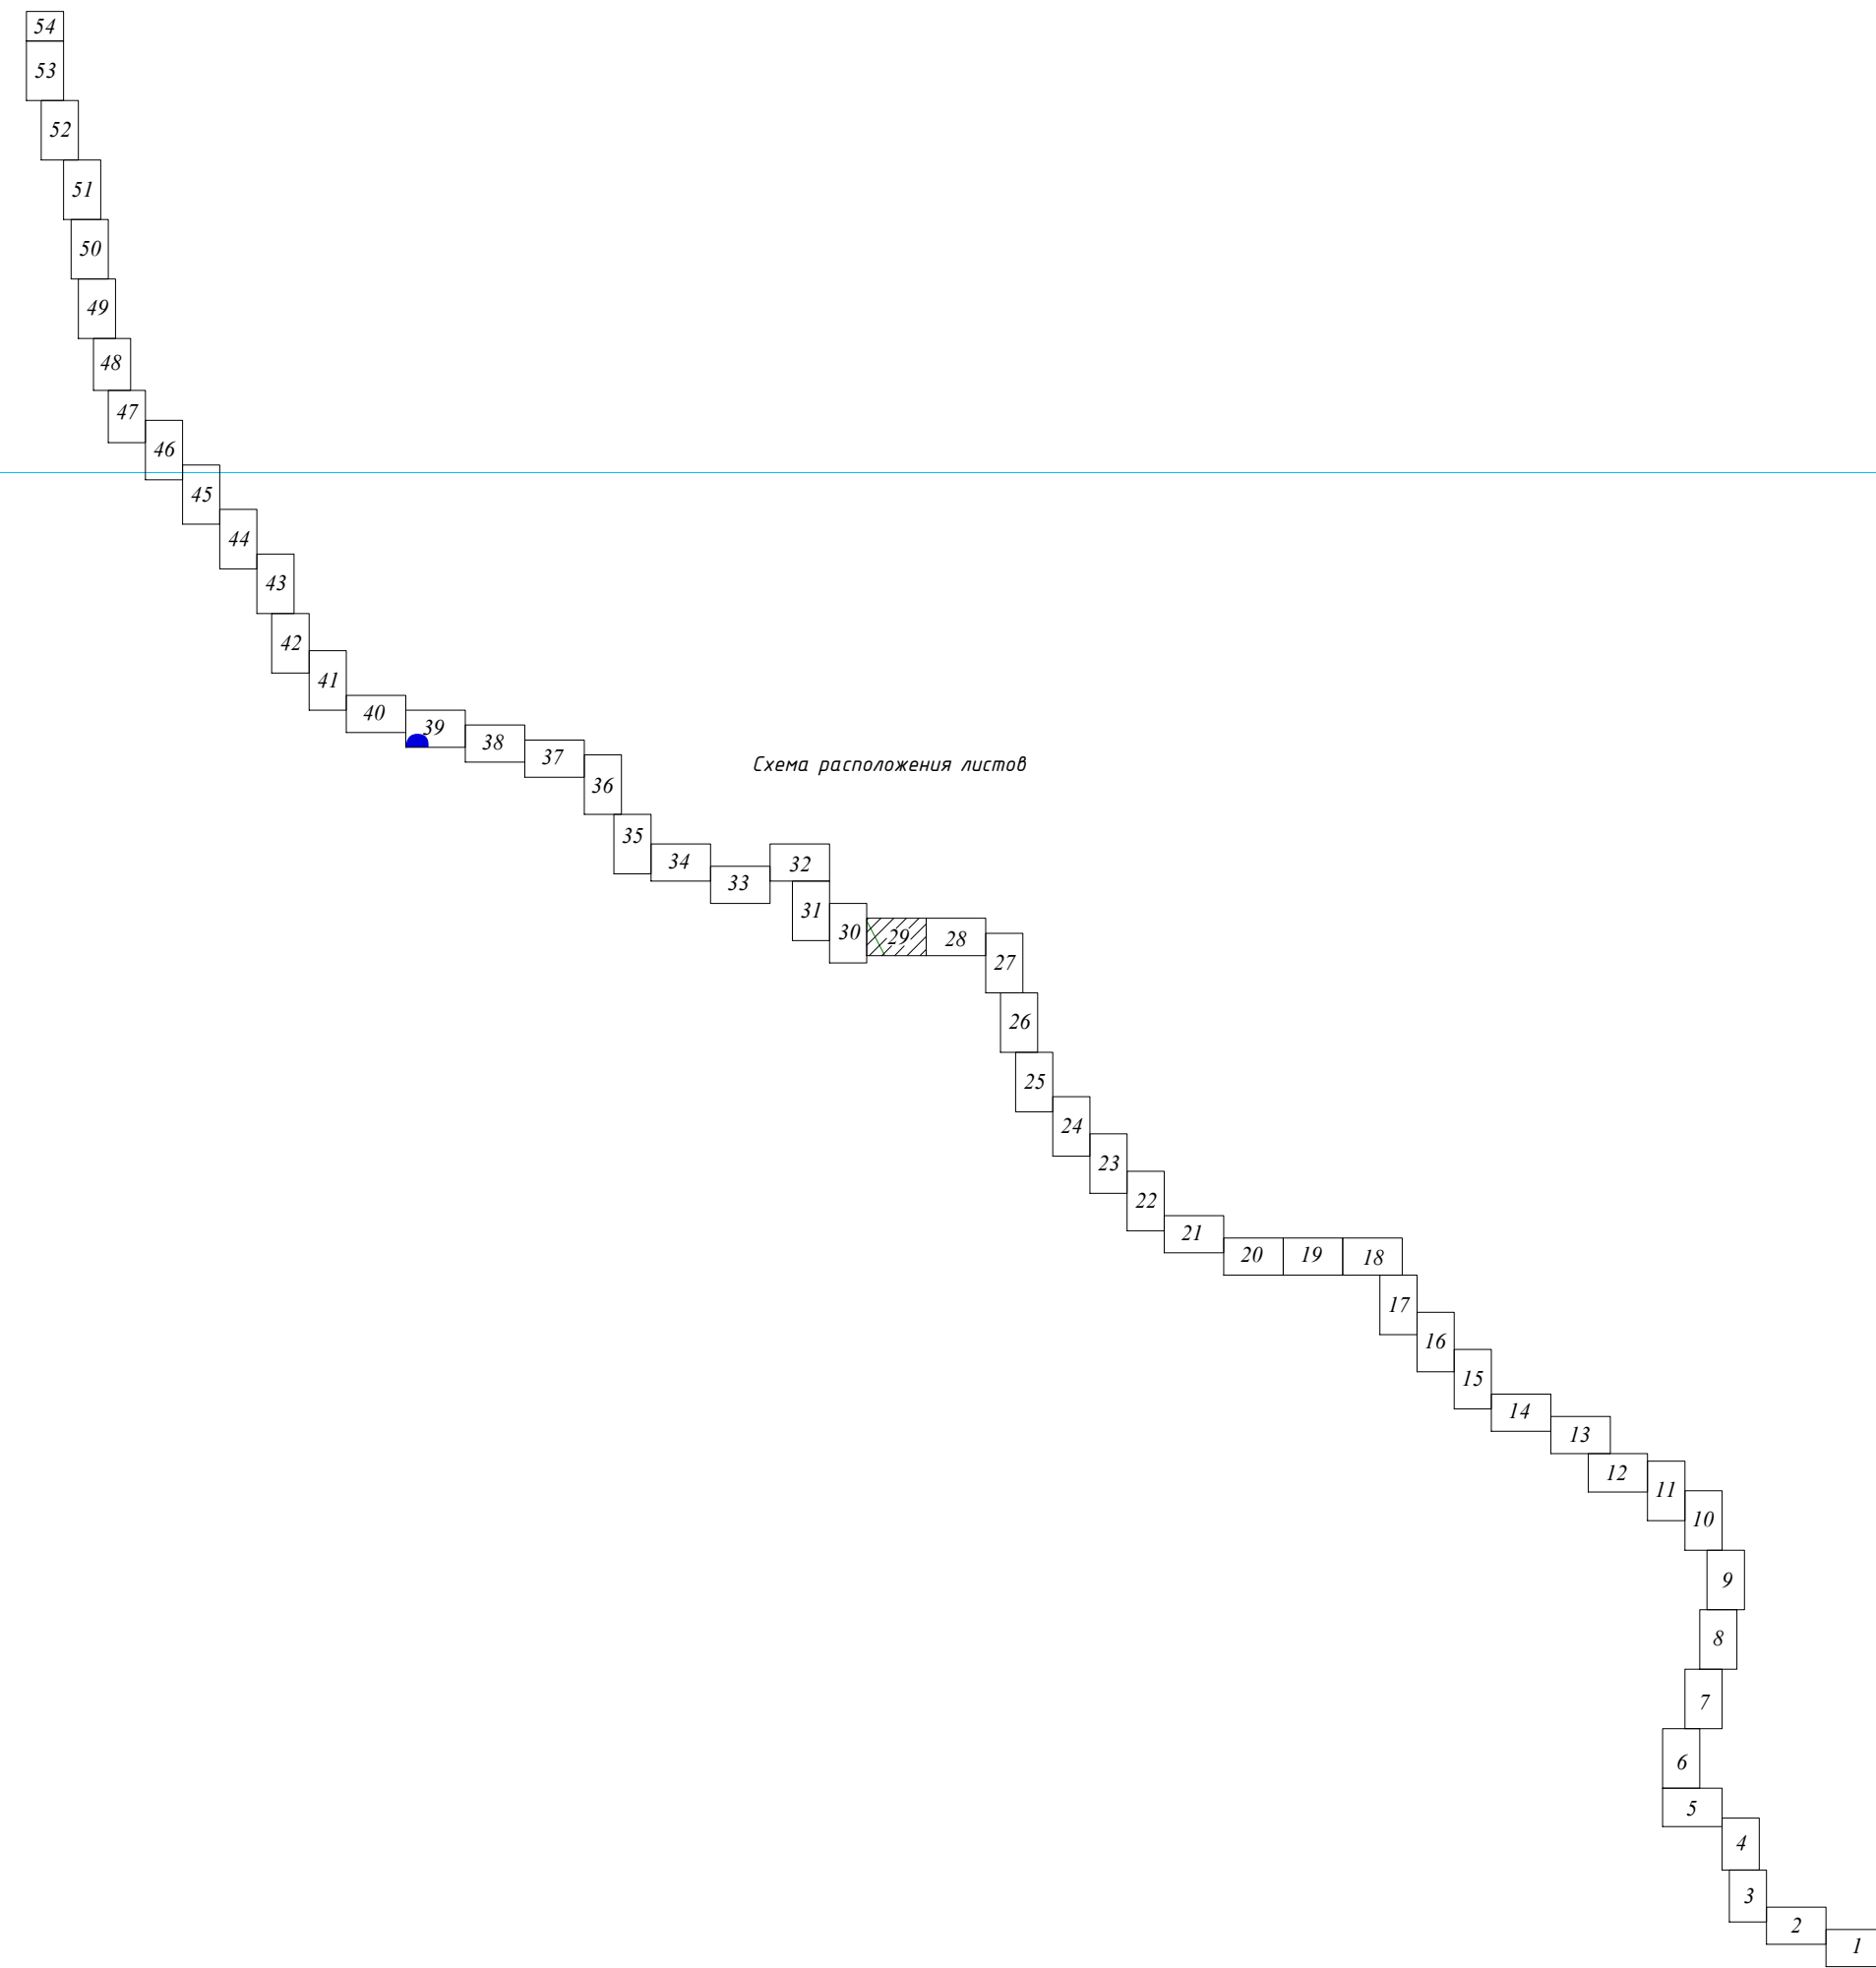

- Условные обозначения**
- проектируемый газопровод высокого давления II категории
 - проектируемый газопровод низкого давления
 - граница кадастрового квартала
 - граница населенного пункта (по сведениям ЕГРН)
 - существующая часть границы, имеющаяся в ЕГРН сведения о которой достаточны для определения ее местоположения
 - существующая часть границы, имеющаяся в ЕГРН сведения о которой достаточны для определения ее местоположения
 - номер кадастрового квартала
 - кадастровый номер земельного участка, (номер контура многоконтурного земельного участка)
 - проектные границы публичного сервитута, устанавливаемого на период строительства газопровода
 - проектные границы публичного сервитута, устанавливаемого на период эксплуатации газопровода
 - зона с особыми условиями использования территории (ЗОУИТ)
 - обозначение частей земельных участков (земель) публичного сервитута, устанавливаемого на период строительства газопровода, их площади
 - обозначение частей земельных участков (земель) публичного сервитута, устанавливаемого на период эксплуатации газопровода, их площади
 - обозначение номера контура публичного сервитута, устанавливаемого на период строительства газопровода
 - местоположение границы лесного участка, необходимого для размещения линейного объекта: "Газопровод межпоселковый к пгт. Лебяжье Лебяжского муниципального округа Кировской области" (в соответствии с проектной документацией лесного участка)
- 43:35:321101:371(3)
43:35:321101:371(3)
- 43:35:321101:371(3)
43:35:321101:371(3)
43:35:321101:371(3)
43:35:321101:371(3)

Примечания:
1. Система координат МСК-43.
2. Система высот Балтийская 1977г.
3. Высота сечения рельефа 0,5 м.


5300.001.П.0/0.1623-ПП02				
Газопровод межпоселковый к пгт. Лебяжье Лебяжского муниципального округа Кировской области				
Изм.	Кол.уч.	Лист № док.	Подп.	Дата
Разраб.	Чуренкова	1/1	01.12.24	
Проверил	Кушников	1/2	01.12.24	
ГМП	Тимова	1/3	01.12.24	
Н. контр.	Кушников	1/4	01.12.24	
Проект полосы отвода			Стадия	Лист
			П	29
План трассы газопровода М1:1000			000 "ЦНИИ"	

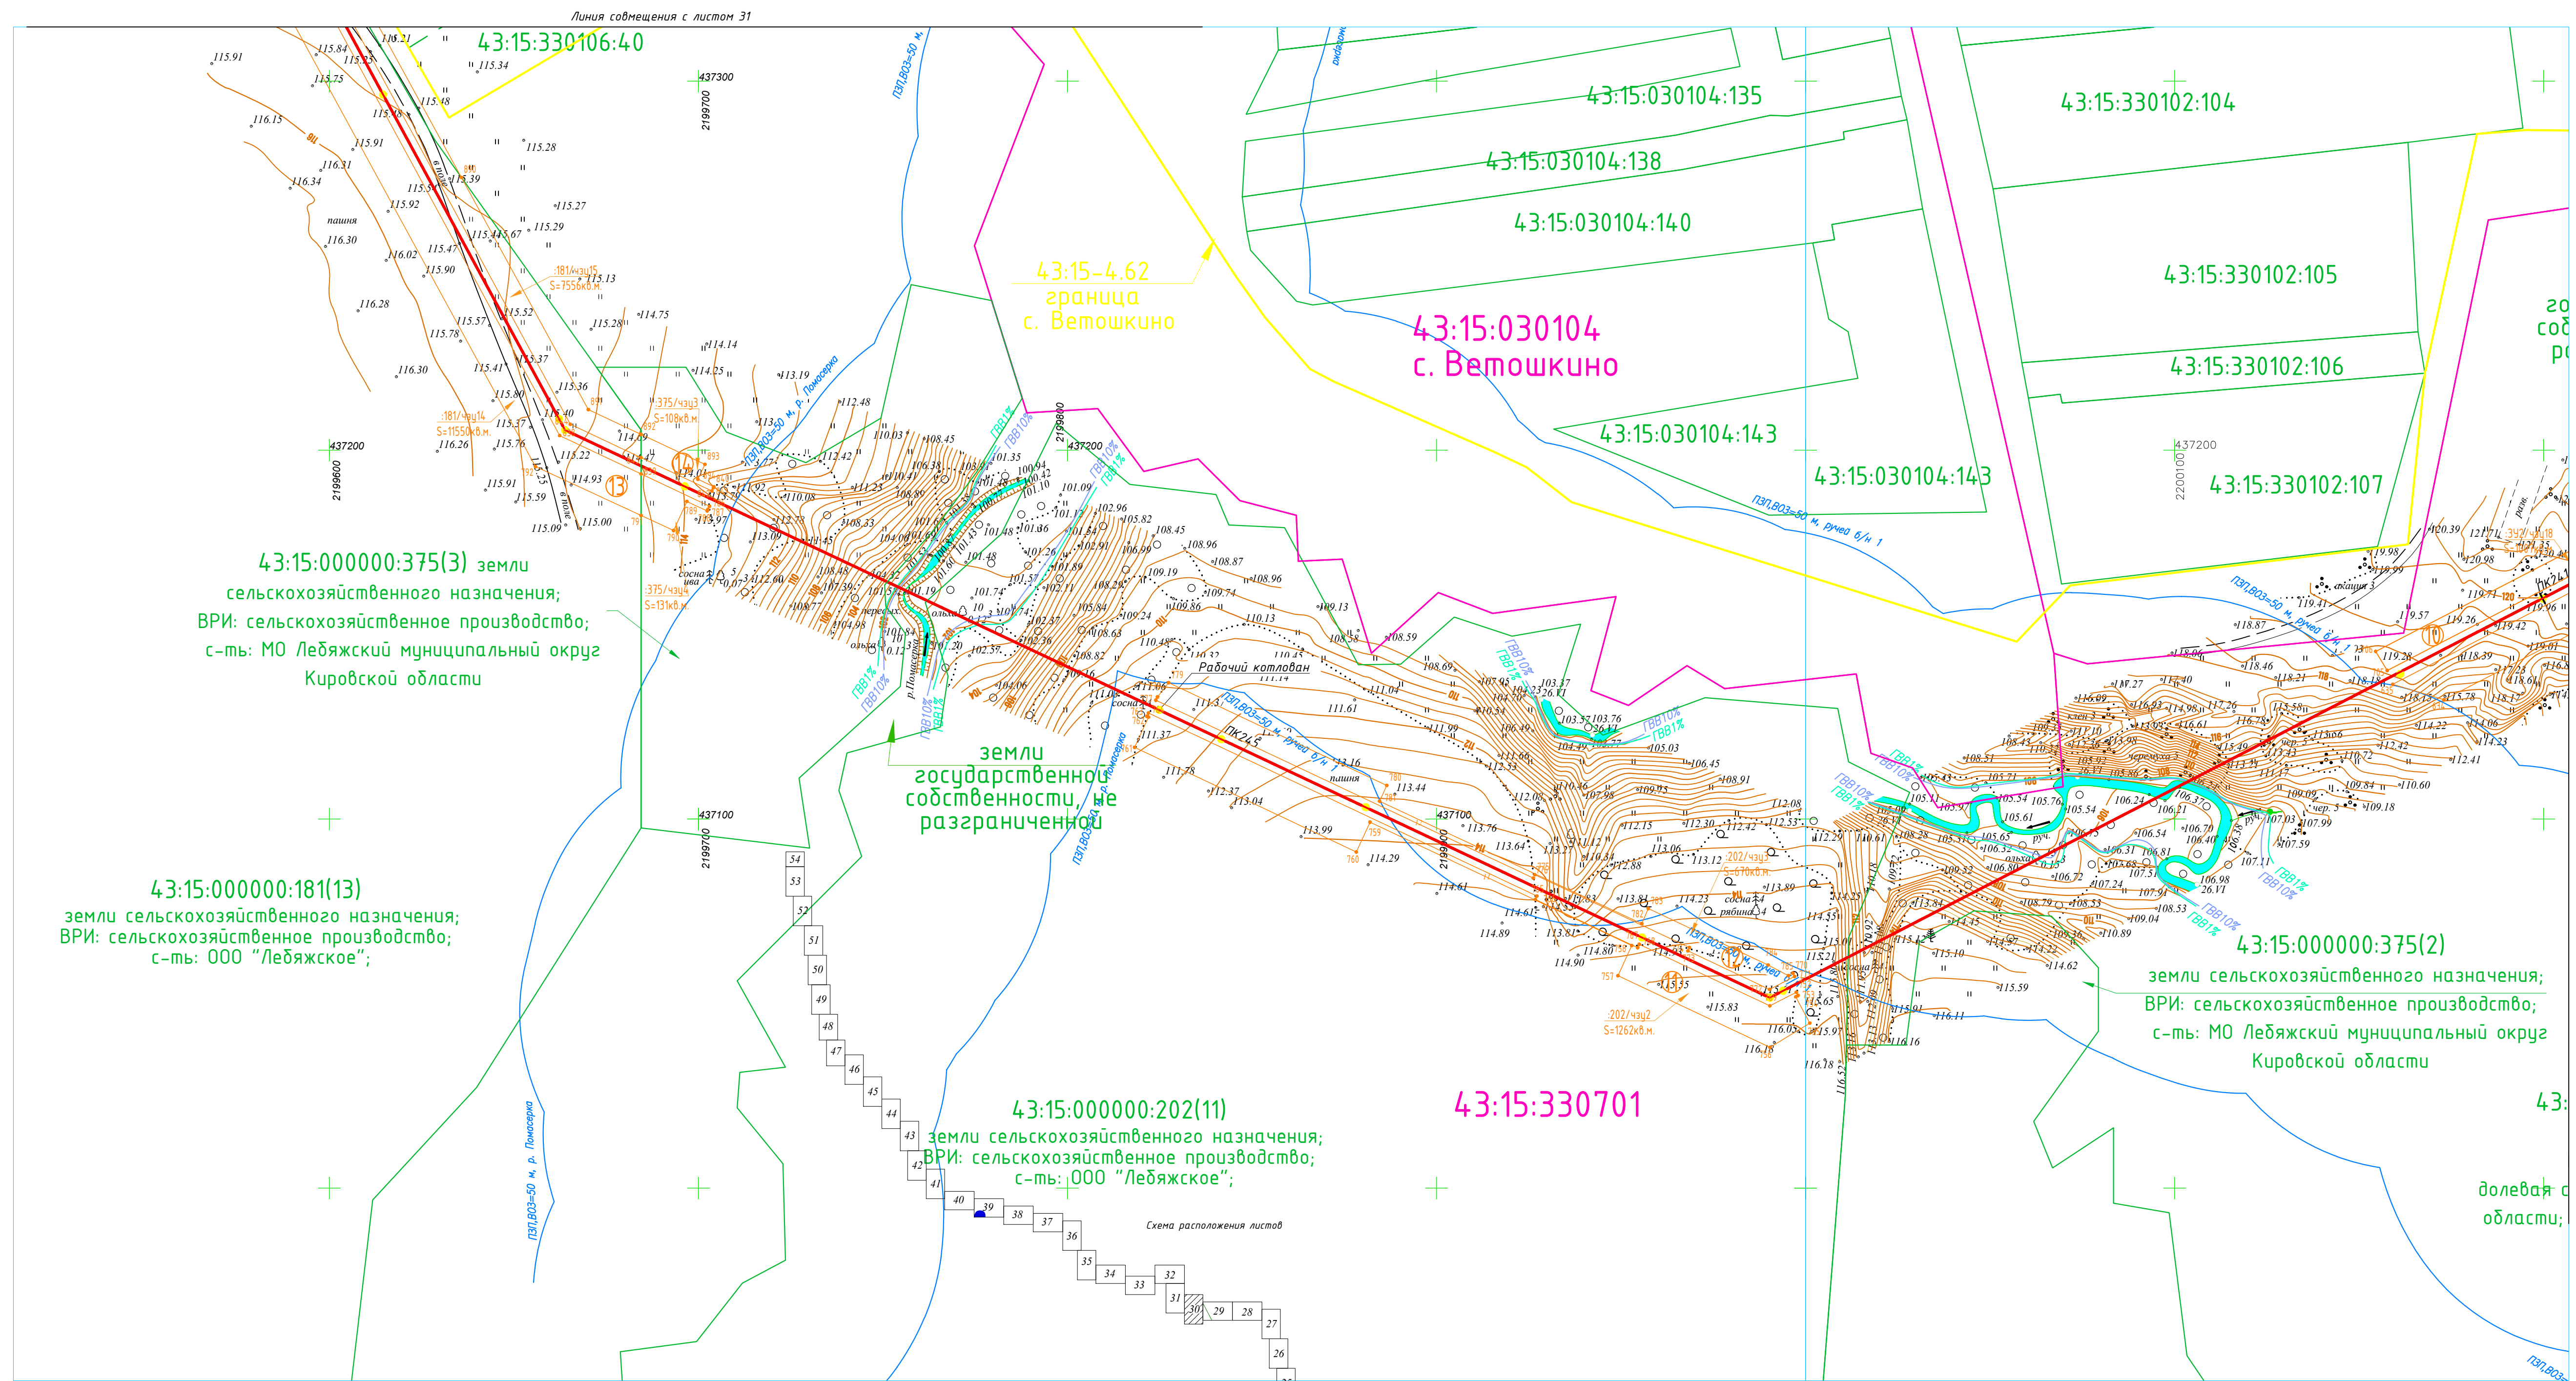

43: ~~ая с~~
ему;

1. Система координат МСК-43.
2. Система высот Балтийская 1977г.
3. Высота сечения рельефа 0.5 м.

Формат А1

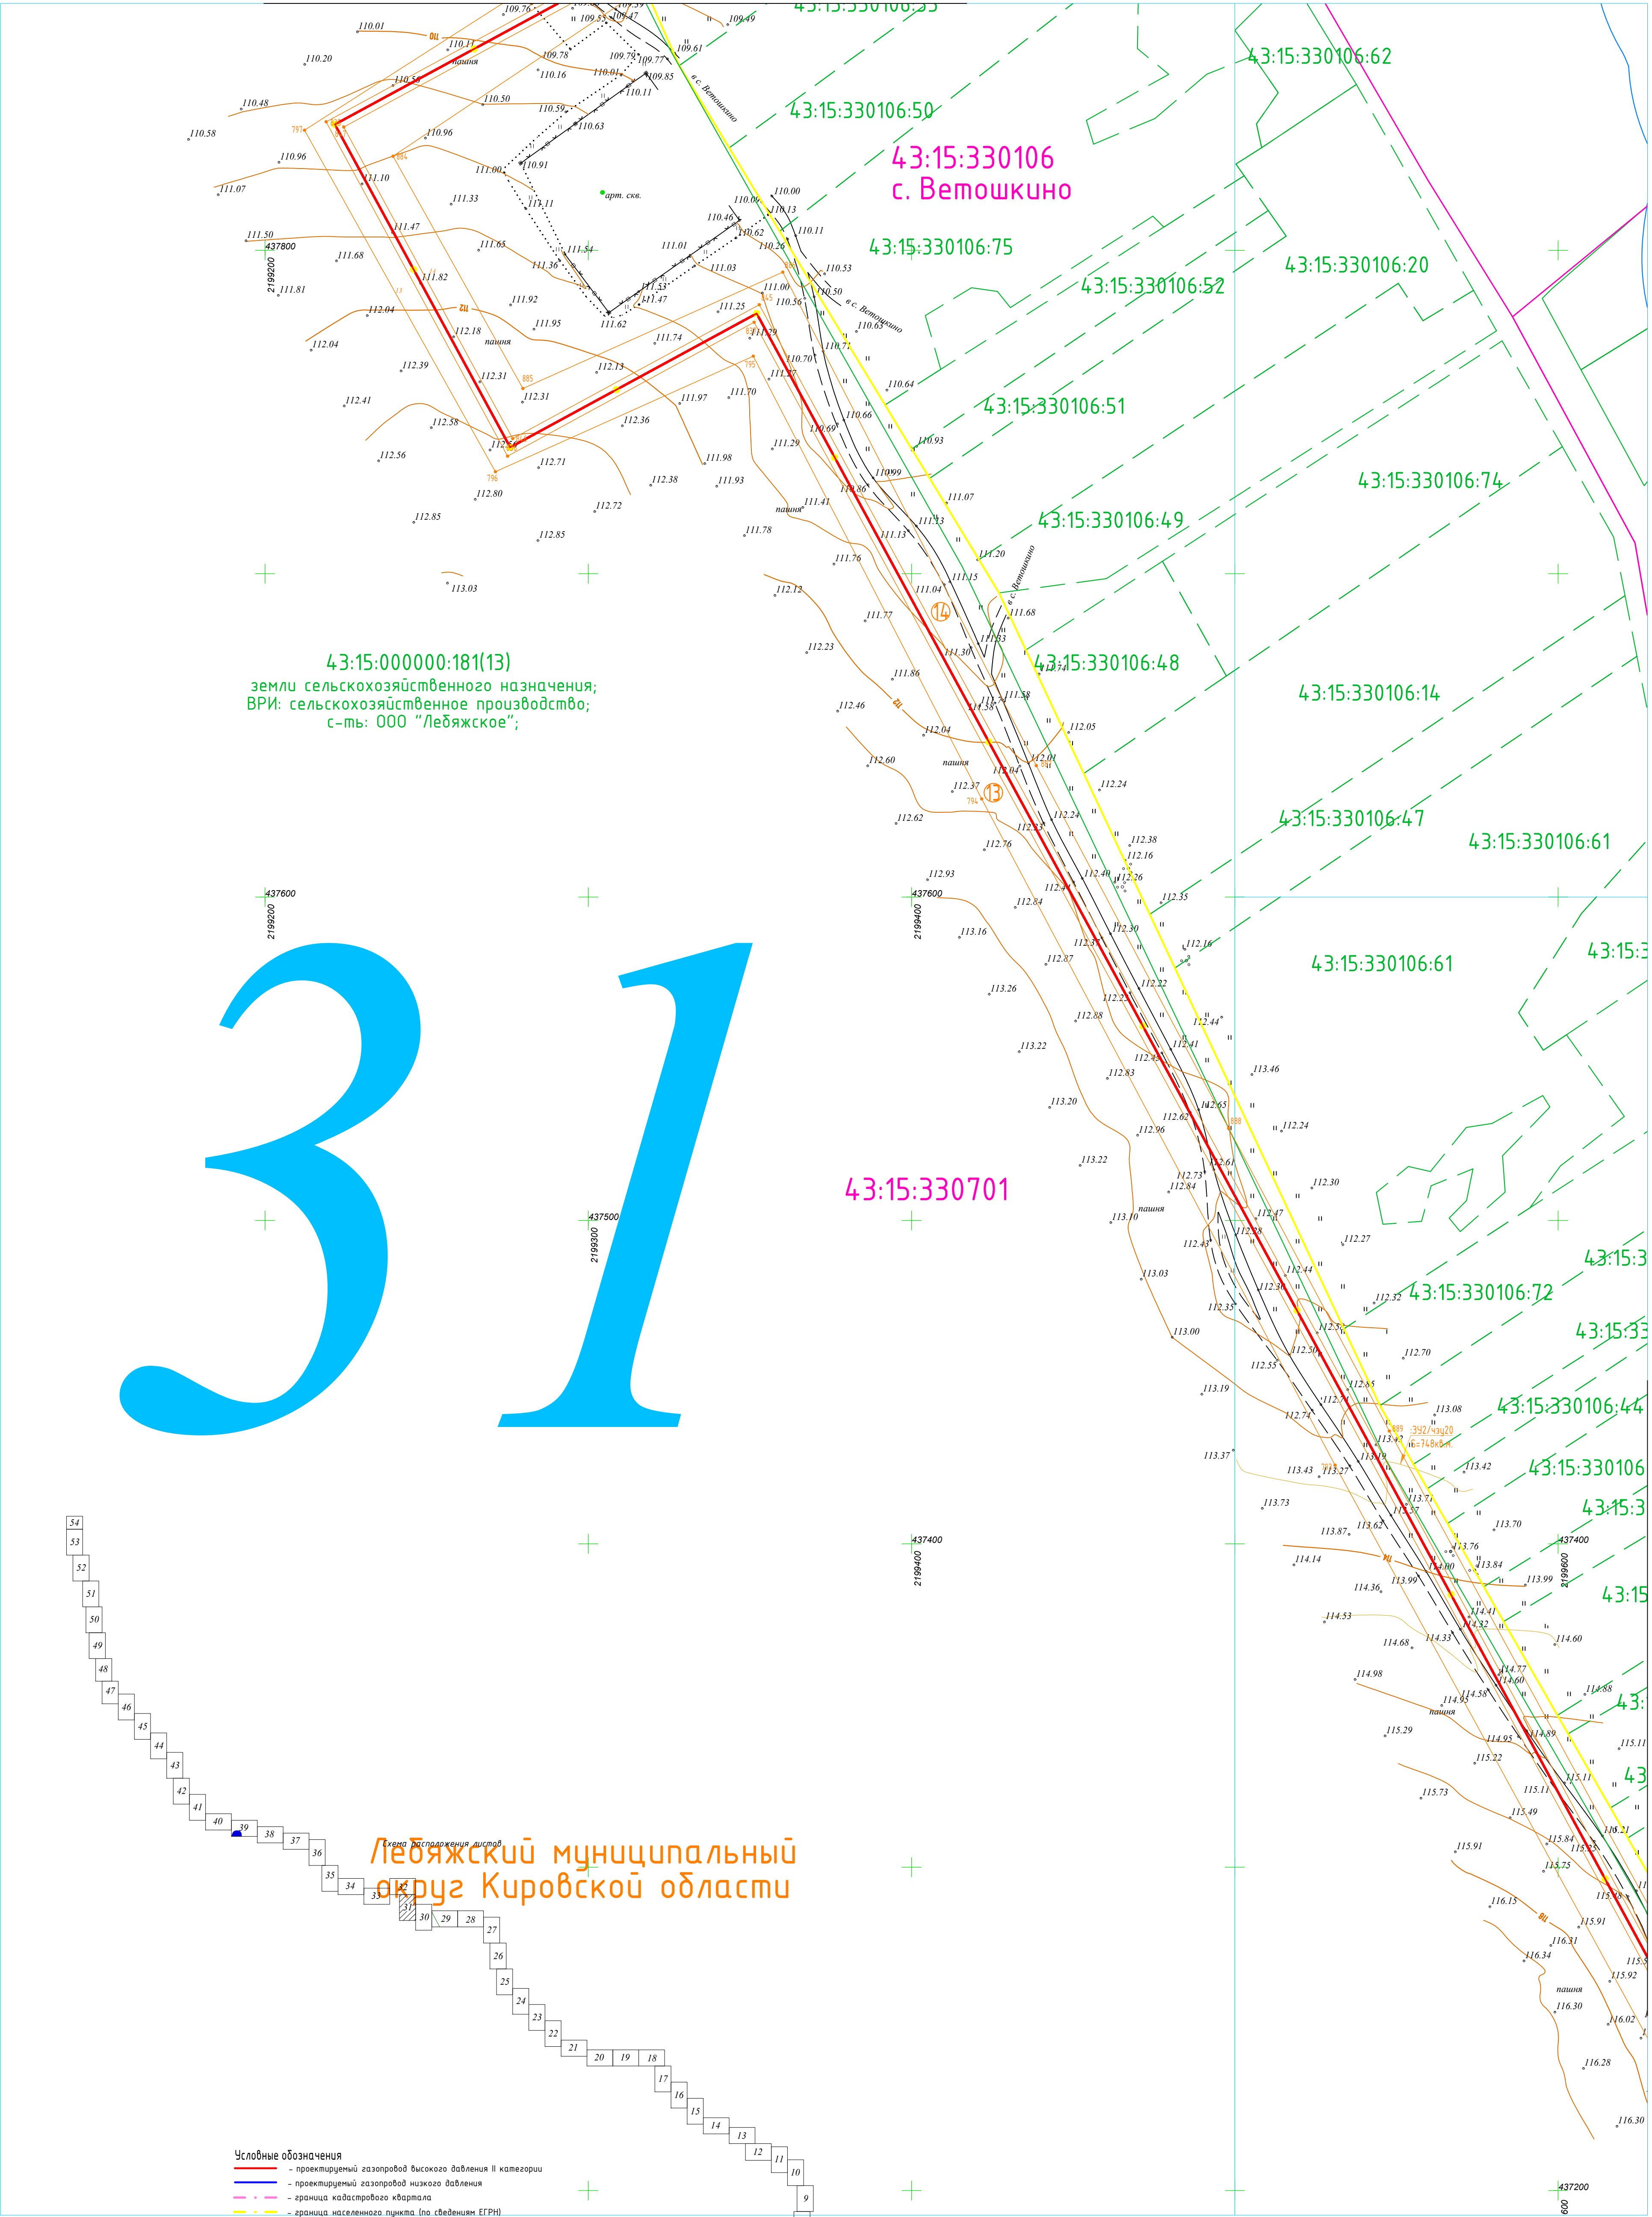

43:15:000000:181(13)
земли сельскохозяйственного назначения;
ВРИ: сельскохозяйственное производство;
с-ть: ООО "Лебяжское";


43:15:330701

Лебяжский муниципальный
округ Кировской области

- Условные обозначения**
- проектируемый газопровод высокого давления II категории
 - проектируемый газопровод низкого давления
 - граница кадастрового квартала
 - граница населенного пункта (по сведениям ЕГРН)
 - существующая часть границы, имеющаяся в ЕГРН сведения о которой достаточны для определения ее местоположения
 - существующая часть границы, имеющаяся в ЕГРН сведения о которой достаточны для определения ее местоположения
 - номер кадастрового квартала
 - кадастровый номер земельного участка, (номер контура многоконтурного земельного участка)
 - проектные границы публичного сервитута, устанавливаемого на период строительства газопровода
 - проектные границы публичного сервитута, устанавливаемого на период эксплуатации газопровода
 - зона с особыми условиями использования территории (ЗОУИТ)
 - обозначение частей земельных участков (земель) публичного сервитута, устанавливаемого на период строительства газопровода, их площади
 - обозначение частей земельных участков (земель) публичного сервитута, устанавливаемого на период эксплуатации газопровода, их площади
 - обозначение номера контура публичного сервитута, устанавливаемого на период строительства газопровода
 - местоположение границы лесного участка, необходимого для размещения линейного объекта "Газопровод межпоселковый к пгт. Лебяжье Лебяжского муниципального округа Кировской области" (в соответствии с проектной документацией лесного участка)

Примечания:
1. Система координат МСК-43.
2. Система высот Балтийская 1977г.
3. Высота сечения рельефа 0,5 м.

					5300.001.П.0/0.1623-ПП02			
					Газопровод межпоселковый к пгт. Лебяжье Лебяжского муниципального округа Кировской области			
Изм.	Колуч	Лист № док.	Подп.	Дата	Проект полосы отвода	Стадия	Лист	Листов
Разраб.	Чуренкова			01.12.24		П	31	
Проверил	Кушкова			01.12.24				
ГИП	Тюмина			01.12.24				
Н. контр.	Кушкова			01.12.24	План трассы газопровода М1:1000		000 "ЦМПИ"	

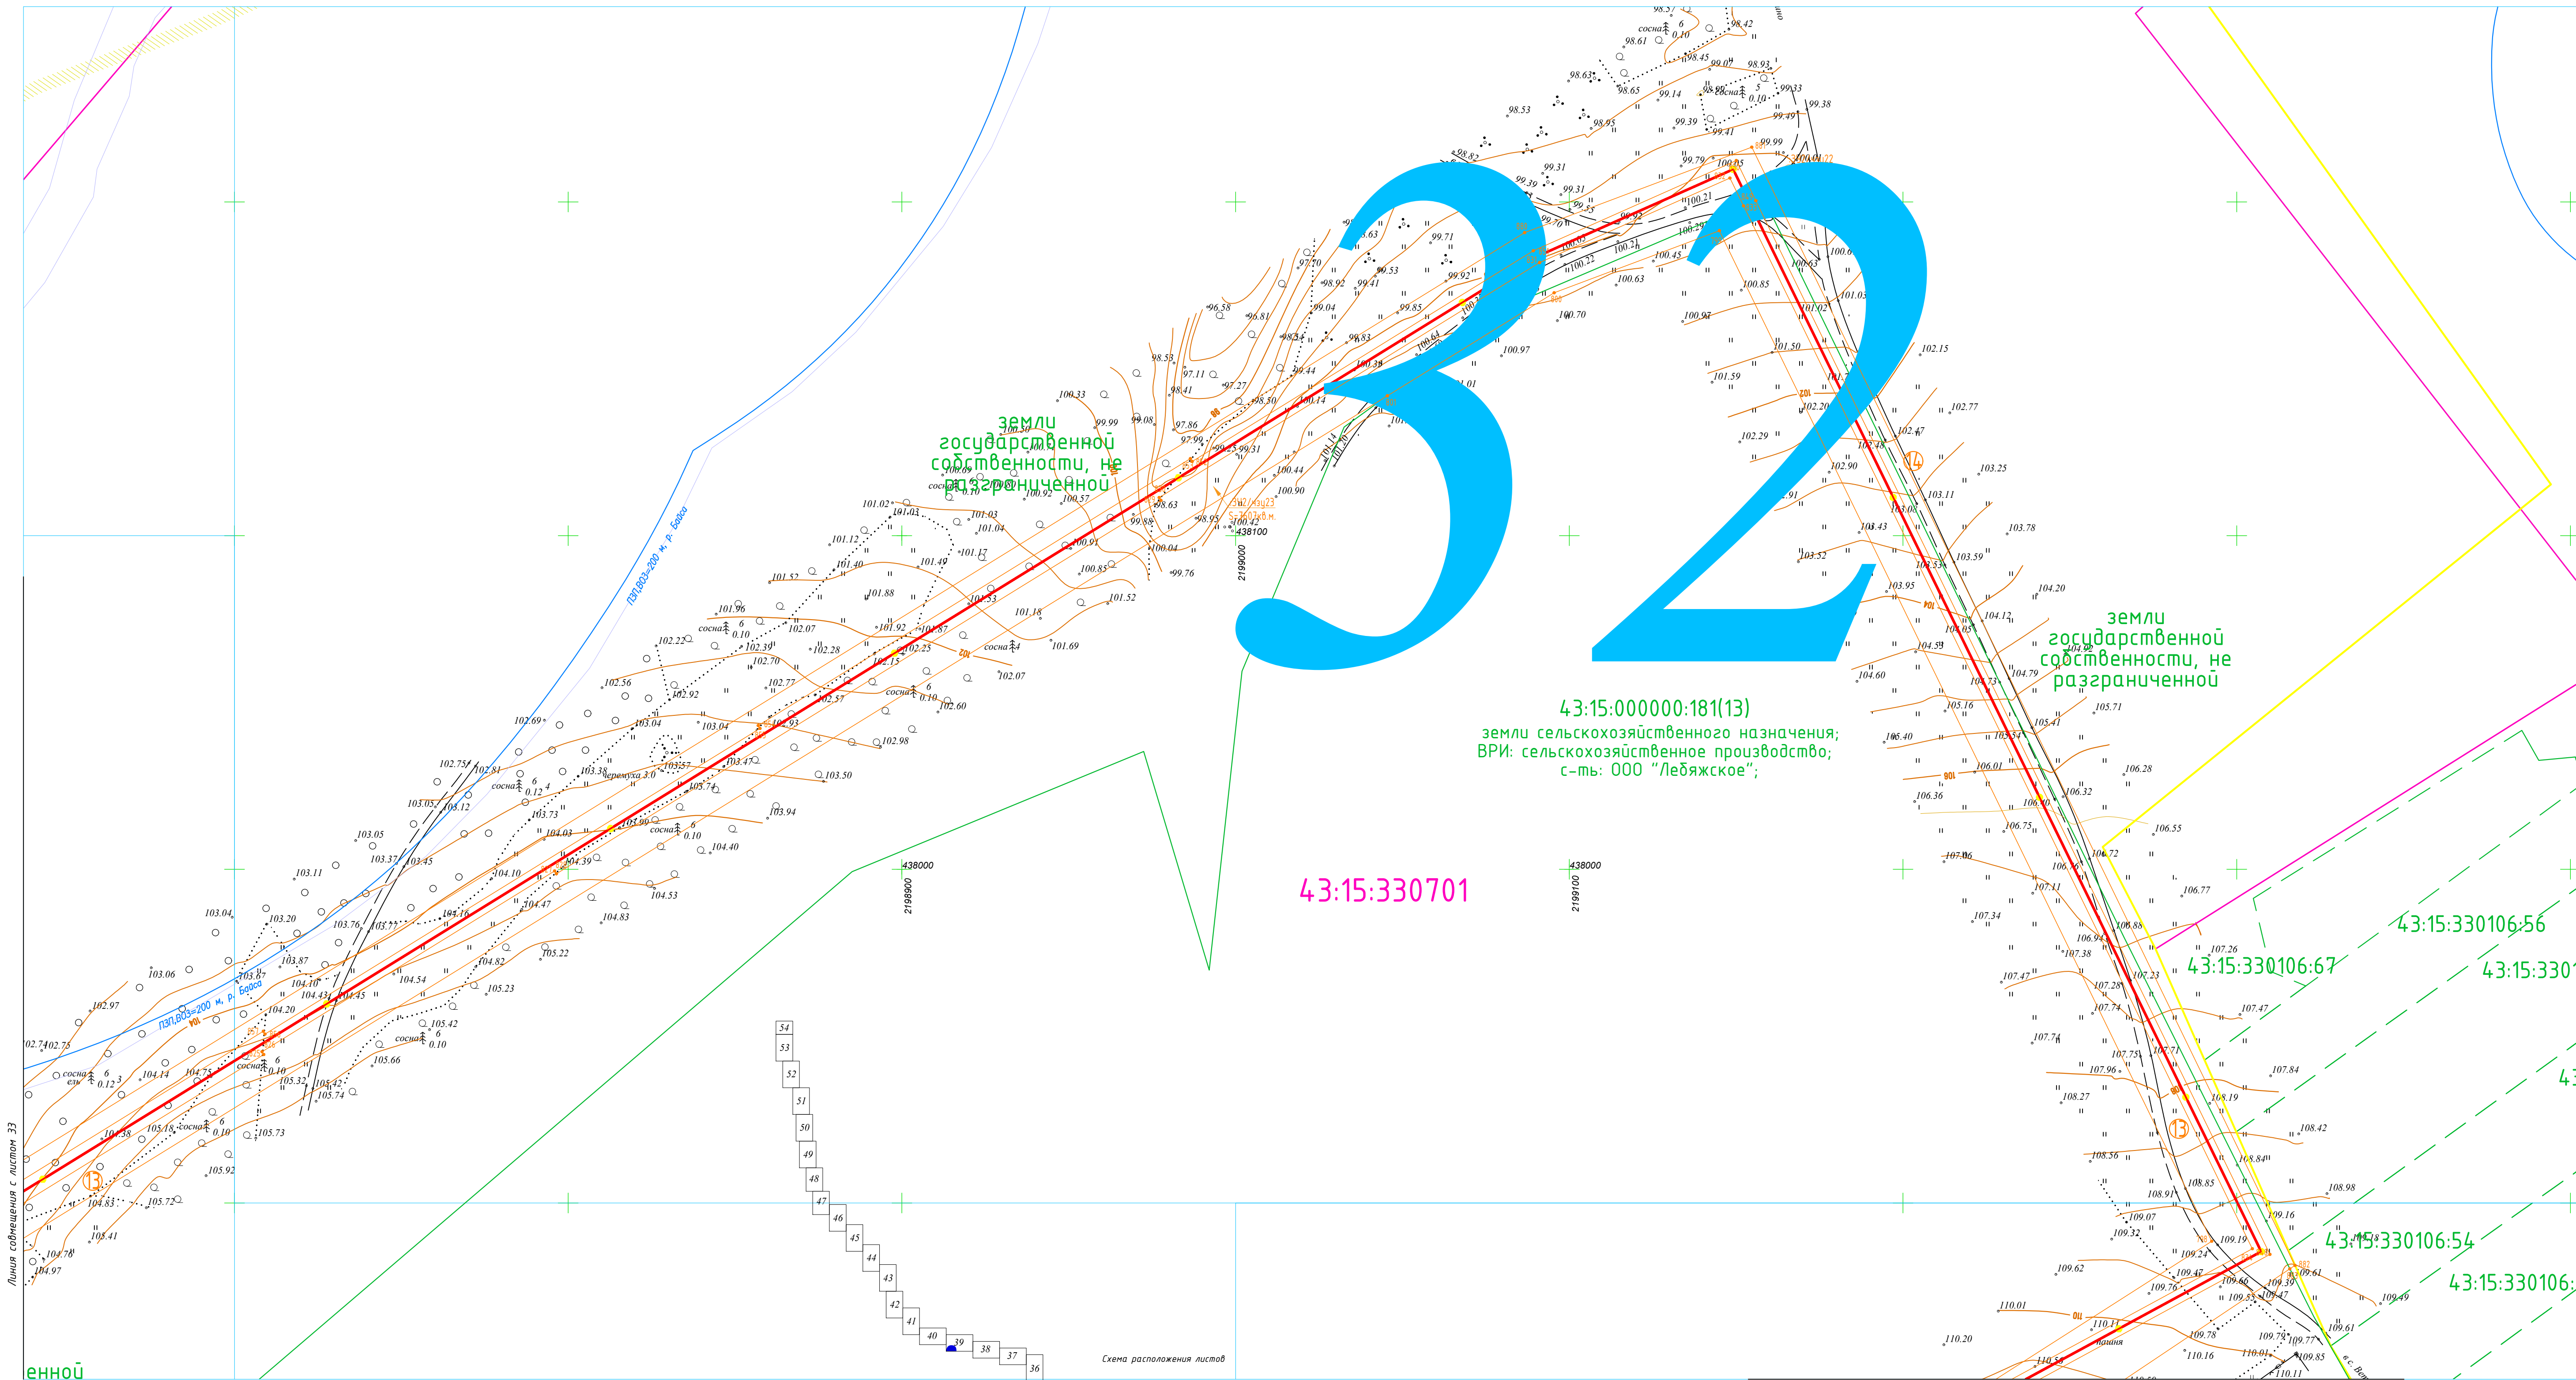

Линия соприкосновения с листом 33

Схема расположения листов

Линия соприкосновения с листом 31


Условные обозначения

- проектируемый газопровод высокого давления II категории
- проектируемый газопровод низкого давления
- граница кадастрового квартала
- граница населенного пункта (по сведениям ЕГРН)
- существующая часть границы, имеющаяся в ЕГРН сведения о которой достаточны для определения ее местоположения
- существующая часть границы, имеющаяся в ЕГРН сведения о которой достаточны для определения ее местоположения
- номер кадастрового квартала
- кадастровый номер земельного участка, (номер контура многоквартирного земельного участка)
- проектные границы публичного сервитута, устанавливаемого на период строительства газопровода
- проектные границы публичного сервитута, устанавливаемого на период эксплуатации газопровода
- зона с особыми условиями использования территории (ЗОУИТ)
- обозначение частей земельных участков (земель) публичного сервитута, устанавливаемого на период строительства газопровода, их площади
- обозначение частей земельных участков (земель) публичного сервитута, устанавливаемого на период эксплуатации газопровода, их площади
- обозначение номера контура публичного сервитута, устанавливаемого на период строительства газопровода
- местоположение границы лесного участка, необходимого для размещения линейного объекта: "Газопровод межпоселковый к пгт. Лебяжье Лебяжского муниципального округа Кировской области" (в соответствии с проектной документацией лесного участка)


Примечания:
1. Система координат МСК-43.
2. Система высот Балтийская 1977г.
3. Высота сечения рельефа 0,5 м.


					5300.001.П.0/0.1623-ПП02		
					Газопровод межпоселковый к пгт. Лебяжье Лебяжского муниципального округа Кировской области		
Изм.	Колуч	Лист № док.	Подп.	Дата	Проект полосы отвода	Стадия	Лист
Разраб.	Чуренкова	Кушкова	01.12.24	01.12.24		П	32
Провери	Тумина	01.12.24	01.12.24	01.12.24			
Н. контр.	Кушкова	01.12.24	01.12.24	01.12.24	План трассы газопровода М:1000	000 "ЧИТИ"	

Лебяжский муниципальный округ Кировской области

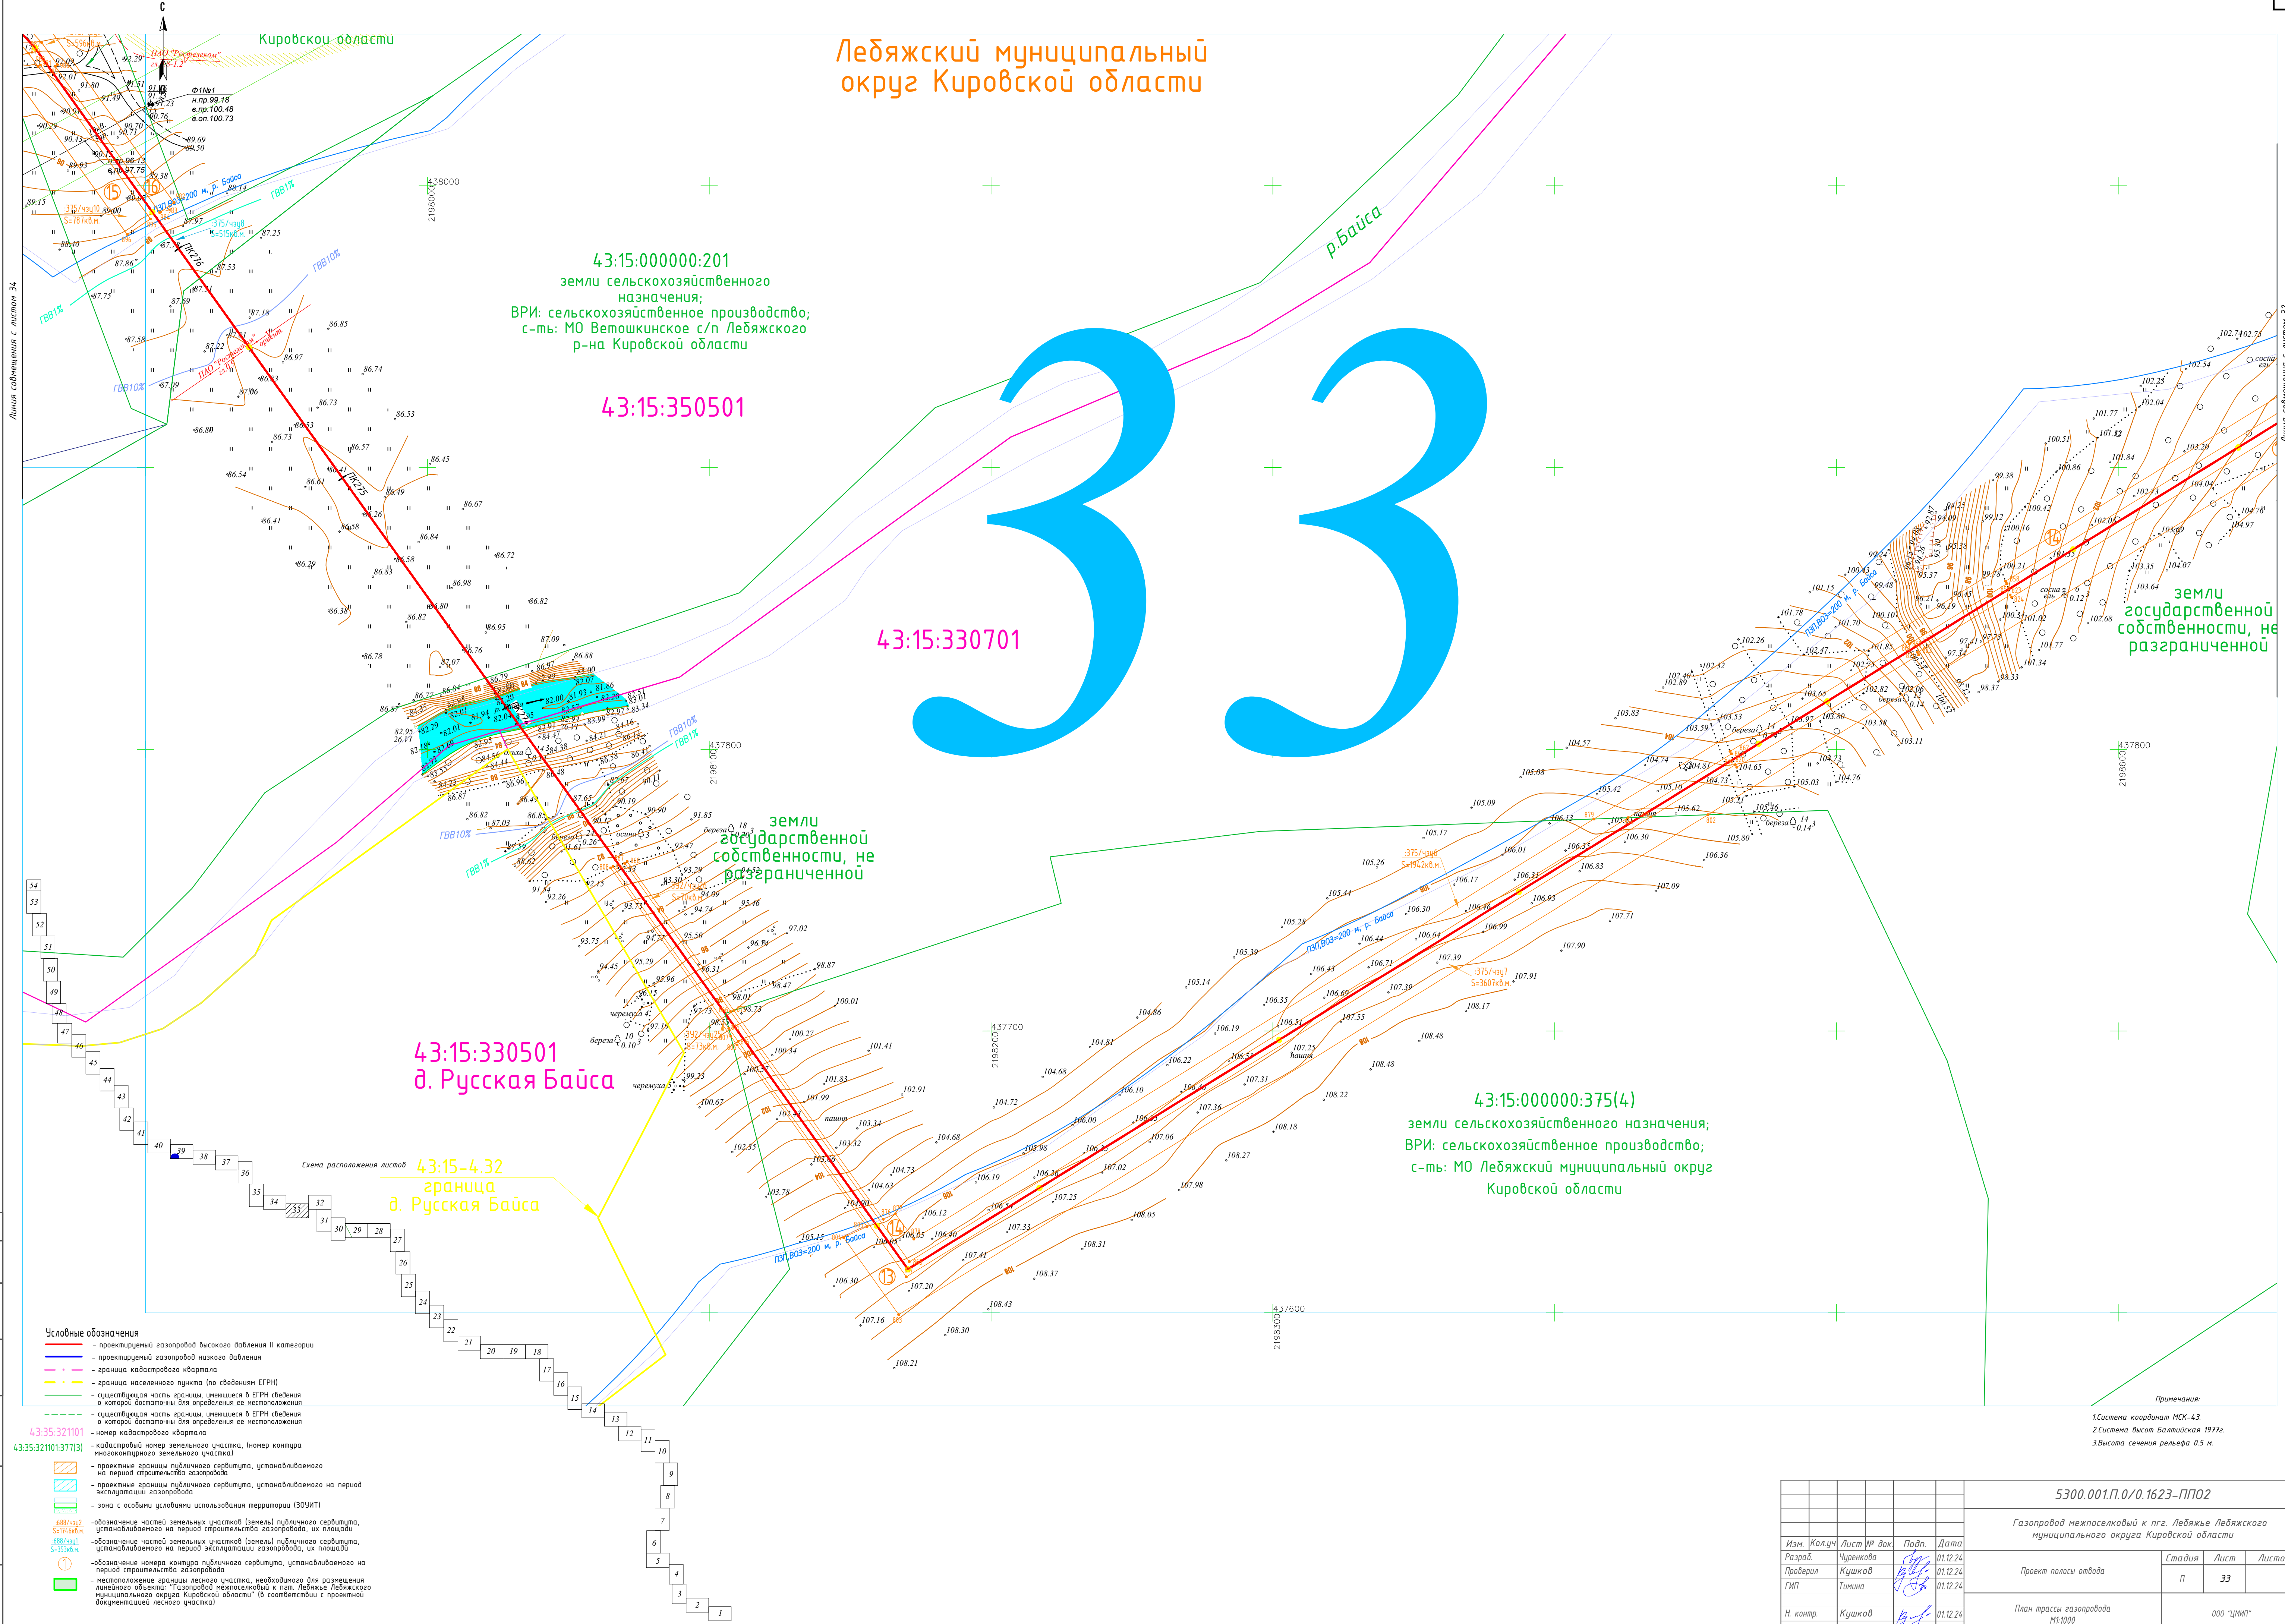


					5300.001.П.0/0.1623-ПП02			
					Газопровод межпоселковый к пгт. Лебяжье Лебяжского муниципального округа Кировской области			
Изм.	Колуч	Лист № док	Подп.	Дата	Проект полосы отвода	Стадия	Лист	Листов
Разраб.	Чуренкова			01.12.24		П	33	
Проверил	Кушков			01.12.24				
ГИП	Тумина			01.12.24				
Н. контр.	Кушков			01.12.24	План трассы газопровода М:1000	000 "ЧИП"		

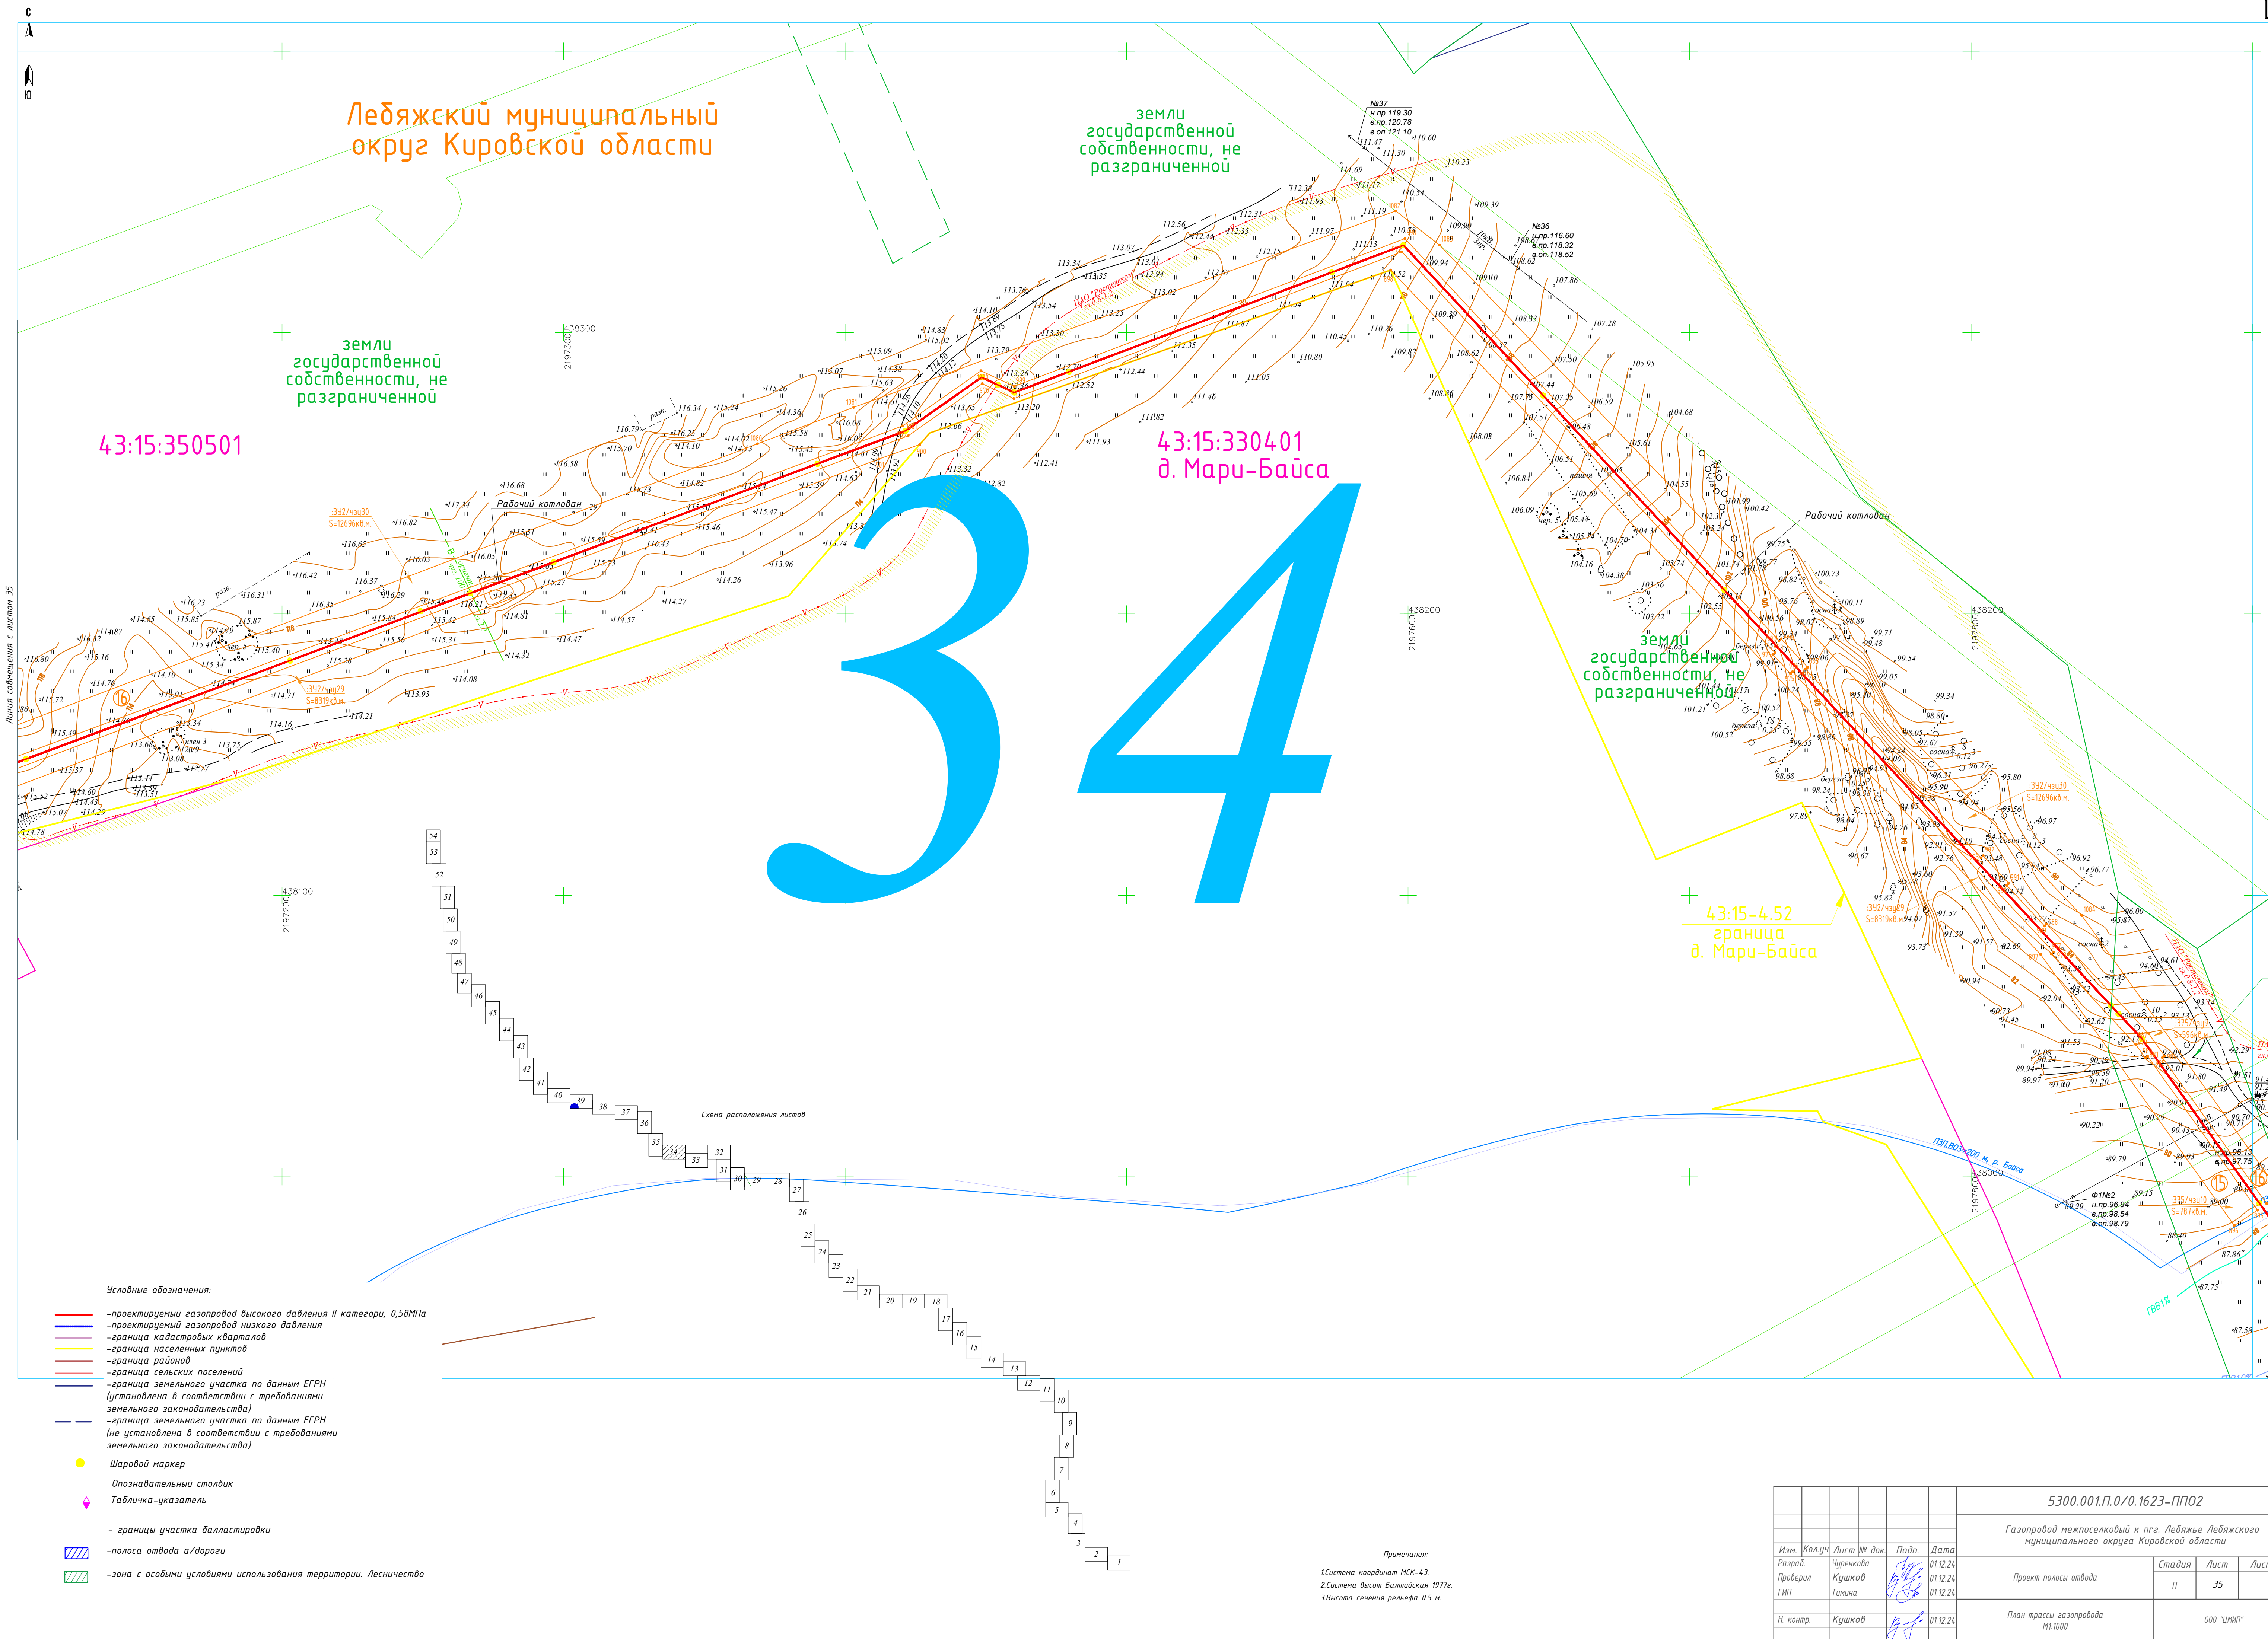

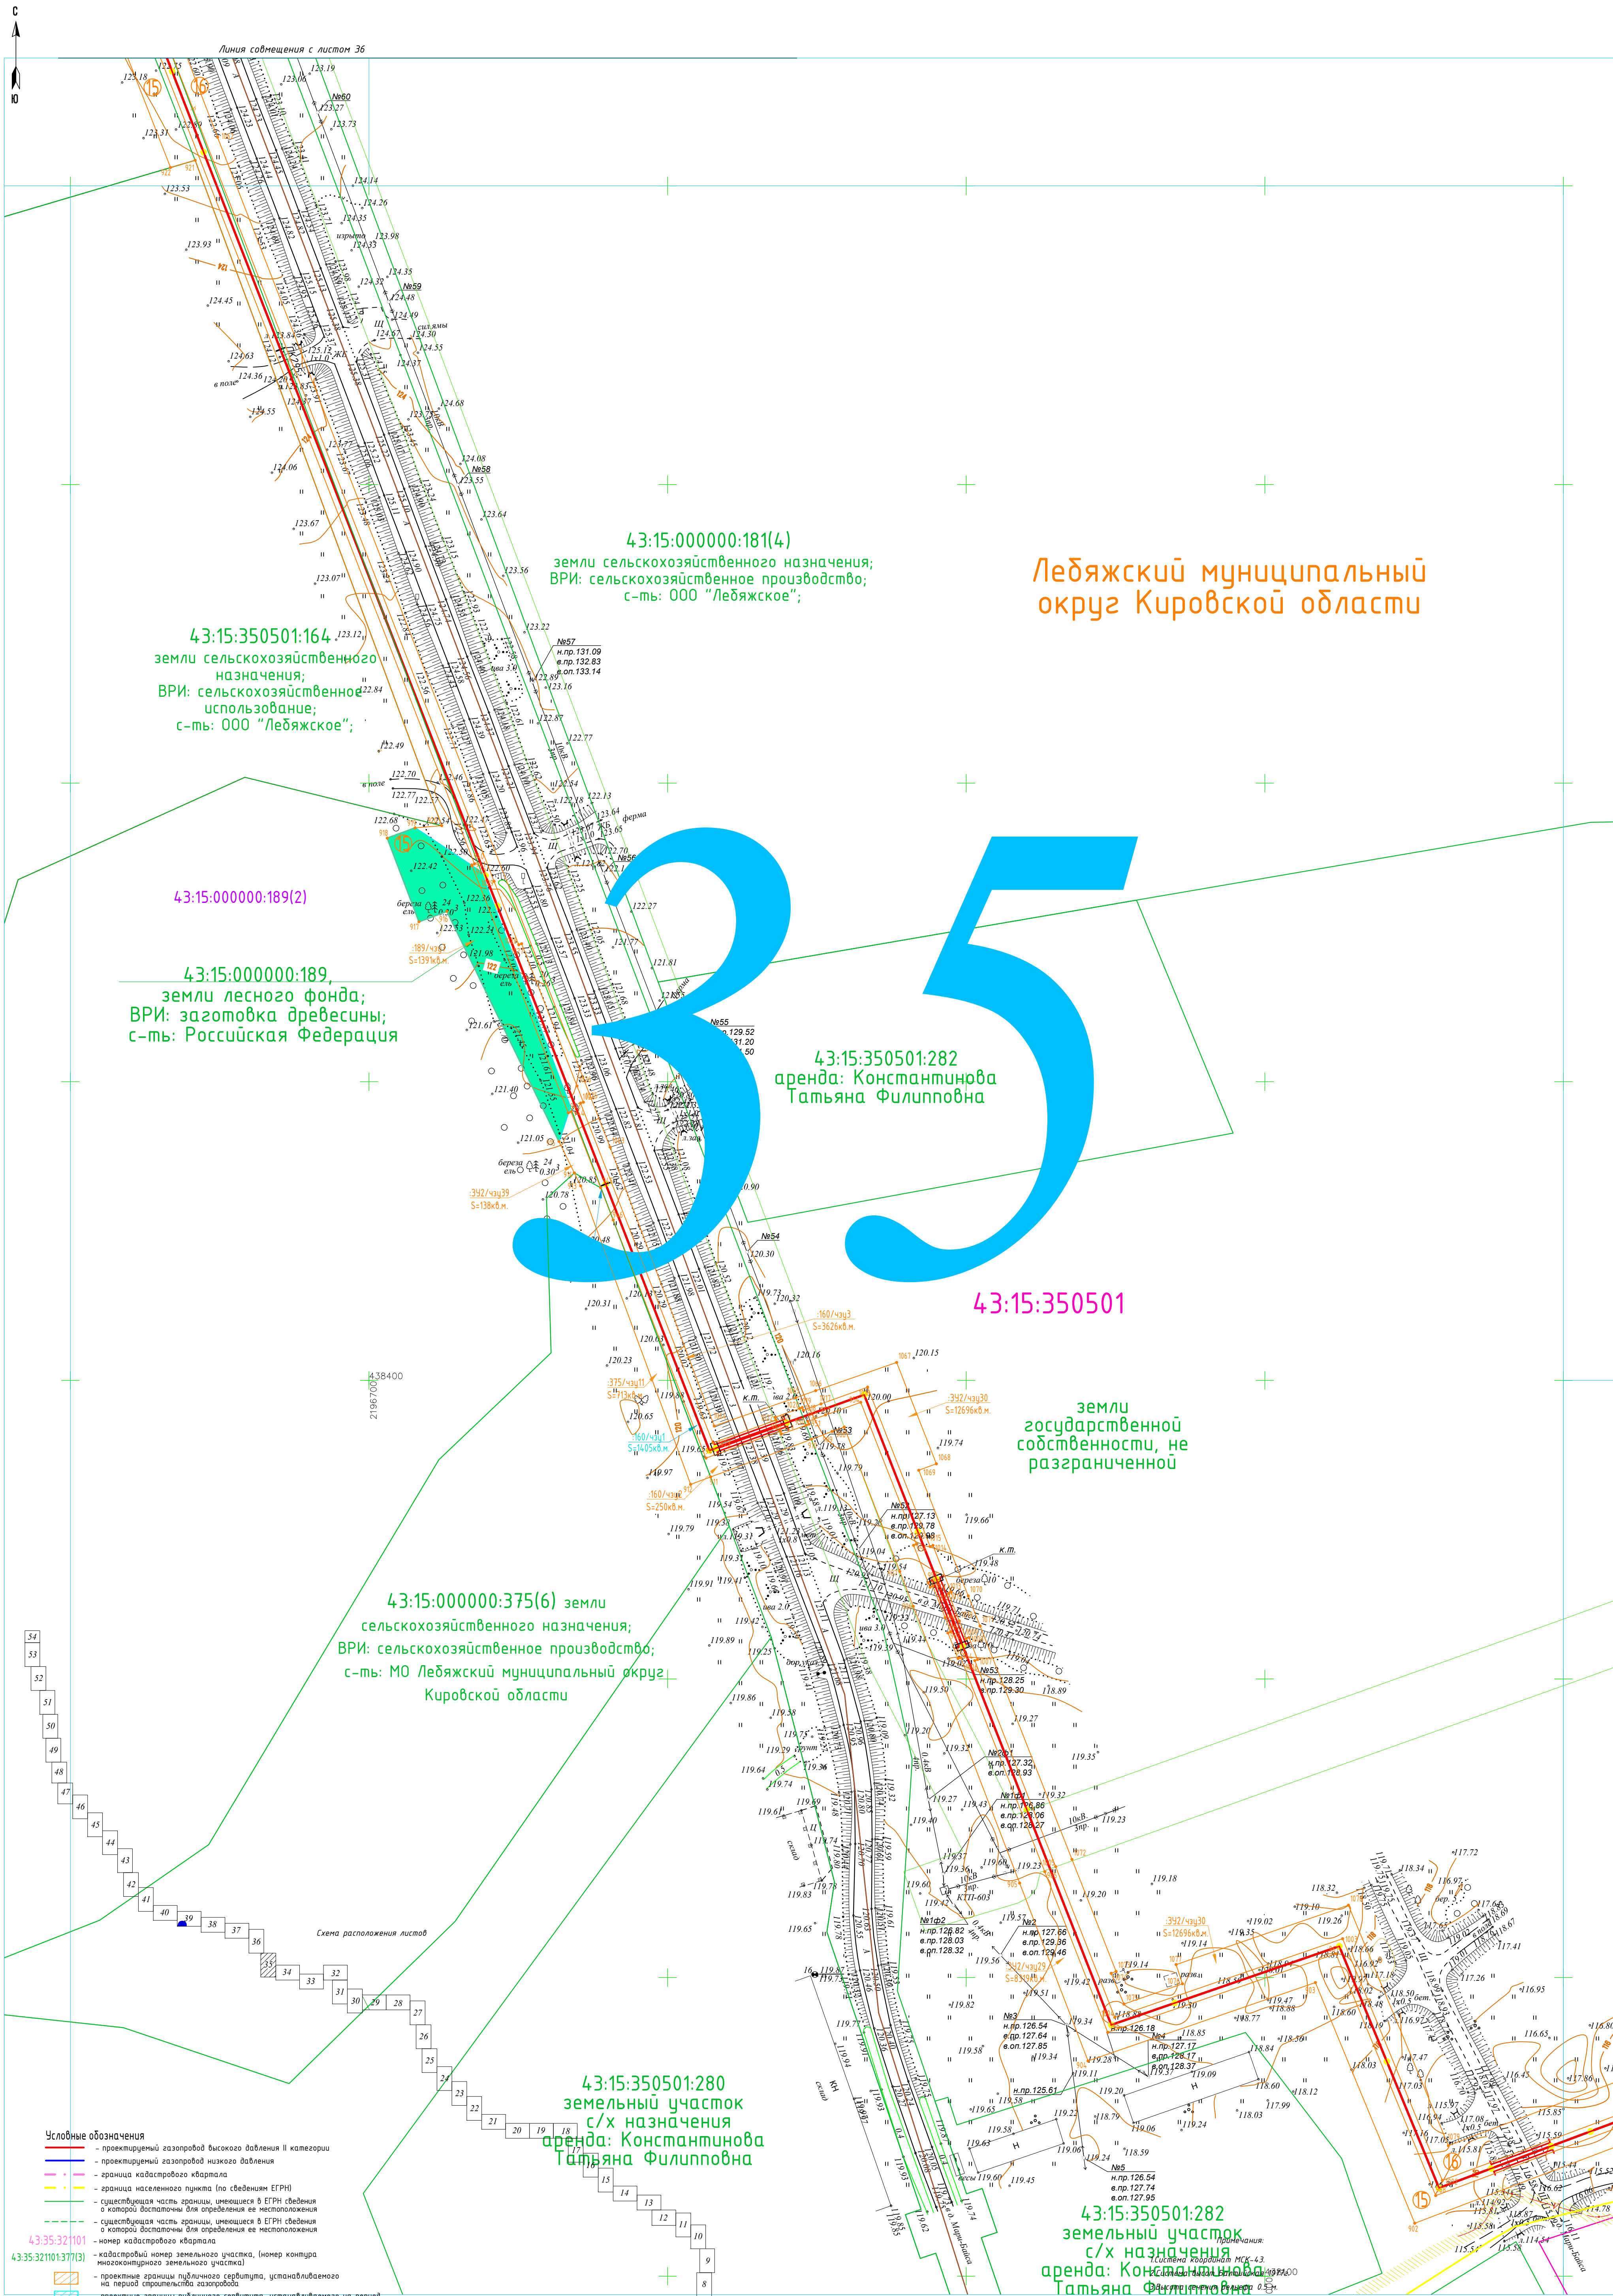

- Условные обозначения
- проектируемый газопровод высокого давления II категории
 - проектируемый газопровод низкого давления
 - граница кадастрового квартала
 - граница населенного пункта (по сведениям ЕГРН)
 - существующая часть границы, имеющаяся в ЕГРН (сведения о которой достаточны для определения ее местоположения)
 - существующая часть границы, имеющаяся в ЕГРН (сведения о которой достаточны для определения ее местоположения)
 - номер кадастрового квартала
 - кадастровый номер земельного участка, (номер контура многоконтурного земельного участка)
 - проектные границы публичного сервитута, устанавливаемого на период строительства газопровода
 - проектные границы публичного сервитута, устанавливаемого на период эксплуатации газопровода
 - зона с особыми условиями использования территории (ЗОУИТ)
 - обозначение частей земельных участков (земель) публичного сервитута, устанавливаемого на период строительства газопровода, их площади
 - обозначение частей земельных участков (земель) публичного сервитута, устанавливаемого на период эксплуатации газопровода, их площади
 - обозначение номера контура публичного сервитута, устанавливаемого на период строительства газопровода
 - местоположение границы лесного участка, необходимого для размещения линейного объекта "Газопровод межпоселковый к пгт. Лебяжье Лебяжского муниципального округа Кировской области" (в соответствии с проектной документацией лесного участка)

				5300.001.П.0/0.1623-ПП02		
				Газопровод межпоселковый к пгт. Лебяжье Лебяжского муниципального округа Кировской области		
Изм.	Колуч.	Лист № док.	Подп.	Дата	Проект полосы отвода	Стадия
Разраб.	Чуркова	1	10.12.24	10.12.24		Лист
Проверил	Кушкова	1	10.12.24	10.12.24		Листов
ГИП	Татина	1	10.12.24	10.12.24		35
Н. контр.	Кушкова	1	10.12.24	10.12.24	План трассы газопровода М1:1000	000 "ЧИТ"

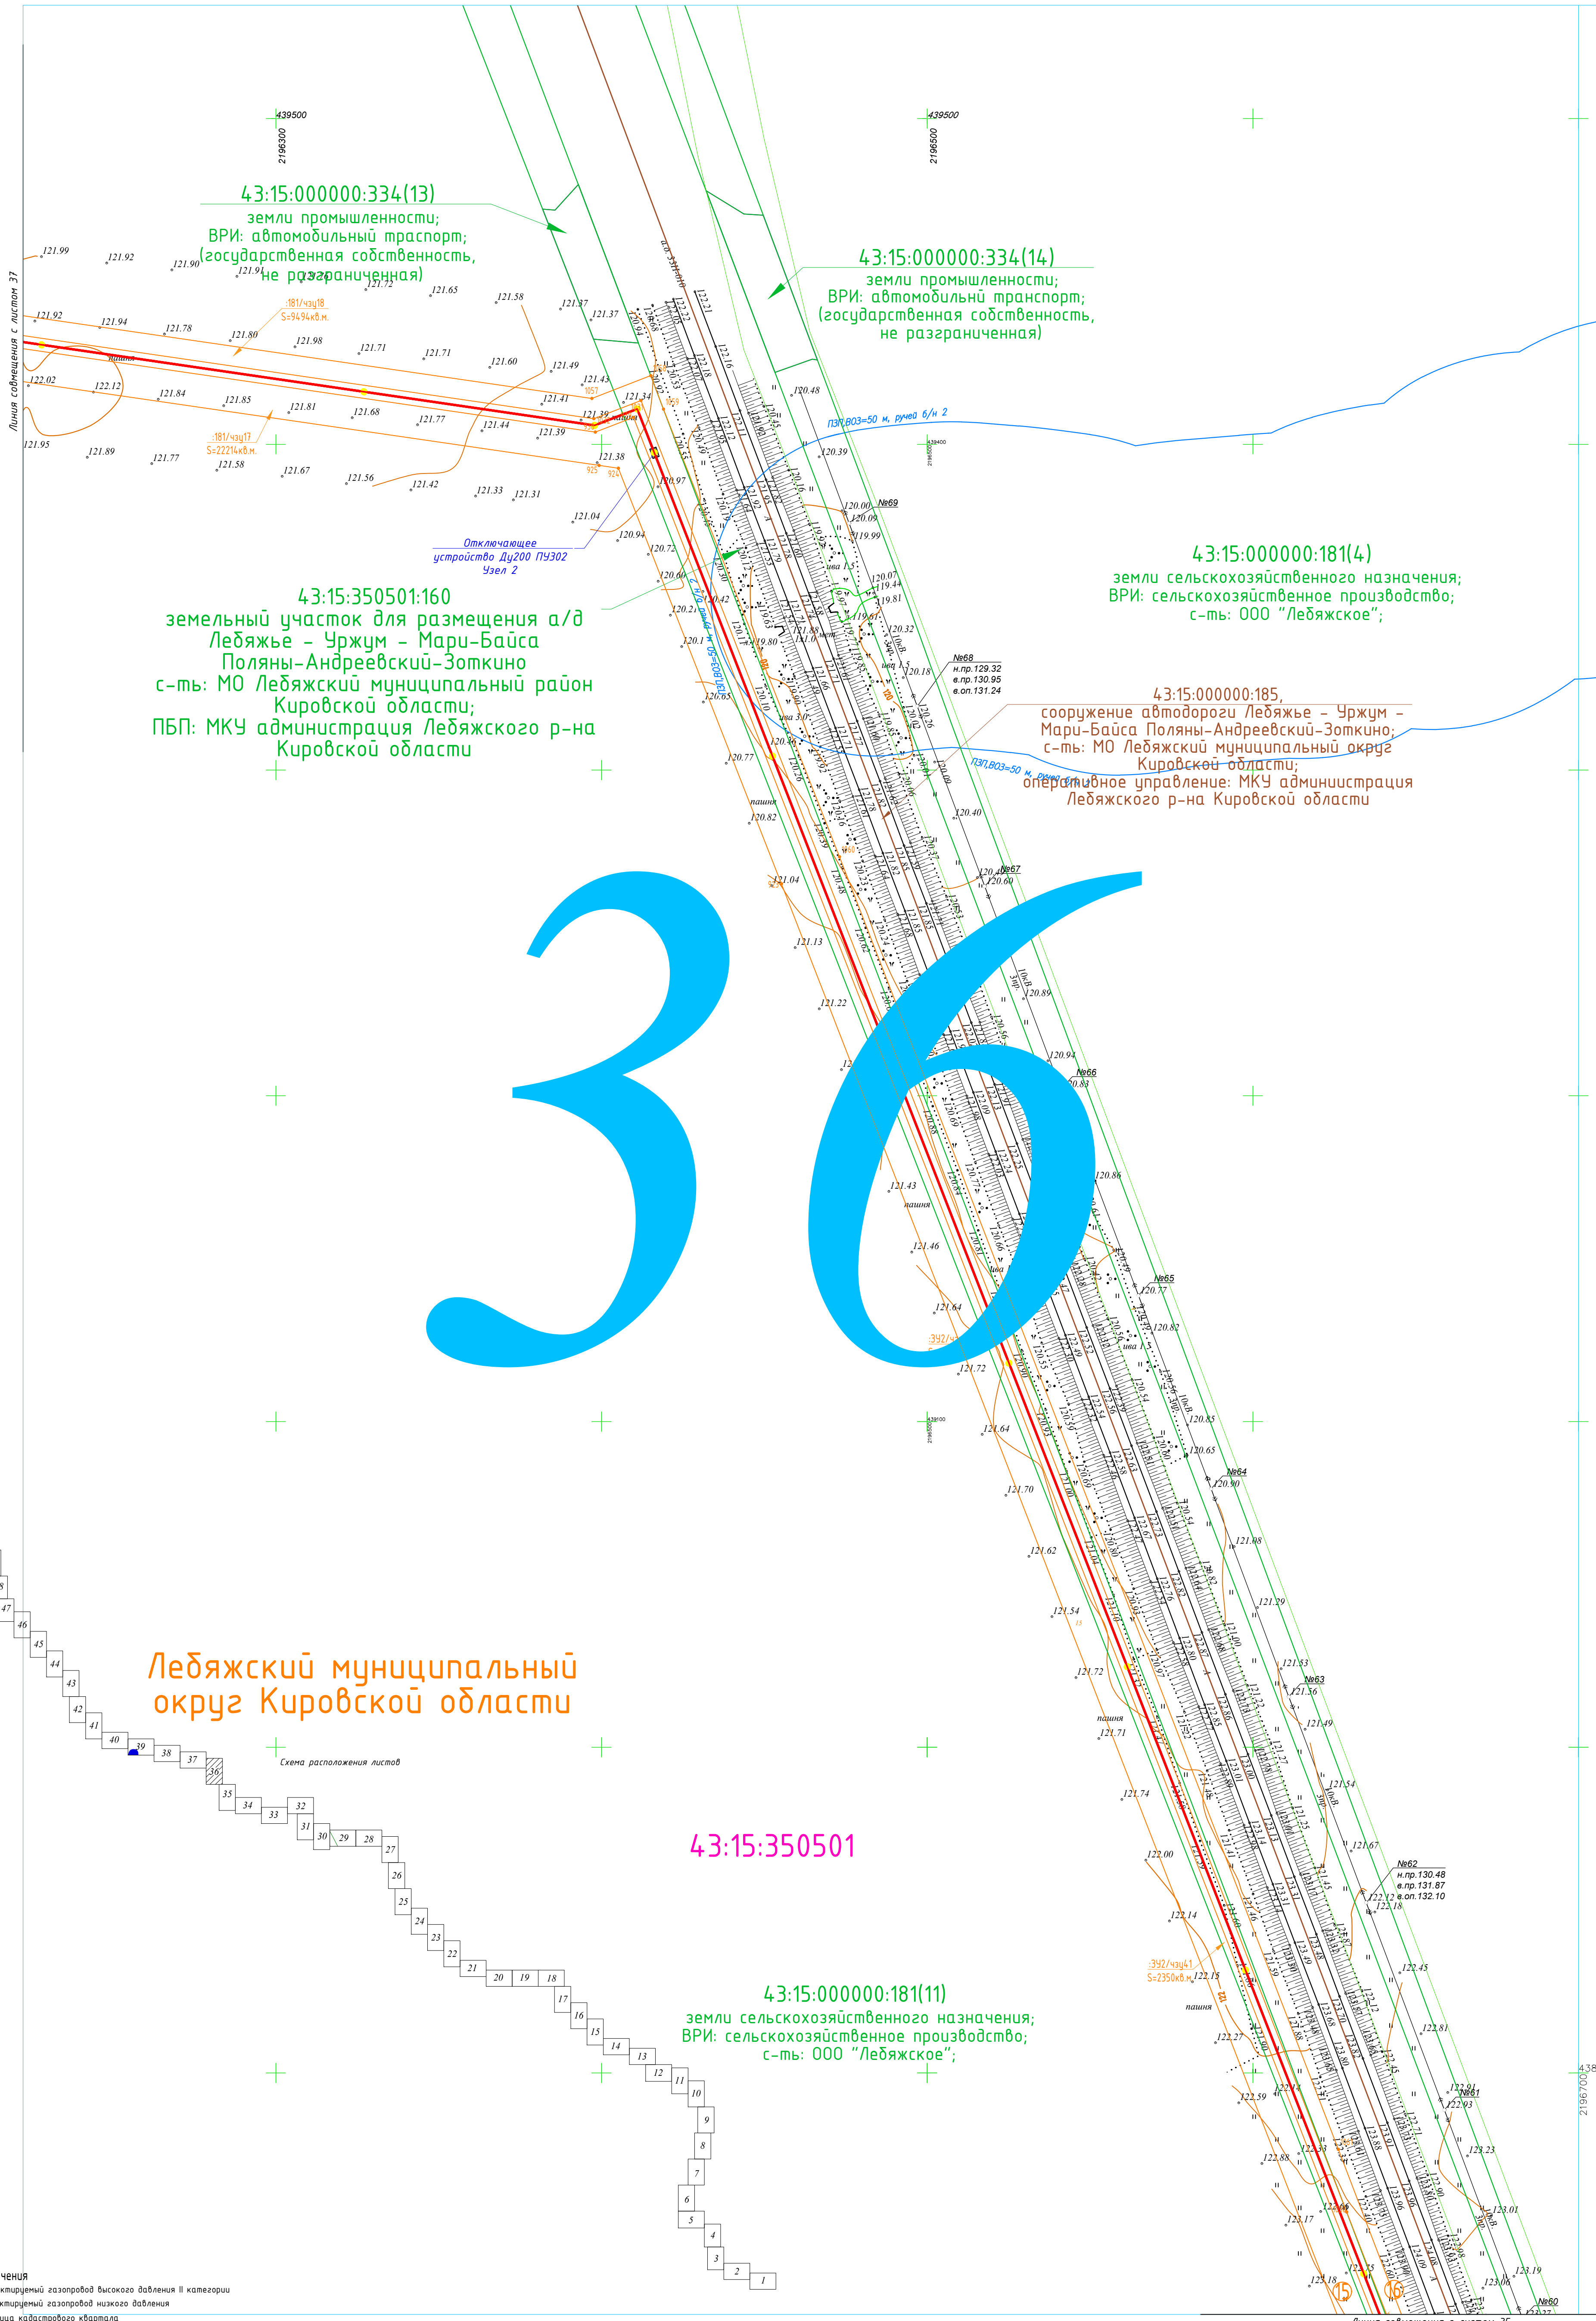

Лебяжский муниципальный округ Кировской области

43:15:350501

43:15:000000:181(11)
земли сельскохозяйственного назначения;
ВРИ: сельскохозяйственное производство;
с-ть: ООО "Лебяжское";

43:15:000000:334(13)
земли промышленности;
ВРИ: автомобильный транспорт;
(государственная собственность,
не разграниченная)

43:15:000000:334(14)
земли промышленности;
ВРИ: автомобильный транспорт;
(государственная собственность,
не разграниченная)

43:15:000000:181(4)
земли сельскохозяйственного назначения;
ВРИ: сельскохозяйственное производство;
с-ть: ООО "Лебяжское";

43:15:000000:185,
сооружение автодороги Лебяжье - Уржум -
Мари-Байса Поляны-Андреевский-Зоткино;
с-ть: МО Лебяжский муниципальный округ
Кировской области;
оперативное управление: МКУ администрация
Лебяжского р-на Кировской области

- Условные обозначения
- проектируемый газопровод высокого давления II категории
 - проектируемый газопровод низкого давления
 - граница кадастрового квартала
 - граница населенного пункта (по сведениям ЕГРН)
 - существующая часть границы, имеющаяся в ЕГРН сведения о которой достаточны для определения ее местоположения
 - существующая часть границы, имеющаяся в ЕГРН сведения о которой достаточны для определения ее местоположения
 - номер кадастрового квартала
 - кадастровый номер земельного участка, (номер контура многоконтурного земельного участка)
 - проектные границы публичного сервитута, устанавливаемого на период строительства газопровода
 - проектные границы публичного сервитута, устанавливаемого на период эксплуатации газопровода
 - зона с особыми условиями использования территории (ЗОУИТ)
 - обозначение частей земельных участков (земель) публичного сервитута, устанавливаемого на период строительства газопровода, их площади
 - обозначение частей земельных участков (земель) публичного сервитута, устанавливаемого на период эксплуатации газопровода, их площади
 - обозначение номера контура публичного сервитута, устанавливаемого на период строительства газопровода
 - нестопроложенные границы лесного участка, необходимого для размещения линейного объекта. "Газопровод межпоселковый к п.г. Лебяжье Лебяжского муниципального округа Кировской области" (в соответствии с проектной документацией лесного участка)

Примечания:

1. Система координат МСК-43.
2. Система высот Балтийская 1977г.
3. Высота сечения рельефа 0.5 м.

5300.001.П.0/0.1623-ПП02					
Газопровод межпоселковый к п.г. Лебяжье Лебяжского муниципального округа Кировской области					
Изм.	Колуч	Лист № док	Подп.	Дата	
Разраб.	Чуренкова			01.12.24	
Проверил	Кушкова			01.12.24	
ГИП	Тумина			01.12.24	
Н. контр.	Кушкова			01.12.24	
Проект полосы отвода				Стадия	Лист
				П	36
План трассы газопровода М1:1000				000 "ЧИТ"	

43:15:330701

Лебяжский муниципальный
округ Кировской области

43:15:000000:181(1)
земли сельскохозяйственного назначения;
ВРИ: сельскохозяйственное производство;
с-ть: ООО "Лебяжское";

43:15:000000:334(12)
земли промышленности;
ВРИ: автомобильный транспорт;
(государственная собственность,
не разграниченная)


43:15:350501

43:15:000000:181(11)
земли сельскохозяйственного назначения;
ВРИ: сельскохозяйственное производство;
с-ть: ООО "Лебяжское";

- Условные обозначения**
- проектируемый газопровод высокого давления II категории
 - проектируемый газопровод низкого давления
 - граница кадастрового квартала
 - граница населенного пункта (по сведениям ЕГРН)
 - существующая часть границы, имеющаяся в ЕГРН сведения о которой достаточны для определения ее местоположения
 - существующая часть границы, имеющаяся в ЕГРН сведения о которой достаточны для определения ее местоположения
 - номер кадастрового квартала
 - кадастровый номер земельного участка, (номер контура многоконтурного земельного участка)
 - проектные границы публичного сервитута, устанавливаемого на период строительства газопровода
 - проектные границы публичного сервитута, устанавливаемого на период эксплуатации газопровода
 - зона с особыми условиями использования территории (ЗОУИТ)
 - обозначение частей земельных участков (земель) публичного сервитута, устанавливаемого на период строительства газопровода, их площади
 - обозначение частей земельных участков (земель) публичного сервитута, устанавливаемого на период эксплуатации газопровода, их площади
 - обозначение номера контура публичного сервитута, устанавливаемого на период строительства газопровода
 - местоположение границы лесного участка, необходимого для размещения линейного объекта "Газопровод межпоселковый к пгт. Лебяжье Лебяжского муниципального округа Кировской области" (в соответствии с проектной документацией лесного участка)

Примечания:
1. Система координат МСК-43.
2. Система высот Балтийская 1977г.
3. Высота сечения рельефа 0,5 м.

5300.001.П.0/0.1623-ППО2					
Газопровод межпоселковый к пгт. Лебяжье Лебяжского муниципального округа Кировской области					
Изм.	Колуч	Лист № док	Подп.	Дата	Стадия
Разраб.	Чуренкова	01.12.24			
Проверил	Кушков	01.12.24			
ГИП	Тюмина	01.12.24			
Проект полосы отвода					Лист
П					37
Лист					Листов
Н. контр.					000 "ЧИТИ"
План трассы газопровода М:1000					

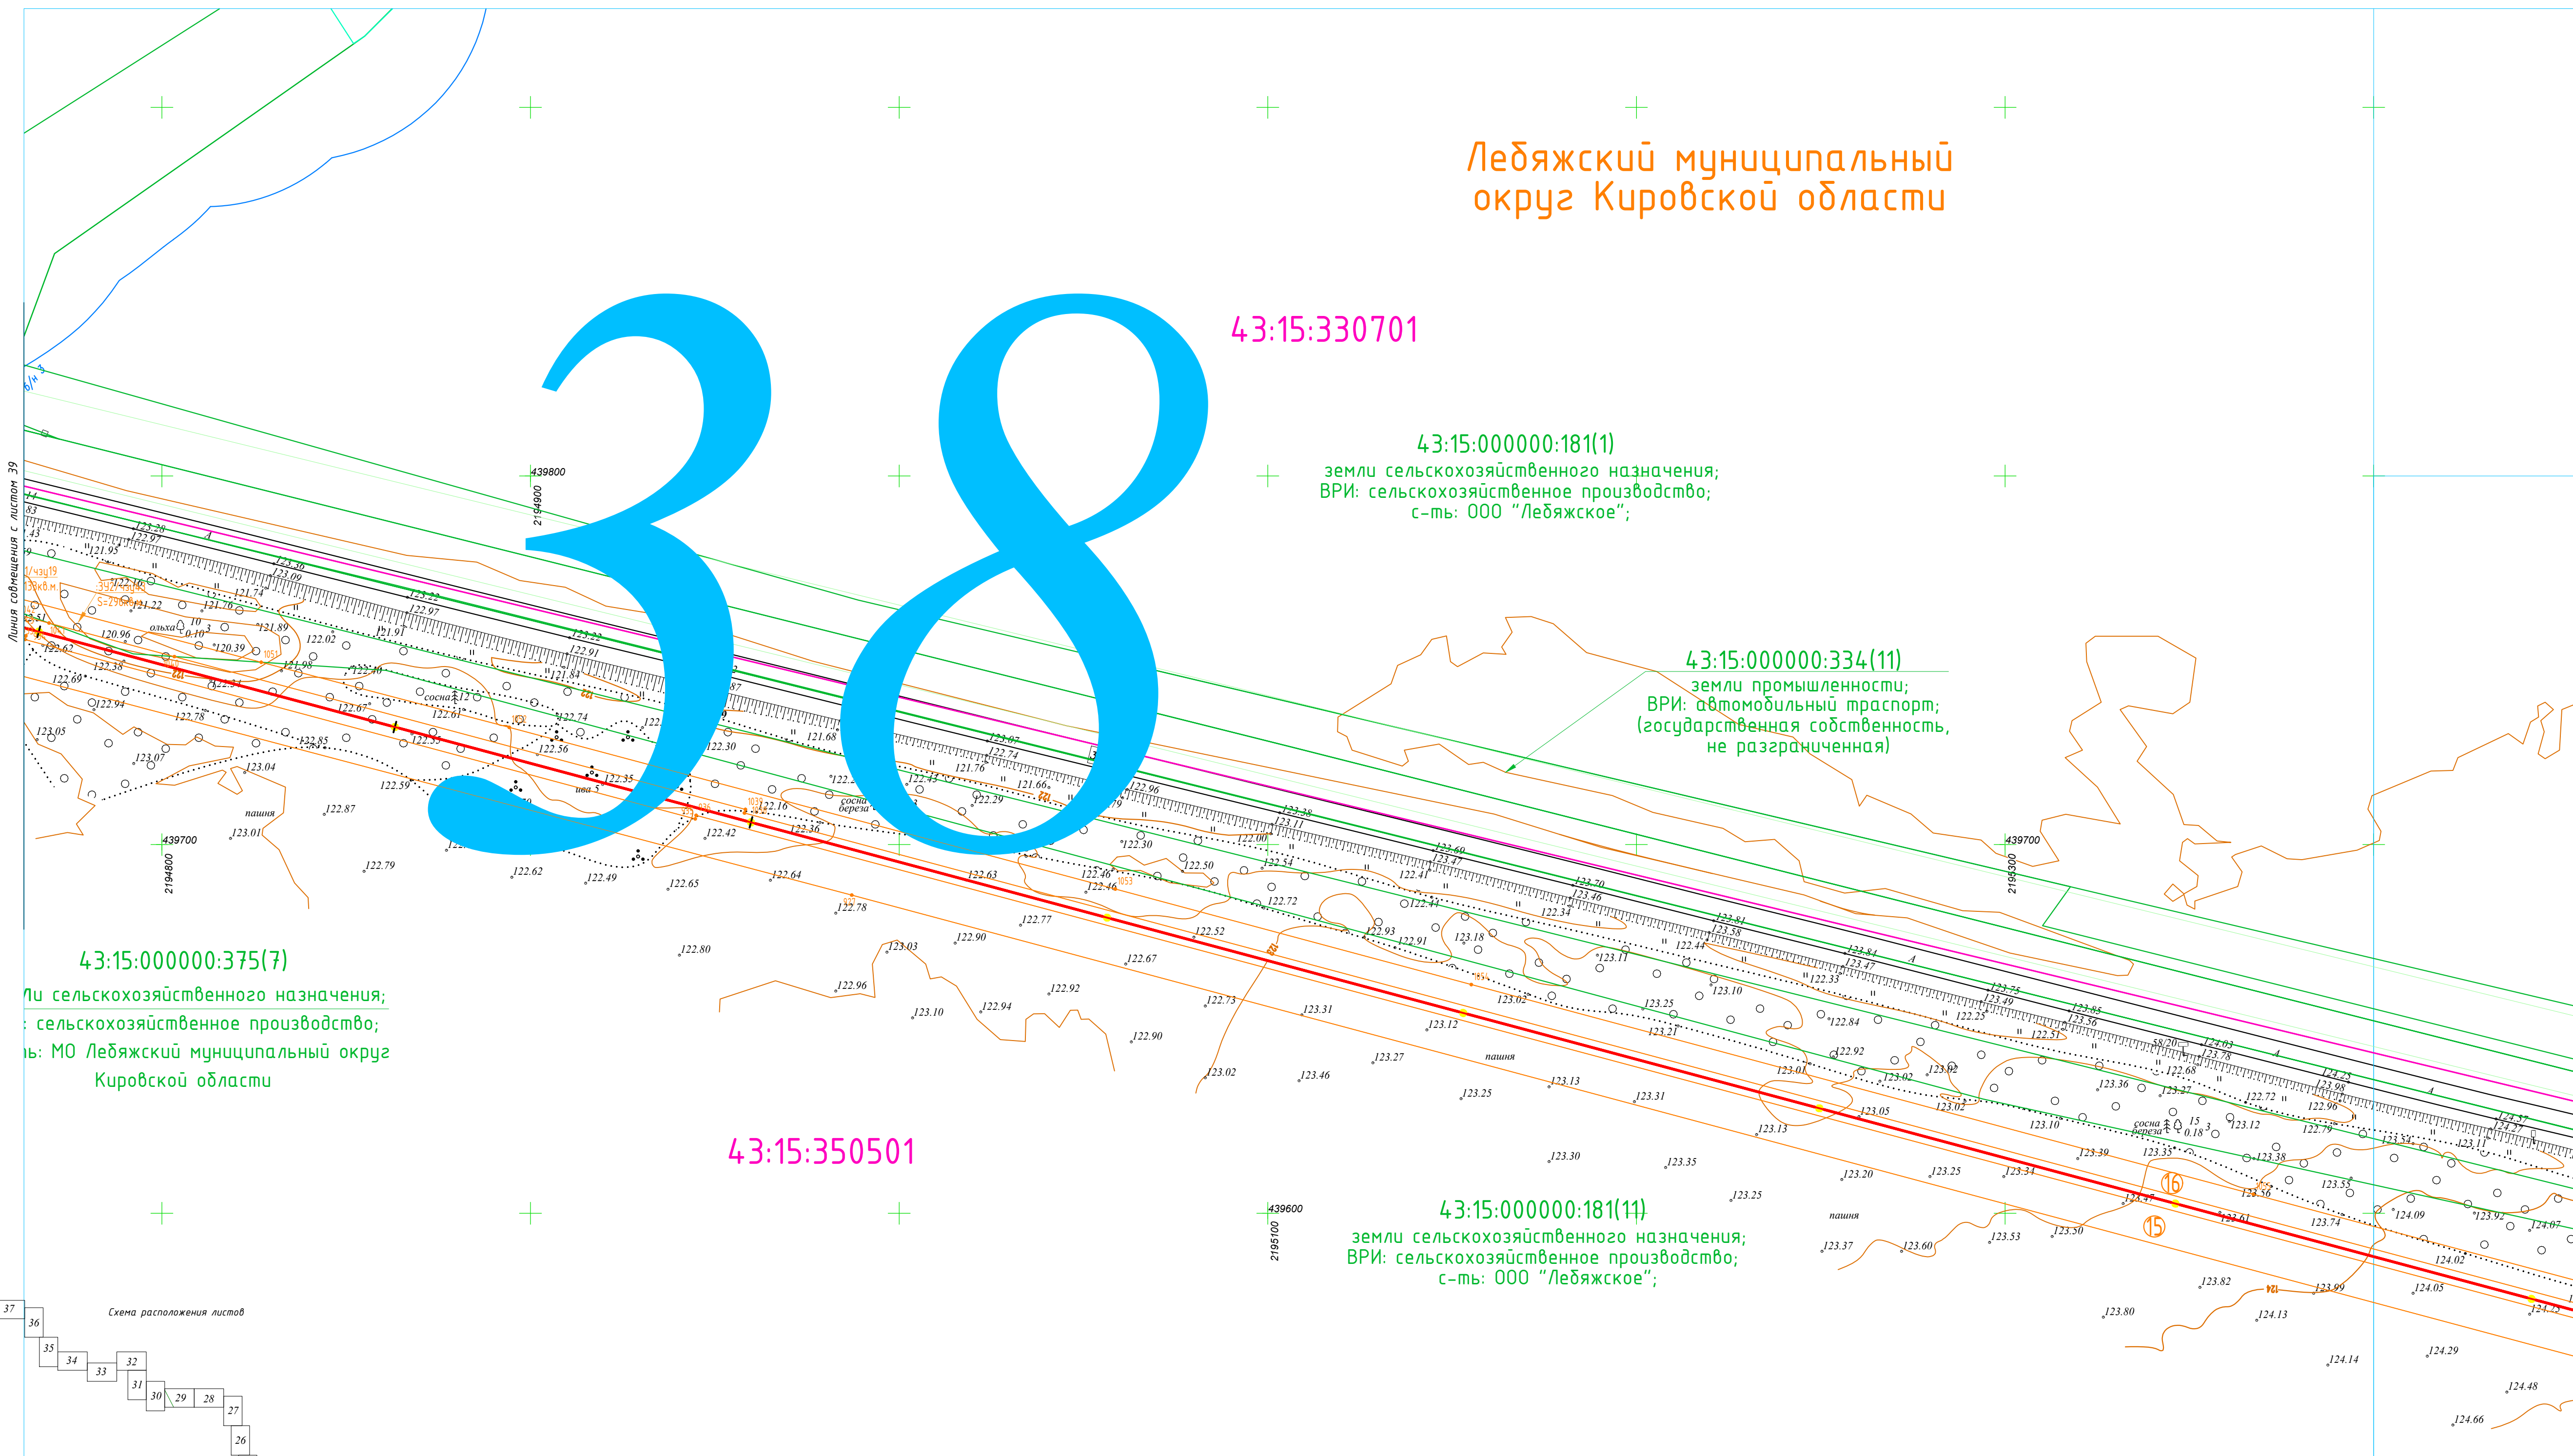

- Условные обозначения**
- проектируемый газопровод высокого давления II категории
 - проектируемый газопровод низкого давления
 - граница кадастрового квартала
 - граница населенного пункта (по сведениям ЕГРН)
 - существующая часть границы, имеющаяся в ЕГРН сведения о которой достаточны для определения ее местоположения
 - существующая часть границы, имеющаяся в ЕГРН сведения о которой достаточны для определения ее местоположения
 - номер кадастрового квартала
 - кадастровый номер земельного участка, (номер контура многоконтурного земельного участка)
 - проектные границы публичного сервитута, устанавливаемого на период строительства газопровода
 - проектные границы публичного сервитута, устанавливаемого на период эксплуатации газопровода
 - зона с особыми условиями использования территории (ЗОУИТ)
 - обозначение частей земельных участков (земель) публичного сервитута, устанавливаемого на период строительства газопровода, их площади
 - обозначение частей земельных участков (земель) публичного сервитута, устанавливаемого на период эксплуатации газопровода, их площади
 - обозначение номера контура публичного сервитута, устанавливаемого на период строительства газопровода
 - местоположение границ лесного участка, необходимого для размещения линейного объекта: "Газопровод межпоселковый к пгт. Лебяжье Лебяжского муниципального округа Кировской области" (в соответствии с проектной документацией лесного участка)

Примечания:
1. Система координат МСК-43.
2. Система высот Балтийская 1977г.
3. Высота сечения рельефа 0,5 м.

5300.001.П.0/0.1623-ППО2					
Газопровод межпоселковый к пгт. Лебяжье Лебяжского муниципального округа Кировской области					
Изм.	Колуч.	Лист № док.	Подп.	Дата	Стадия
Разраб.	Чуренкова	1/12.24	1/12.24	01.12.24	Лист
Проверил	Кушков	1/12.24	1/12.24	01.12.24	Листов
ГМП	Тимова	1/12.24	1/12.24	01.12.24	Листов
Н. контр. Кушков					000 "ЦНИИ"

Лебяжский муниципальный округ Кировской области

43:15:000000:181(5)
земли сельскохозяйственного назначения;
ВРИ: сельскохозяйственное производство;
с-ть: ООО "Лебяжское";

43:15:330701

43:15:000000:334(7)
земли промышленности;
ВРИ: автомобильный транспорт;
(государственная собственность,
не разграниченная)

43:15:000000:334(8)
земли промышленности;
ВРИ: автомобильный транспорт;
(государственная собственность,
не разграниченная)

43:15:000000:334(10)
земли промышленности;
ВРИ: автомобильный транспорт;
(государственная собственность,
не разграниченная)

43:15:000000:334(9)
земли промышленности;
ВРИ: автомобильный транспорт;
(государственная собственность,
не разграниченная)

43:15:350501

43:15:000000:181(11)
земли сельскохозяйственного назначения;
ВРИ: сельскохозяйственное производство;
с-ть: ООО "Лебяжское";

43:15:000000:375(8)

земли сельскохозяйственного назначения;
ВРИ: сельскохозяйственное производство;
с-ть: МО Лебяжский муниципальный округ
Кировской области


земли
государственной
собственности, не
разграниченной

земли
государственной
собственности, не
разграниченной

- Условные обозначения
- проектируемый газопровод высокого давления II категории
 - проектируемый газопровод низкого давления
 - граница кадастрового квартала
 - граница населенного пункта (по сведениям ЕГРН)
 - существующая часть границы, имеющаяся в ЕГРН сведения о которой достаточны для определения ее местоположения
 - существующая часть границы, имеющаяся в ЕГРН сведения о которой достаточны для определения ее местоположения
 - номер кадастрового квартала
 - кадастровый номер земельного участка, (номер контура многоконтурного земельного участка)
 - проектные границы публичного сервитута, устанавливаемого на период строительства газопровода
 - проектные границы публичного сервитута, устанавливаемого на период эксплуатации газопровода
 - зона с особыми условиями использования территории (ЗОУИТ)
 - обозначение частей земельных участков (земель) публичного сервитута, устанавливаемого на период строительства газопровода, их площади
 - обозначение частей земельных участков (земель) публичного сервитута, устанавливаемого на период эксплуатации газопровода, их площади
 - обозначение номера контура публичного сервитута, устанавливаемого на период строительства газопровода
 - местоположение границ лесного участка, необходимого для размещения линейного объекта "Газопровод межпоселковый к п.п. Лебяжье Лебяжского муниципального округа Кировской области" (в соответствии с проектной документацией лесного участка)

Примечания:
1. Система координат МСК-43.
2. Система высот Балтийская 1977г.
3. Высота сечения рельефа 0,5 м.

					5300.001.П.0/0.1623-ПП02			
					Газопровод межпоселковый к п.г. Лебяжье Лебяжского муниципального округа Кировской области			
Изм.	Колуч	Лист № док	Подп.	Дата	Проект полосы отвода	Стадия	Лист	Листов
Разраб.		Чуренкова		01.12.24		П	39	
Проверил		Кушково		01.12.24				
ГИП		Тумина		01.12.24				
Н. контр.		Кушково		01.12.24	План трассы газопровода М:1000	ООО "ЦНИИ"		

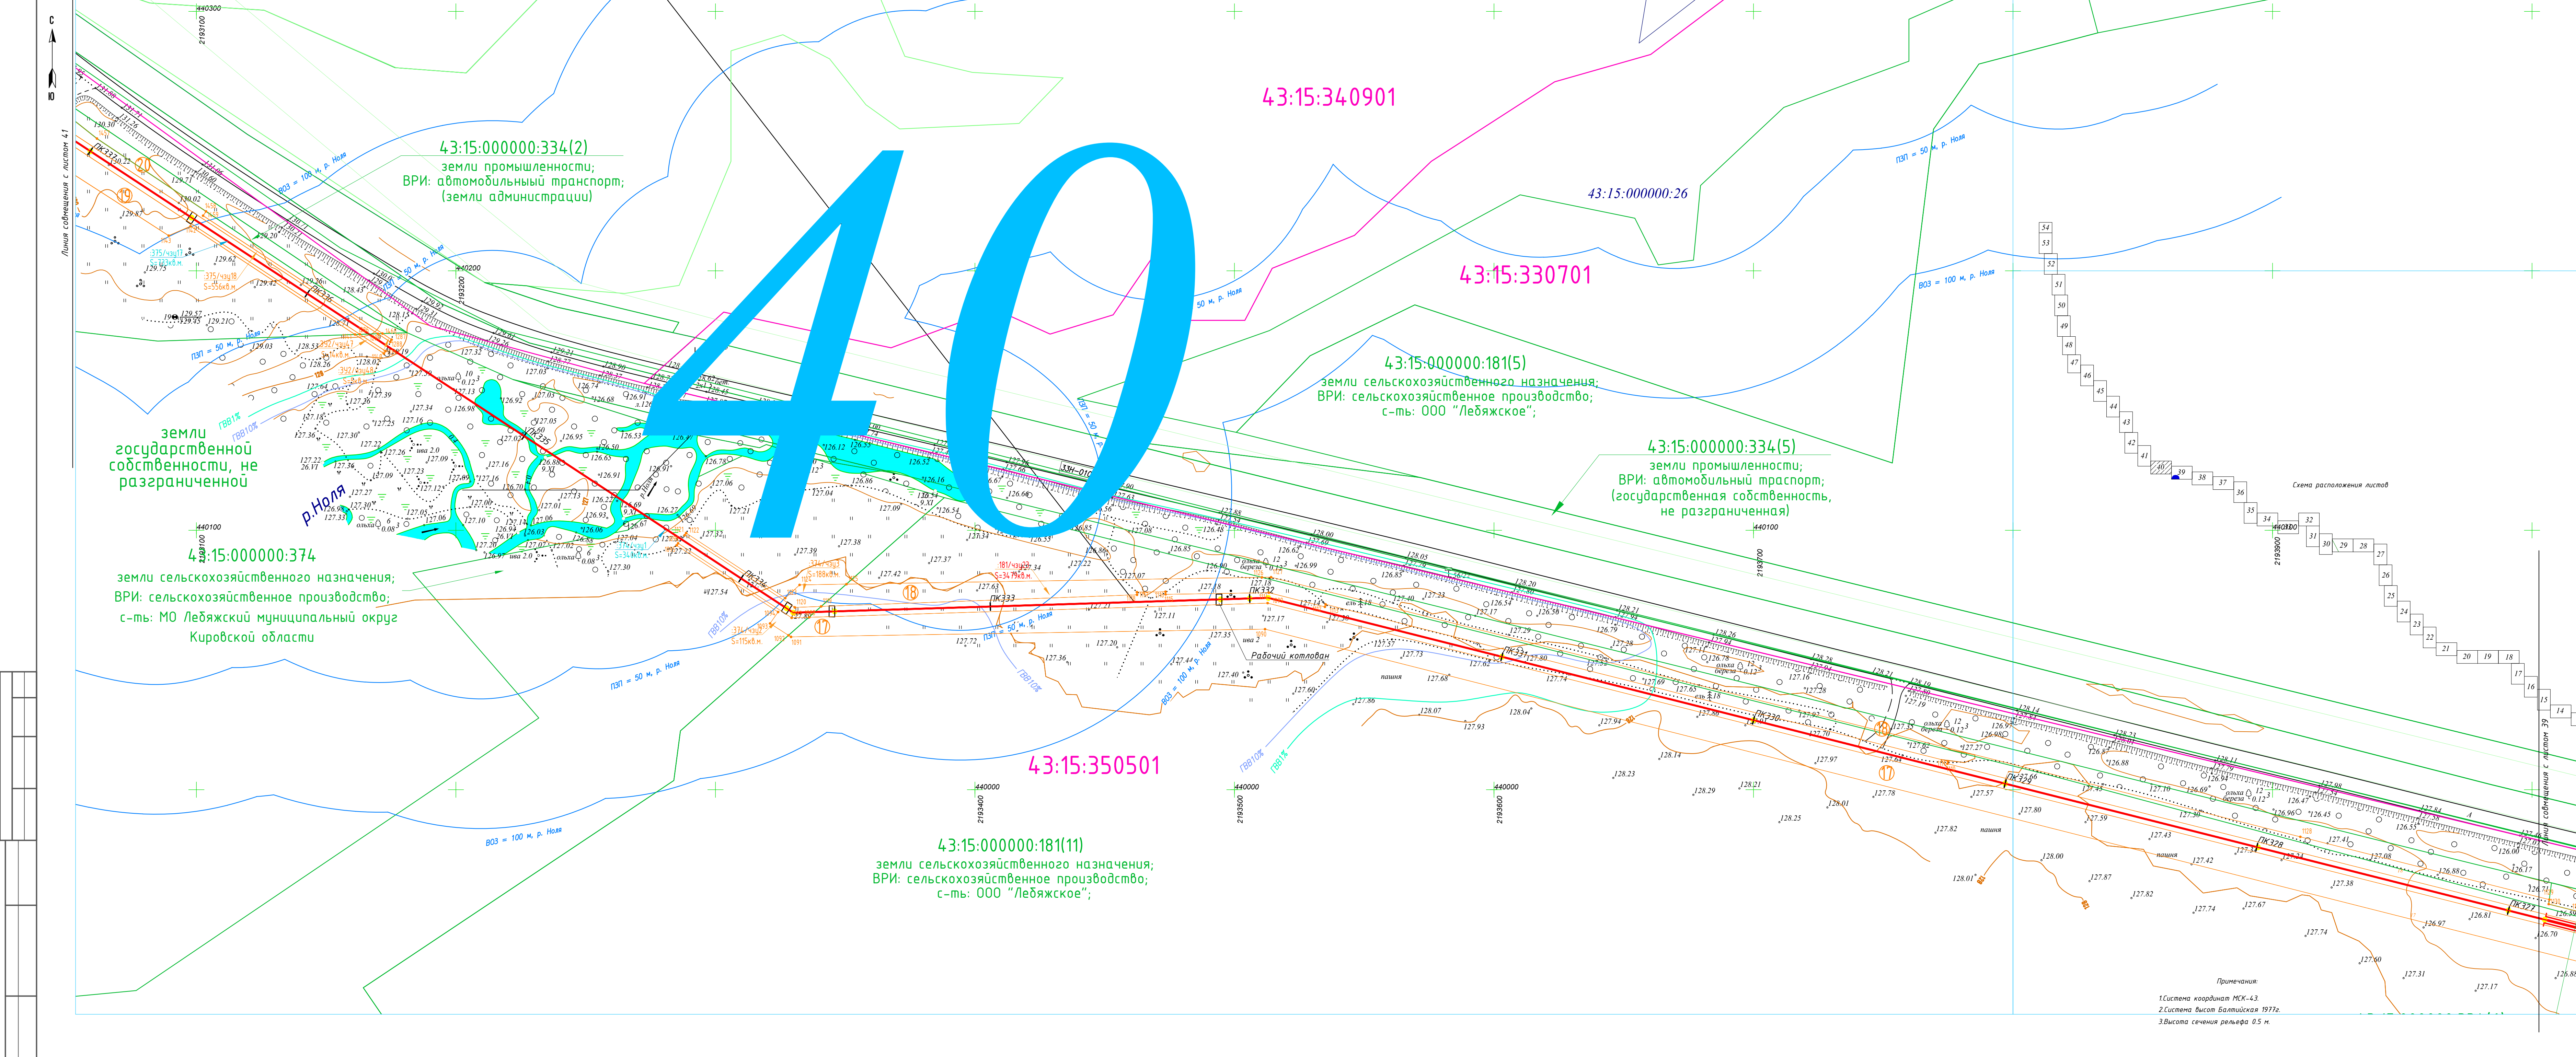

43:15:340901

43:15:000000:334(2)
земли промышленности;
ВРИ: автомобильный транспорт;
(земли администрации)

43:15:000000:26

43:15:330701

43:15:000000:181(5)
земли сельскохозяйственного назначения;
ВРИ: сельскохозяйственное производство;
с-ть: ООО "Лебяжское";

43:15:000000:334(5)
земли промышленности;
ВРИ: автомобильный транспорт;
(государственная собственность, не разграниченная)

земли государственной собственности, не разграниченной

43:15:000000:374
земли сельскохозяйственного назначения;
ВРИ: сельскохозяйственное производство;
с-ть: МО Лебяжский муниципальный округ Кировской области

43:15:350501

43:15:000000:181(11)
земли сельскохозяйственного назначения;
ВРИ: сельскохозяйственное производство;
с-ть: ООО "Лебяжское";

Примечания:
1. Система координат МСК-43.
2. Система высот Балтийская 1977г.
3. Высота сечения рельефа 0.5 м.

Схема расположения листов

Лист совмещения с листом 41

Лист совмещения с листом 39

					5300.001.П.0/0.1623-ПП02			
					Газопровод межпоселковый к пгт. Лебяжье Лебяжского муниципального округа Кировской области			
Изм.	Колуч	Лист № док	Подп.	Дата	Проект полосы отвода	Стадия	Лист	Листов
Разраб.		Чуренкова		01.12.24		П	40	
Проверил		Кушкова		01.12.24				
ГИП		Тумина		01.12.24				
Н. контр.		Кушкова		01.12.24	План трассы газопровода М1:1000	000 "цпит"		



Линия со смещением с листом 42

Лебяжский муниципальный
округ Кировской области

43:15:000000:181(7)
земли сельскохозяйственного назначения;
ВРИ: сельскохозяйственное производство;
с-ть: 000 "Лебяжское";

43:15:000000:334(1)
земли промышленности;
ВРИ: автомобильный транспорт;
(земли администрации)

Земли государственной
собственности, не
разграниченной

43:15:000000:202(2)
земли сельскохозяйственного назначения;
ВРИ: сельскохозяйственное производство;
с-ть: 000 "Лебяжское";

43:15:350501

43:15:000000:334(2)
земли промышленности;
ВРИ: автомобильный транспорт;
(земли администрации)

43:15:000000:375(10)
земли сельскохозяйственного назначения;
ВРИ: сельскохозяйственное производство;
с-ть: МО Лебяжский муниципальный округ
Кировской области

земли
государственной
собственности, не
разграниченной


43:15:000000:375(9)

ЗЕМЛИ СЕЛЬСКОХОЗЯЙСТВЕННОГО НАЗНАЧЕНИЯ

Линия со смещением с листом 40


Примечания:
1. Система координат МСК-43
2. Система высот Балтийская 1977г.
3. Высота сечения рельефа 0.5 м.

					5300.001.П.0/0.1623-ПП02		
					Газопровод межпоселковый к пг. Лебяжье Лебяжского муниципального округа Кировской области		
Изм.	Колуч	Лист № док	Подп.	Дата	Проект полосы отвода	Стадия	Лист
Разраб.	Чуренкова			01.12.24		П	41
Проверил	Кушков			01.12.24			
ГИП	Тюмина			01.12.24	План трассы газопровода М1:1000	000 "ЦНИИ"	
Н. контр.	Кушков			01.12.24			

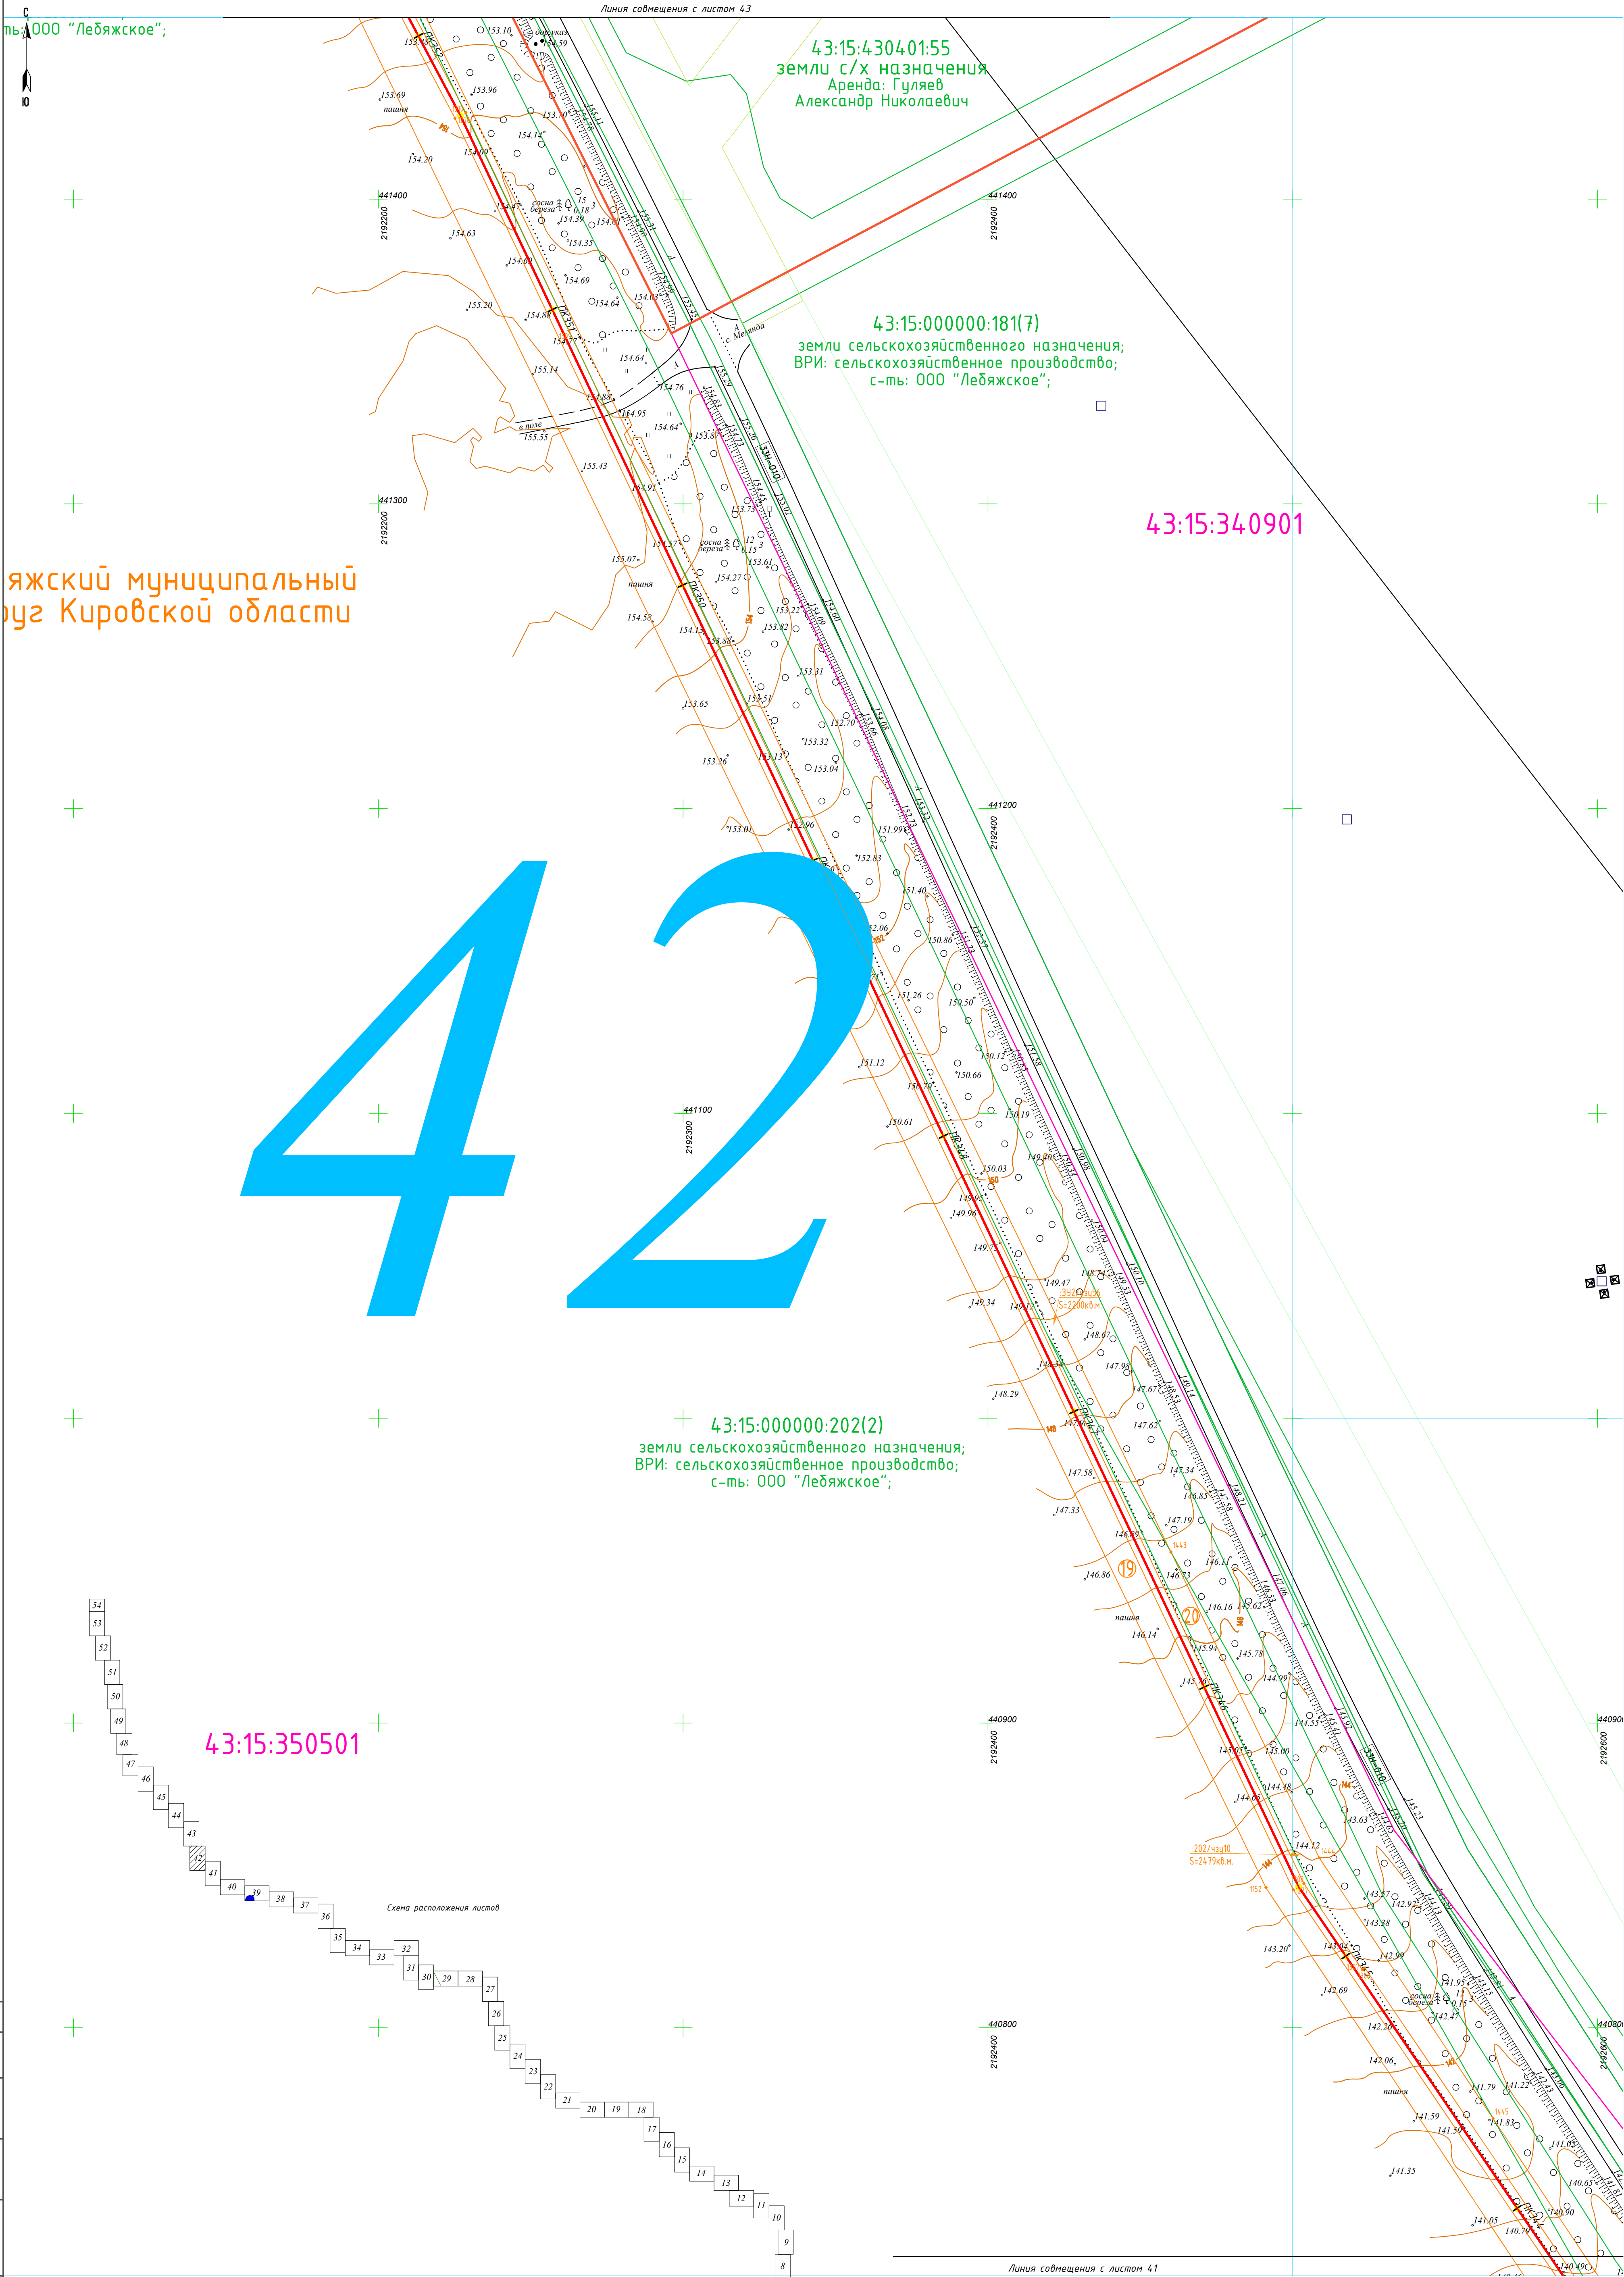

с-ть: 000 "Лебяжское";

Лебяжский муниципальный округ Кировской области

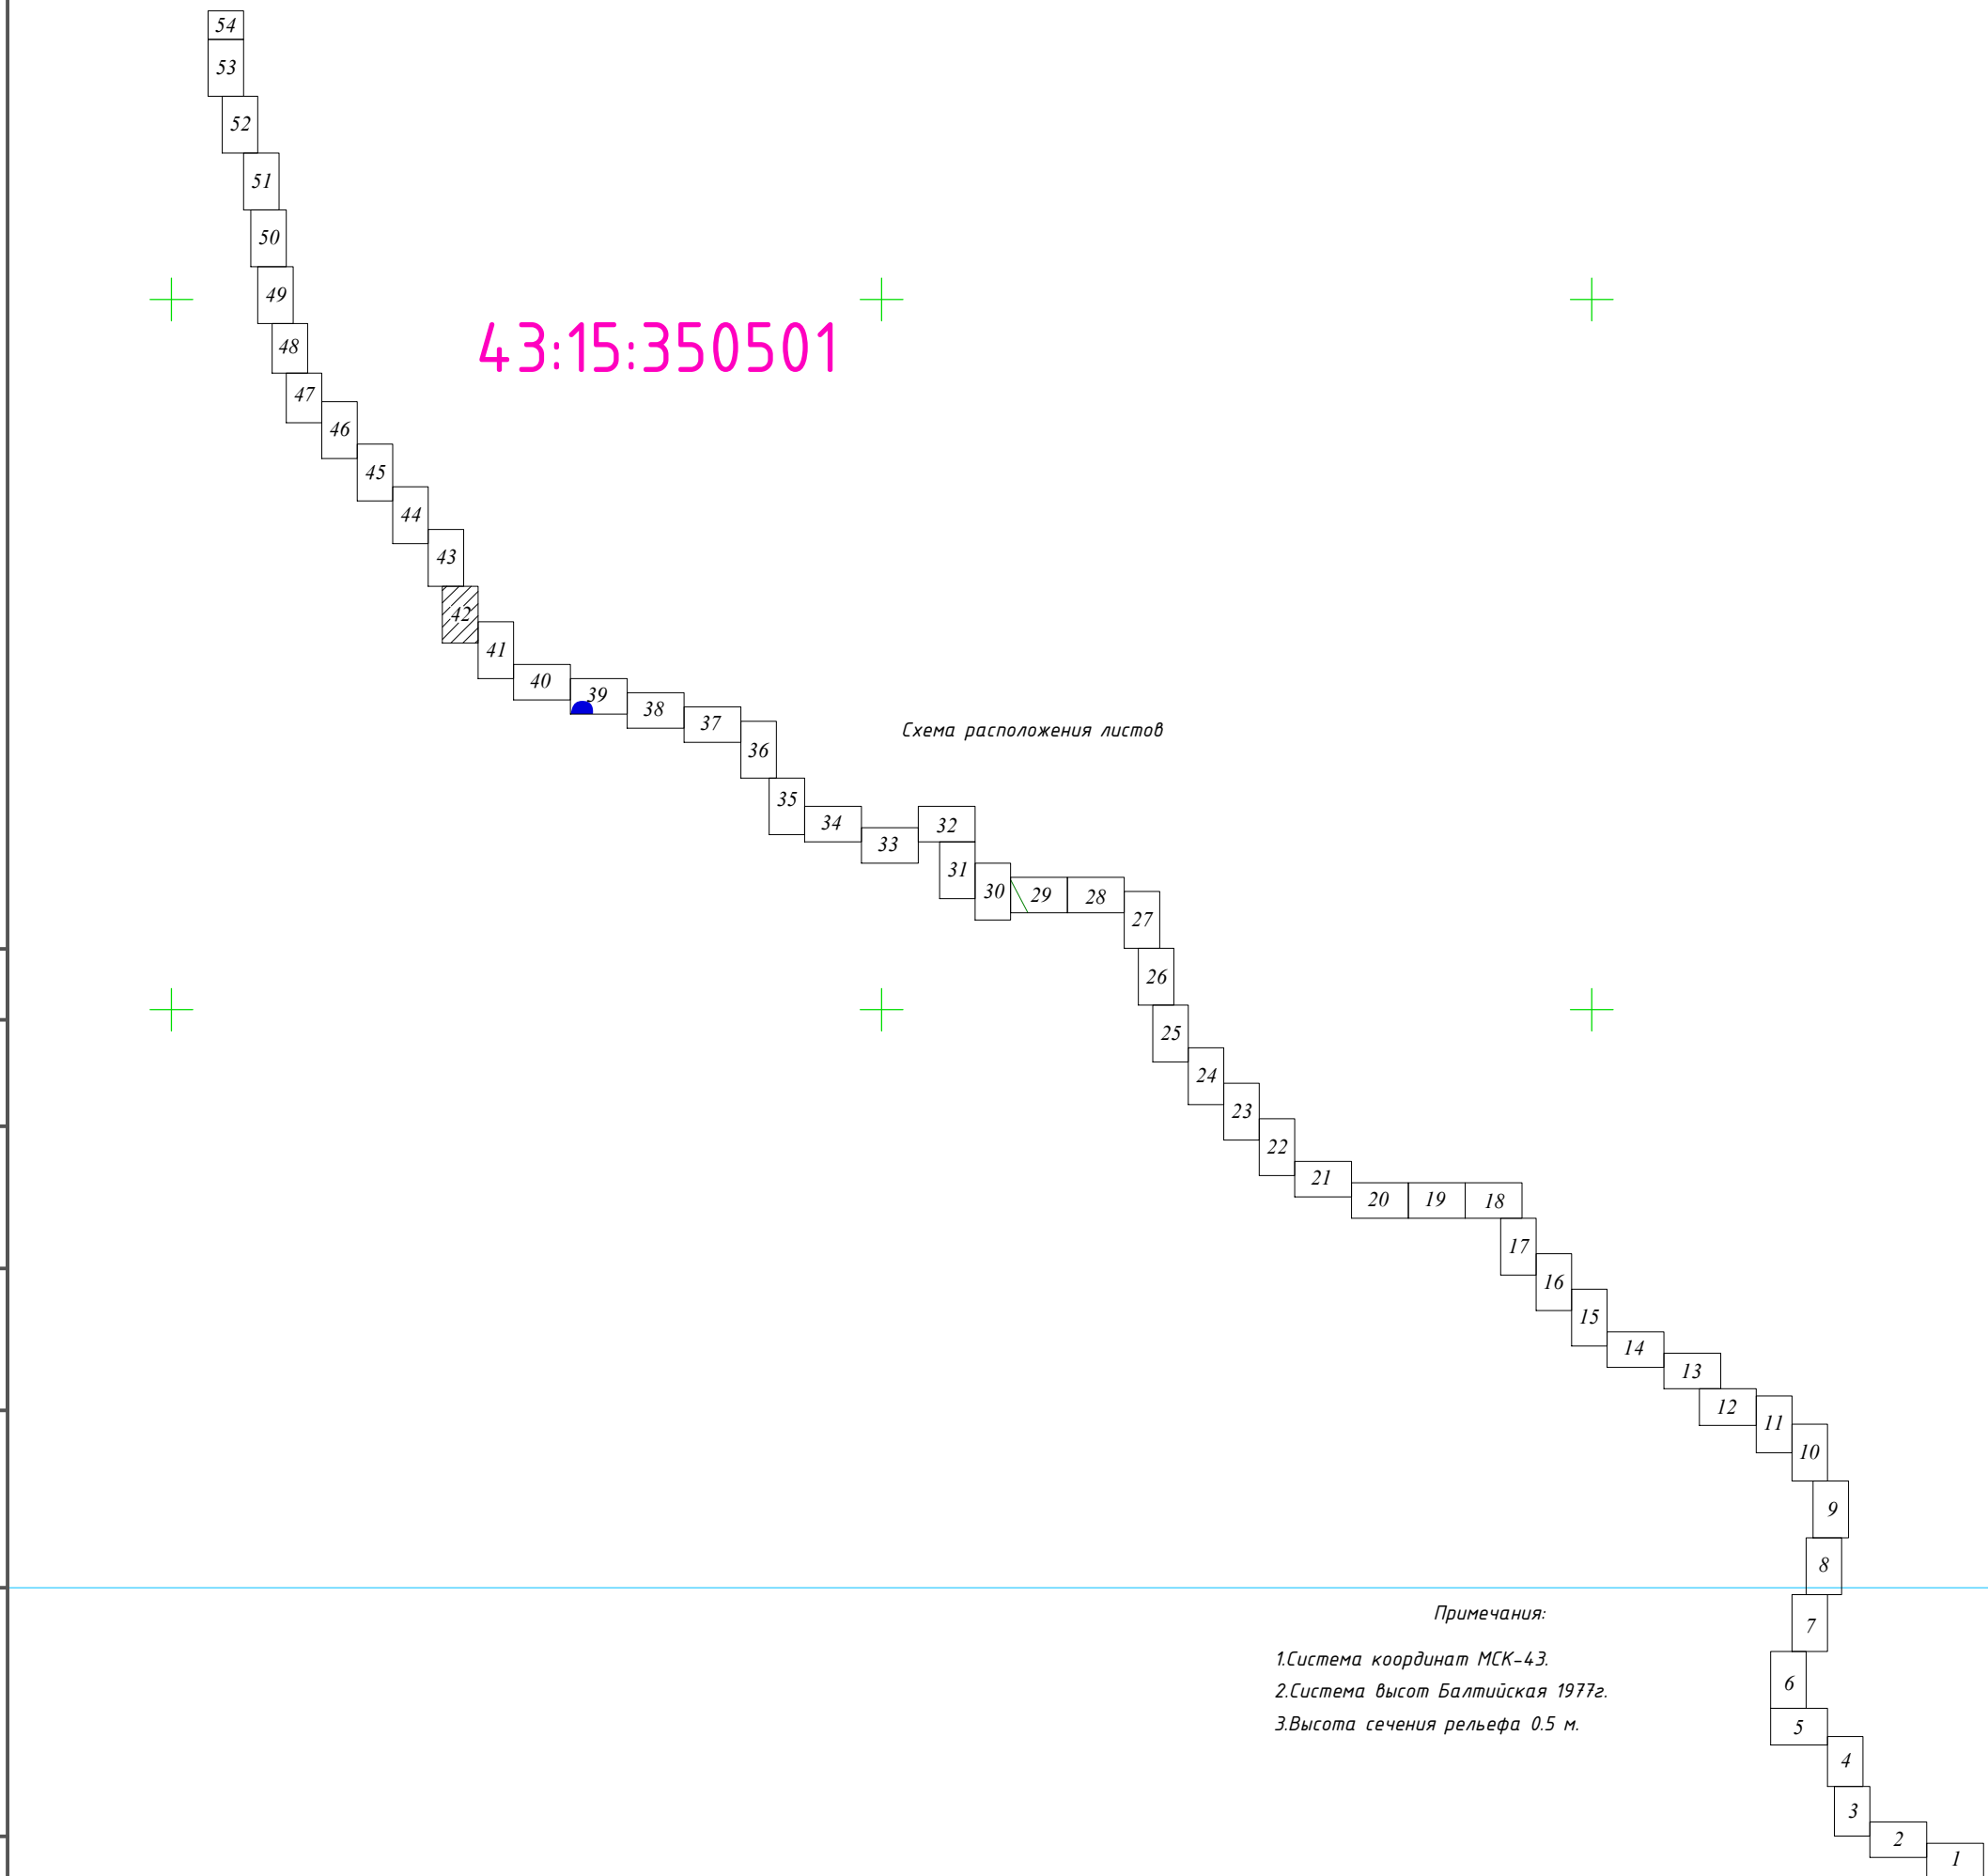

Примечания:
1. Система координат МСК-43.
2. Система высот Балтийская 1977г.
3. Высота сечения рельефа 0.5 м.

Линия совмещения с листом 41

						5300.001.П.0/0.1623-ПП02			
						Газопровод межпоселковый к пгт. Лебяжье Лебяжского муниципального округа Кировской области			
Изм.	Колуч	Лист № док	Подп.	Дата		Проект полосы отвода	Стадия	Лист	Листов
Разраб.	Чуренкова	Кушкова		01.12.24			П	42	
Проверил	Тимина		01.12.24						
ГИП						План трассы газопровода М1:1000	000 "ЦМИ"		
Н. контр.	Кушкова		01.12.24						



43:15:440801:466(2)
земли сельскохозяйственного
назначения;
ВРИ: для сельскохозяйственного
использования;
с-ть: Гуляев Александр Николаевич;

43:15:440801

43:15:000000:63(ЕЗП),
43:15:440801:258(6х)
Земли промышленности;
Земельный участок под а/д
Криуша-Советск-Лебяжье-Вершина
с-ть: Судъект РФ "Кировская область";
ПБП: Кировское областное
государственное казенное учреждение
"Дорожный комитет Кировской области"

43:15:000000:63(ЕЗП),
43:15:350501:78(6х)
Земли промышленности; Земельный участок
од а/д Криуша-Советск-Лебяжье-Вершина
с-ть: Судъект РФ "Кировская область";
ПБП: Кировское областное государственное
казенное учреждение "Дорожный комитет
Кировской области"

43:15:350501:154
земли сельскохозяйственного
назначения;
ВРИ: сельскохозяйственное
использование;
с-ть:Гуляев Александр Николаевич;

43:15:430401:276
земли с/х назначения
Аренда: Гуляев
Александр Николаевич

Лебяжский муниципальный
округ Кировской области

Схема расположения листов

43:15:350501

Условные обозначения

- проектируемый газопровод высокого давления II категории
- проектируемый газопровод низкого давления
- граница кадастрового квартала
- граница населенного пункта (по сведениям ЕГРН)
- существующая часть границы, имеющаяся в ЕГРН сведения о которой достаточны для определения ее местоположения
- существующая часть границы, имеющаяся в ЕГРН сведения о которой достаточны для определения ее местоположения
- номер кадастрового квартала
- кадастровый номер земельного участка, (номер контура многоконтурного земельного участка)
- проектные границы публичного сервитута, устанавливаемого на период строительства газопровода
- проектные границы публичного сервитута, устанавливаемого на период эксплуатации газопровода
- зона с особыми условиями использования территории (ЗОУИТ)

43:35:321101
43:35:321101:377(3)

688/4942
S=1446м²
688/4942
S=1446м²
- обозначение частей земельных участков (земель) публичного сервитута, устанавливаемого на период строительства газопровода, их площади

- обозначение частей земельных участков (земель) публичного сервитута, устанавливаемого на период эксплуатации газопровода, их площади

- обозначение номера контура публичного сервитута, устанавливаемого на период строительства газопровода

- обозначение номера контура публичного сервитута, устанавливаемого на период эксплуатации газопровода

- местоположение границы лесного участка, необходимого для размещения линейного объекта "Газопровод межпоселковый к пгт. Лебяжье Лебяжского муниципального округа Кировской области" (в соответствии с проектной документацией лесного участка)

Примечания:
1. Система координат МСК-43.
2. Система высот Балтийская 1977г.
3. Высота сечения рельефа 0.5 м.

					5300.001.П.0/0.1623-ПП02			
					Газопровод межпоселковый к пгт. Лебяжье Лебяжского муниципального округа Кировской области			
Изм.	Колуч	Лист № док	Подп.	Дата	Проект полосы отвода	Стадия	Лист	Листов
Разраб.	Чирenkova	Кушкова		01.12.24		П	44	
Проверил	Тумина	Тумина		01.12.24				
ГИП	Тумина	Тумина		01.12.24				
Н. контр.	Кушкова	Кушкова		01.12.24	План трассы газопровода М:1000	000 "ЧИТ"		

Лебяжский муниципальный округ Кировской области

43:15:440801

43:15:440801:466(2)
земли сельскохозяйственного назначения;
ВРИ: для сельскохозяйственного использования;
с-ть: Гуляев Александр Николаевич;

43:15:350501

43:15:350501:154
земли сельскохозяйственного назначения;
ВРИ: сельскохозяйственное использование;
с-ть: Гуляев Александр Николаевич;

- Условные обозначения
- проектируемый газопровод высокого давления II категории
 - проектируемый газопровод низкого давления
 - граница кадастрового квартала
 - граница населенного пункта (по сведениям ЕГРН)
 - существующая часть границ, имеющаяся в БСРН сведения о которой достаточны для определения ее местоположения
 - существующая часть границ, имеющаяся в ЕГРН сведения о которой достаточны для определения ее местоположения
 - номер кадастрового квартала
 - кадастровый номер земельного участка, (номер контура многоконтурного земельного участка)
 - проектные границы публичного сервитута, устанавливаемого на период строительства газопровода
 - проектные границы публичного сервитута, устанавливаемого на период эксплуатации газопровода
 - зона с особыми условиями использования территории (ЗОУИТ)
 - обозначение частей земельных участков (земель) публичного сервитута, устанавливаемого на период строительства газопровода, их площади
 - обозначение частей земельных участков (земель) публичного сервитута, устанавливаемого на период эксплуатации газопровода, их площади
 - обозначение номера контура публичного сервитута, устанавливаемого на период строительства газопровода
 - местоположение границы лесного участка, необходимого для размещения линейного объекта: "Газопровод межпоселковый к пгт. Лебяжье Лебяжского муниципального округа Кировской области" (в соответствии с проектной документацией лесного участка)

Примечания:
1. Система координат МСК-43.
2. Система высот Балтийская 1977г.
3. Высота сечения рельефа 0,5 м.

					5300.001.П.0/0.1623-ППО2		
					Газопровод межпоселковый к пгт. Лебяжье Лебяжского муниципального округа Кировской области		
Изм.	Кол.уч.	Лист № док.	Подп.	Дата	Проект полосы отвода	Стадия	Лист
Разраб.	Чуренкова	01.12.24				П	45
Проверил	Кушкова	01.12.24					
ГИП	Тумина	01.12.24			План трассы газопровода М1:1000	000 "ЧИТ"	
Н. контр.	Кушкова	01.12.24					

43:15:440801

43:15:440801

43:15:000000:179,
земли лесного фонда;
ВРИ: заготовка древесины;
с-ть: Российская Федерация

43:15:000000:191
земли лесного фонда;
ВРИ: заготовка древесины;
с-ть: Российская Федерация

43:15:350501:154
земли сельскохозяйственного назначения;
ВРИ: сельскохозяйственное использование;
с-ть:Гуляев Александр Николаевич;

43:15:350501

Условные обозначения

- проектируемый газопровод высокого давления II категории
- проектируемый газопровод низкого давления
- граница кадастрового квартала
- граница населенного пункта (по сведениям ЕГРН)
- существующая часть границы, имеющаяся в ЕГРН сведения о которой достаточны для определения ее местоположения
- существующая часть границы, имеющаяся в ЕГРН сведения о которой достаточны для определения ее местоположения
- номер кадастрового квартала
- кадастровый номер земельного участка, (номер контура многоконтурного земельного участка)

- проектные границы публичного сервитута, устанавливаемого на период строительства газопровода
- проектные границы публичного сервитута, устанавливаемого на период эксплуатации газопровода
- зона с особыми условиями использования территории (ЗОУИТ)

- обозначение частей земельных участков (земель) публичного сервитута, устанавливаемого на период строительства газопровода, их площади
- обозначение частей земельных участков (земель) публичного сервитута, устанавливаемого на период эксплуатации газопровода, их площади
- обозначение номера контура публичного сервитута, устанавливаемого на период строительства газопровода
- местоположение границы лесного участка, необходимого для размещения линейного объекта: Газопровод межпоселковый к пгт. Лебяжье Лебяжского муниципального округа Кировской области" (в соответствии с проектной документацией лесного участка)

Примечания:

1. Система координат МСК-43.
2. Система высот Балтийская 1977г.
3. Высота сечения рельефа 0,5 м.

					5300.001.П.0/0.1623-ПП02			
					Газопровод межпоселковый к пгт. Лебяжье Лебяжского муниципального округа Кировской области			
Изм.	Кол.уч.	Лист № док.	Подп.	Дата	Проект полосы отвода	Стадия	Лист	Листов
Разраб.		Чуренкова		01.12.24		п	46	
Проверил		Кушков		01.12.24				
ГИП		Тюмина		01.12.24				
Н. контр.		Кушков		01.12.24	План трассы газопровода М1:1000	000 "ЦНИИ"		

Лебяжский муниципальный
круг Кировской области

Лебяжский муниципальный
округ Кировской области

43:15:440801

43:15:000000:179,
земли лесного фонда;
ВРИ: заготовка древесины;
с-ть: Российская Федерация
аренда: ООО "Богородское"

Схема расположения листов


Условные обозначения

- проектируемый газопровод высокого давления II категории
- проектируемый газопровод низкого давления
- граница кадастрового квартала
- граница населенного пункта (по сведениям ЕГРН)
- существующая часть границы, имеющаяся в ЕГРН сведения о которой достаточны для определения ее местоположения
- существующая часть границы, имеющаяся в ЕГРН сведения о которой достаточны для определения ее местоположения
- номер кадастрового квартала
- кадастровый номер земельного участка, (номер контура н/пограничного земельного участка)
- проектные границы публичного сервитута, устанавливаемого на период строительства газопровода
- проектные границы публичного сервитута, устанавливаемого на период эксплуатации газопровода
- зона с особыми условиями использования территории (ЗОУИТ)
- обозначение частей земельных участков (земель) публичного сервитута, устанавливаемого на период строительства газопровода, их площади
- обозначение частей земельных участков (земель) публичного сервитута, устанавливаемого на период эксплуатации газопровода, их площади
- обозначение номера контура публичного сервитута, устанавливаемого на период строительства газопровода
- местоположение границ лесного участка, необходимого для размещения линейного объекта: "Газопровод межпоселковый к пгт. Лебяжье Лебяжского муниципального округа Кировской области" (в соответствии с проектной документацией лесного участка)

Примечания:


1. Система координат МСК-43.
2. Система высот Балтийская 1977г.
3. Высота сечения рельефа 0,5 м.

					5300.001.П.0/0.1623-ППО2		
					Газопровод межпоселковый к пгт. Лебяжье Лебяжского муниципального округа Кировской области		
Изм.	Колуч	Лист № док	Подп.	Дата	Проект полосы отвода	Стадия	Лист
Разраб.	Чиренкова	13	01.12.24	01.12.24		П	47
Проверил	Кушкова	14	01.12.24	01.12.24			
ГИП	Тюмина	15	01.12.24	01.12.24			
Н. контр.	Кушкова	16	01.12.24	01.12.24	План трассы газопровода М1:1000	000 "ЦНИИ"	

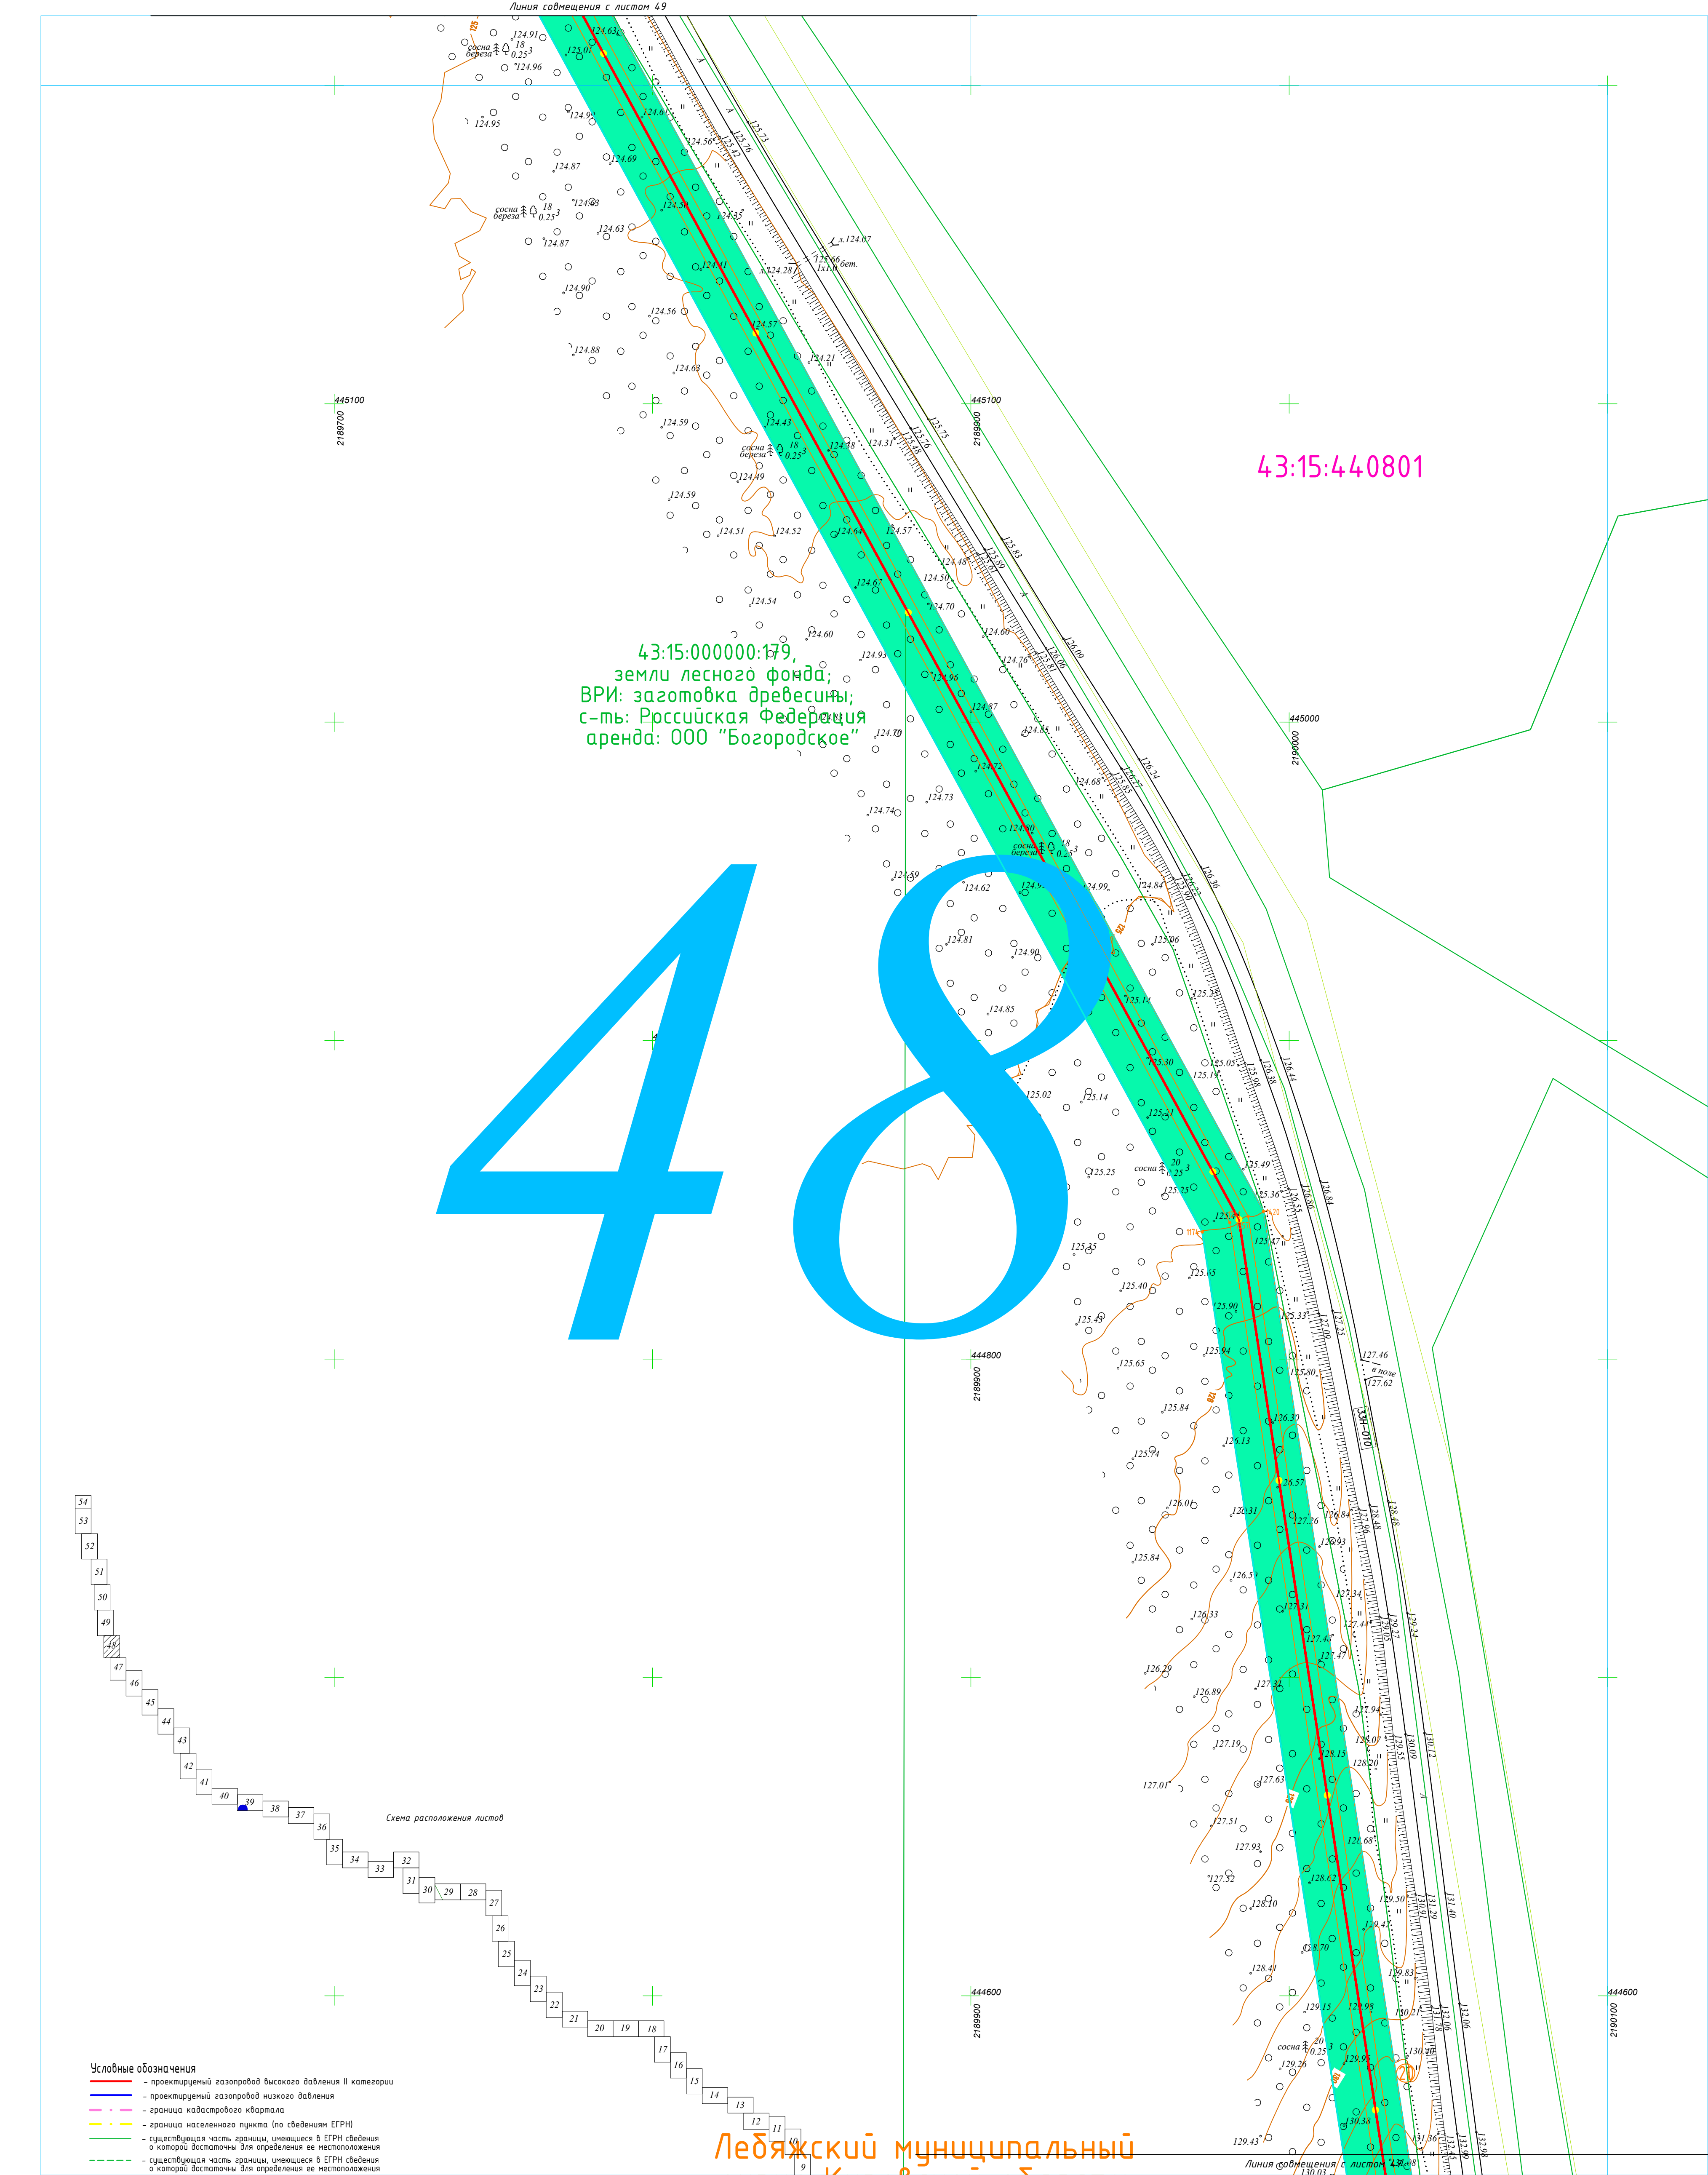

43.
мая 1977г.
0.5 м.

Формат А1

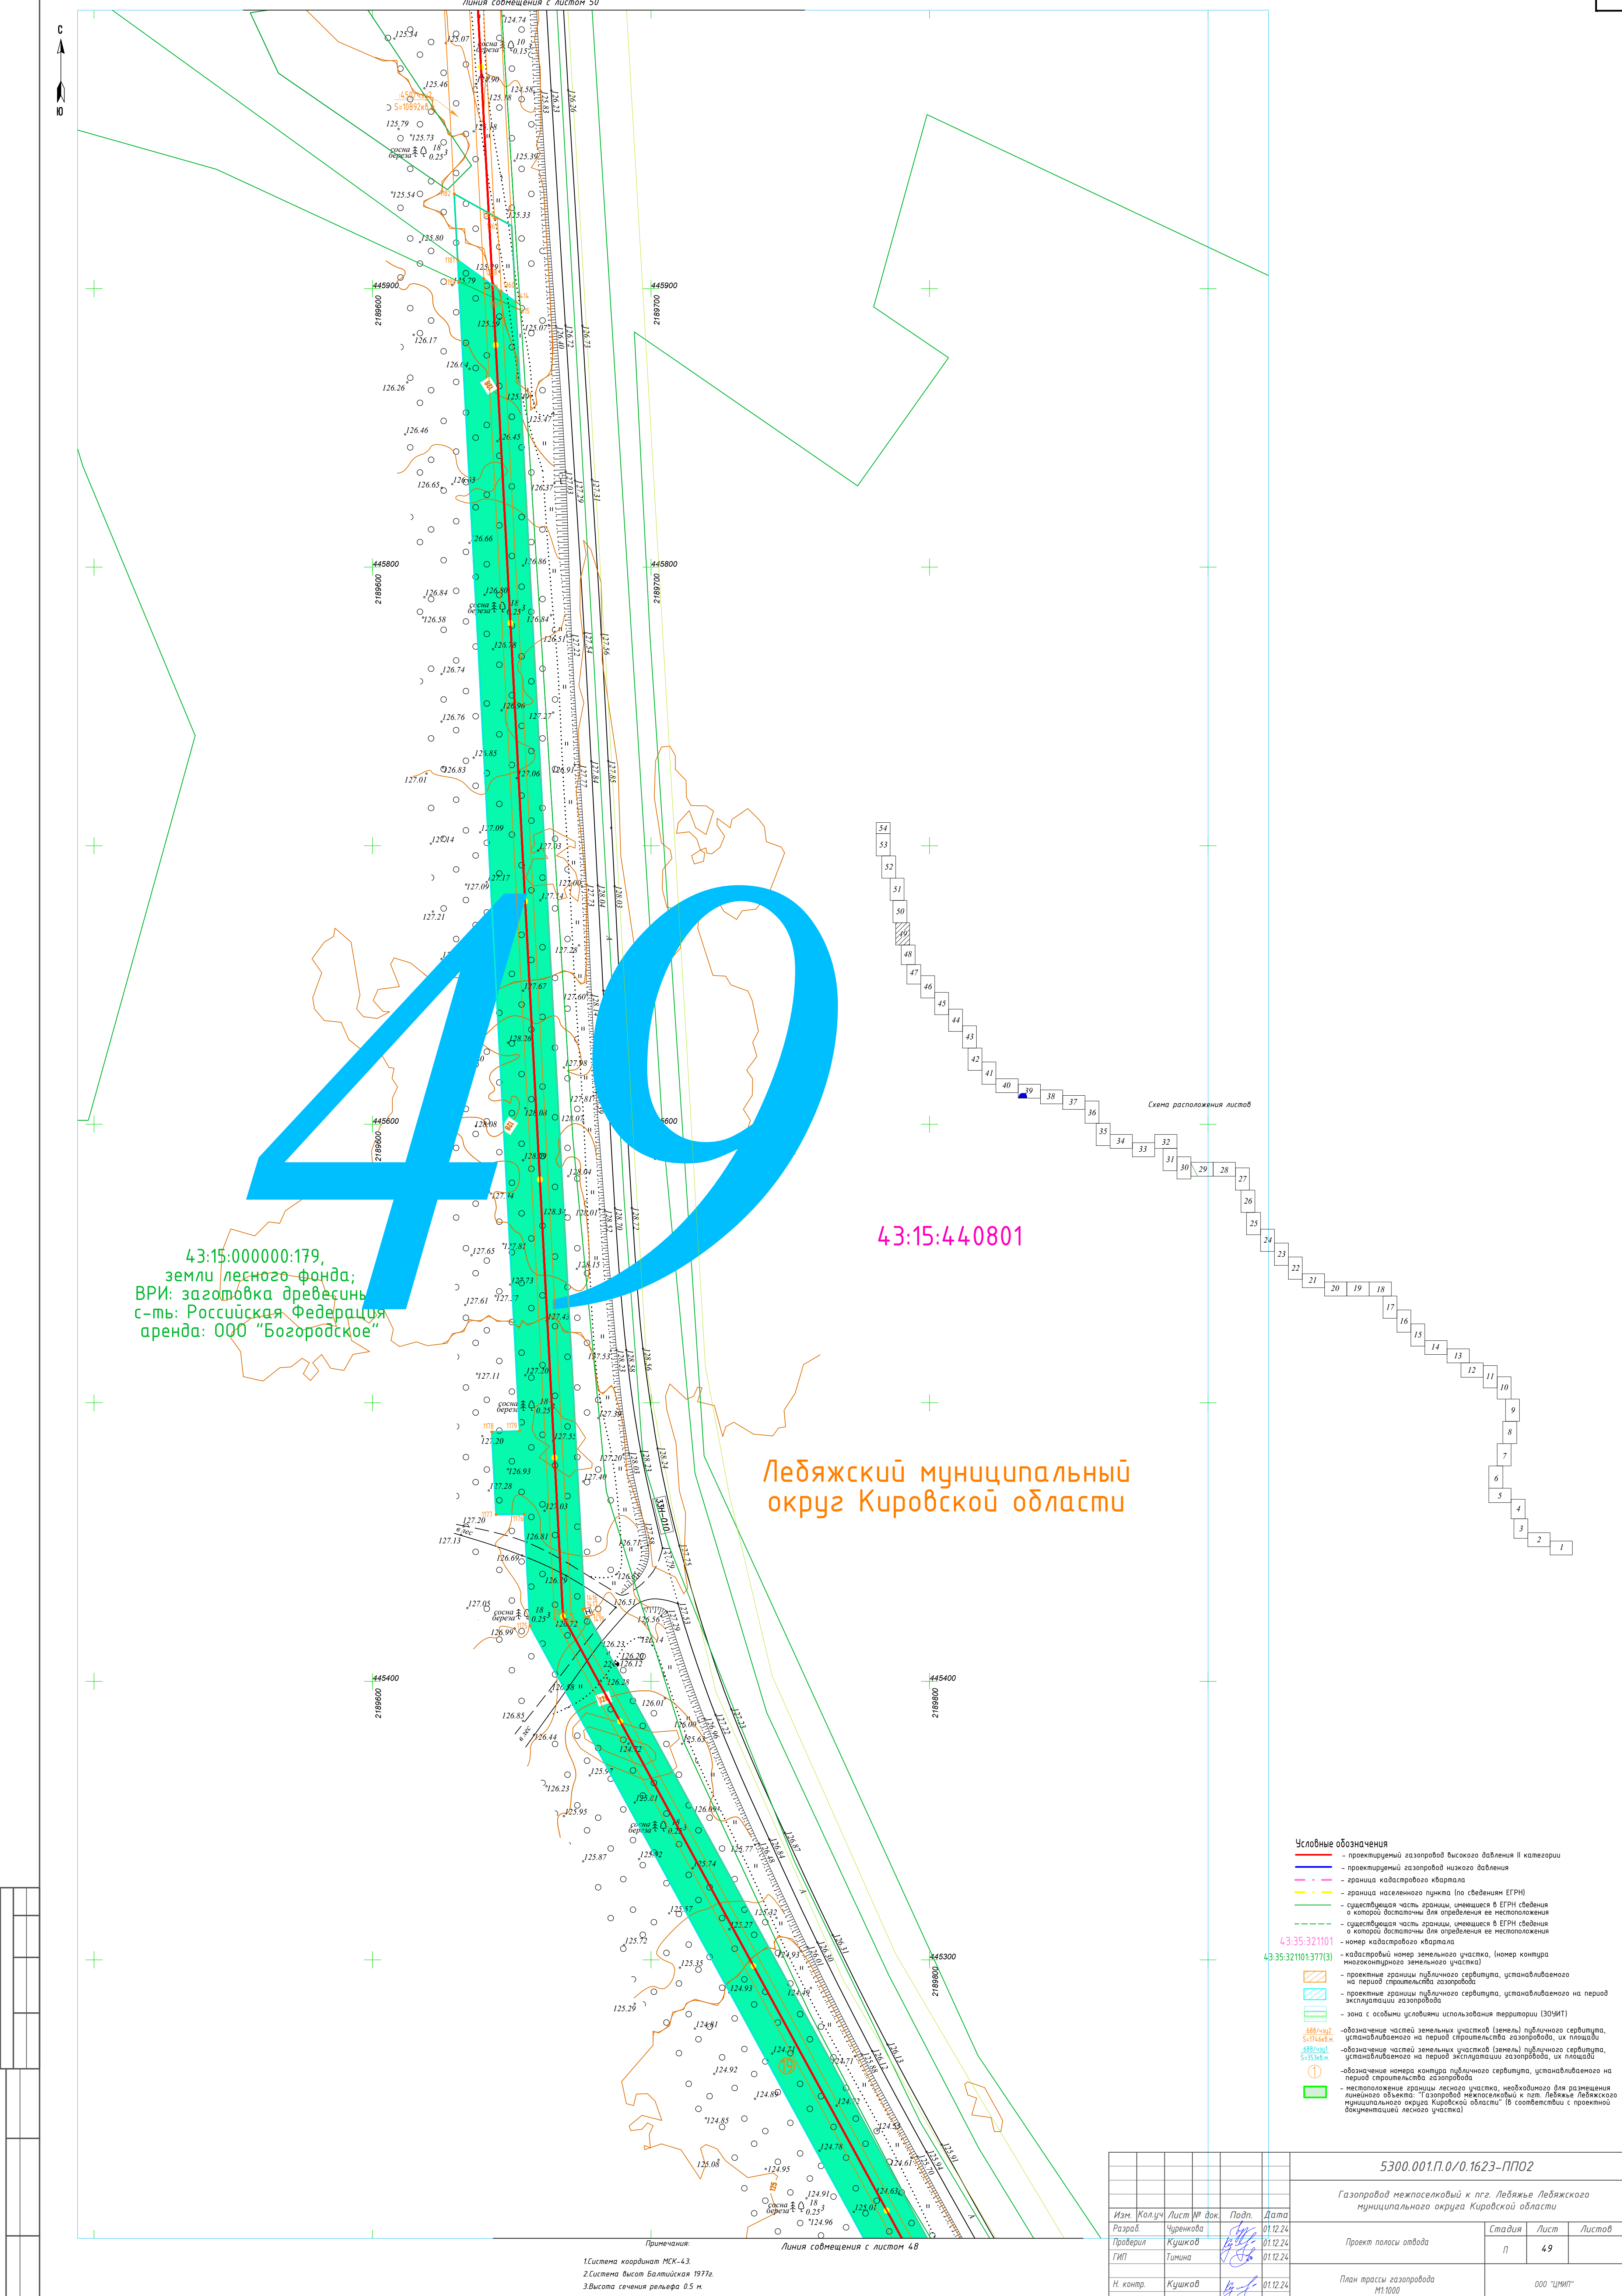

43:15:000000:179,
земли лесного фонда;
ВРИ: заготовка древесины
с-ть: Российская Федерация
аренда: ООО "Богородское"

43:15:440801

Лебяжский муниципальный
округ Кировской области

- Условные обозначения**
- проектируемый газопровод высокого давления II категории
 - проектируемый газопровод низкого давления
 - граница кадастрового квартала
 - граница населенного пункта (по сведениям ЕГРН)
 - существующая часть границы, имеющаяся в ЕГРН сведения о которой достаточны для определения ее местоположения
 - существующая часть границы, имеющаяся в ЕГРН сведения о которой достаточны для определения ее местоположения
 - номер кадастрового квартала
 - кадастровый номер земельного участка, (номер контура многоконтурного земельного участка)
 - проектные границы публичного сервитута, устанавливаемого на период строительства газопровода
 - проектные границы публичного сервитута, устанавливаемого на период эксплуатации газопровода
 - зона с особыми условиями использования территории (ЗОУИТ)
 - обозначение частей земельных участков (земель) публичного сервитута, устанавливаемого на период строительства газопровода, их площади
 - обозначение частей земельных участков (земель) публичного сервитута, устанавливаемого на период эксплуатации газопровода, их площади
 - обозначение номера контура публичного сервитута, устанавливаемого на период строительства газопровода
 - местоположение границы лесного участка, необходимого для размещения линейного объекта "Газопровод нежелезнодорожный к пгт. Лебяжье Лебяжского муниципального округа Кировской области" (в соответствии с проектной документацией лесного участка)

					5300.001.П.0/0.1623-ПП02		
					Газопровод нежелезнодорожный к пгт. Лебяжье Лебяжского муниципального округа Кировской области		
Изм.	Кол.уч.	Лист № док.	Подп.	Дата	Проект полосы отвода	Стадия	Лист
Разраб.	Чуренкова	19	12.12.24	01.12.24		П	49
Проверил	Кушкова	19	12.12.24	01.12.24			
ГИП	Тумина	19	12.12.24	01.12.24			
Н. контр.	Кушкова	19	12.12.24	01.12.24	План трассы газопровода М1:1000	000 "ЦМПИ"	

Примечания:
1. Система координат МСК-43.
2. Система высот Балтийская 1977г.
3. Высота сечения рельефа 0,5 м.

43:15:440801:263
земли сельскохозяйственного назначения;
ВРИ: для ведения крестьянского
(фермерского) хозяйства;
пожизненное наследуемое владение:
крестьянское (фермерское) хозяйство
"Надежда"

43:15:440801

43:15:440801:450(2)
земли сельскохозяйственного назначения;
ВРИ: сельскохозяйственное использование;
с-ть: АО "Мокинское";

Лебяжский муниципальный
округ Кировской области


43:15:440801:450(2)
земли сельскохозяйственного назначения;
ВРИ: сельскохозяйственное использование;
с-ть: АО "Мокинское";

54
53
52
51
50
49
48
47
46
45
44
43
42
41
40
39
38
37
36
35
34
33
32
31
30
29
28
27
26
25
24
23
22
21
20
19
18
17
16
15
14
13
12
11
10
9
8
7
6
5
4
3
2
1


Схема расположения листов

Примечания:
1. Система координат МСК-43.
2. Система высот Балтийская 1977г.
3. Высота сечения рельефа 0.5 м.

				5300.001.П.0/0.1623-ПП02		
				Газопровод межпоселковый к пгт. Лебяжье Лебяжского муниципального округа Кировской области		
Изм.	Колуч	Лист № док.	Подп.	Дата	Стадия	Лист
Разраб.	Чиренкова	12	12.12.24	01.12.24	Проект полосы отвода	50
Проверил	Кушкова	13	12.12.24	01.12.24	П	
ГИП	Тюмина	14	12.12.24	01.12.24		
Н. контр.	Кушкова	15	12.12.24	01.12.24	План трассы газопровода М1:1000	000 "цмг"

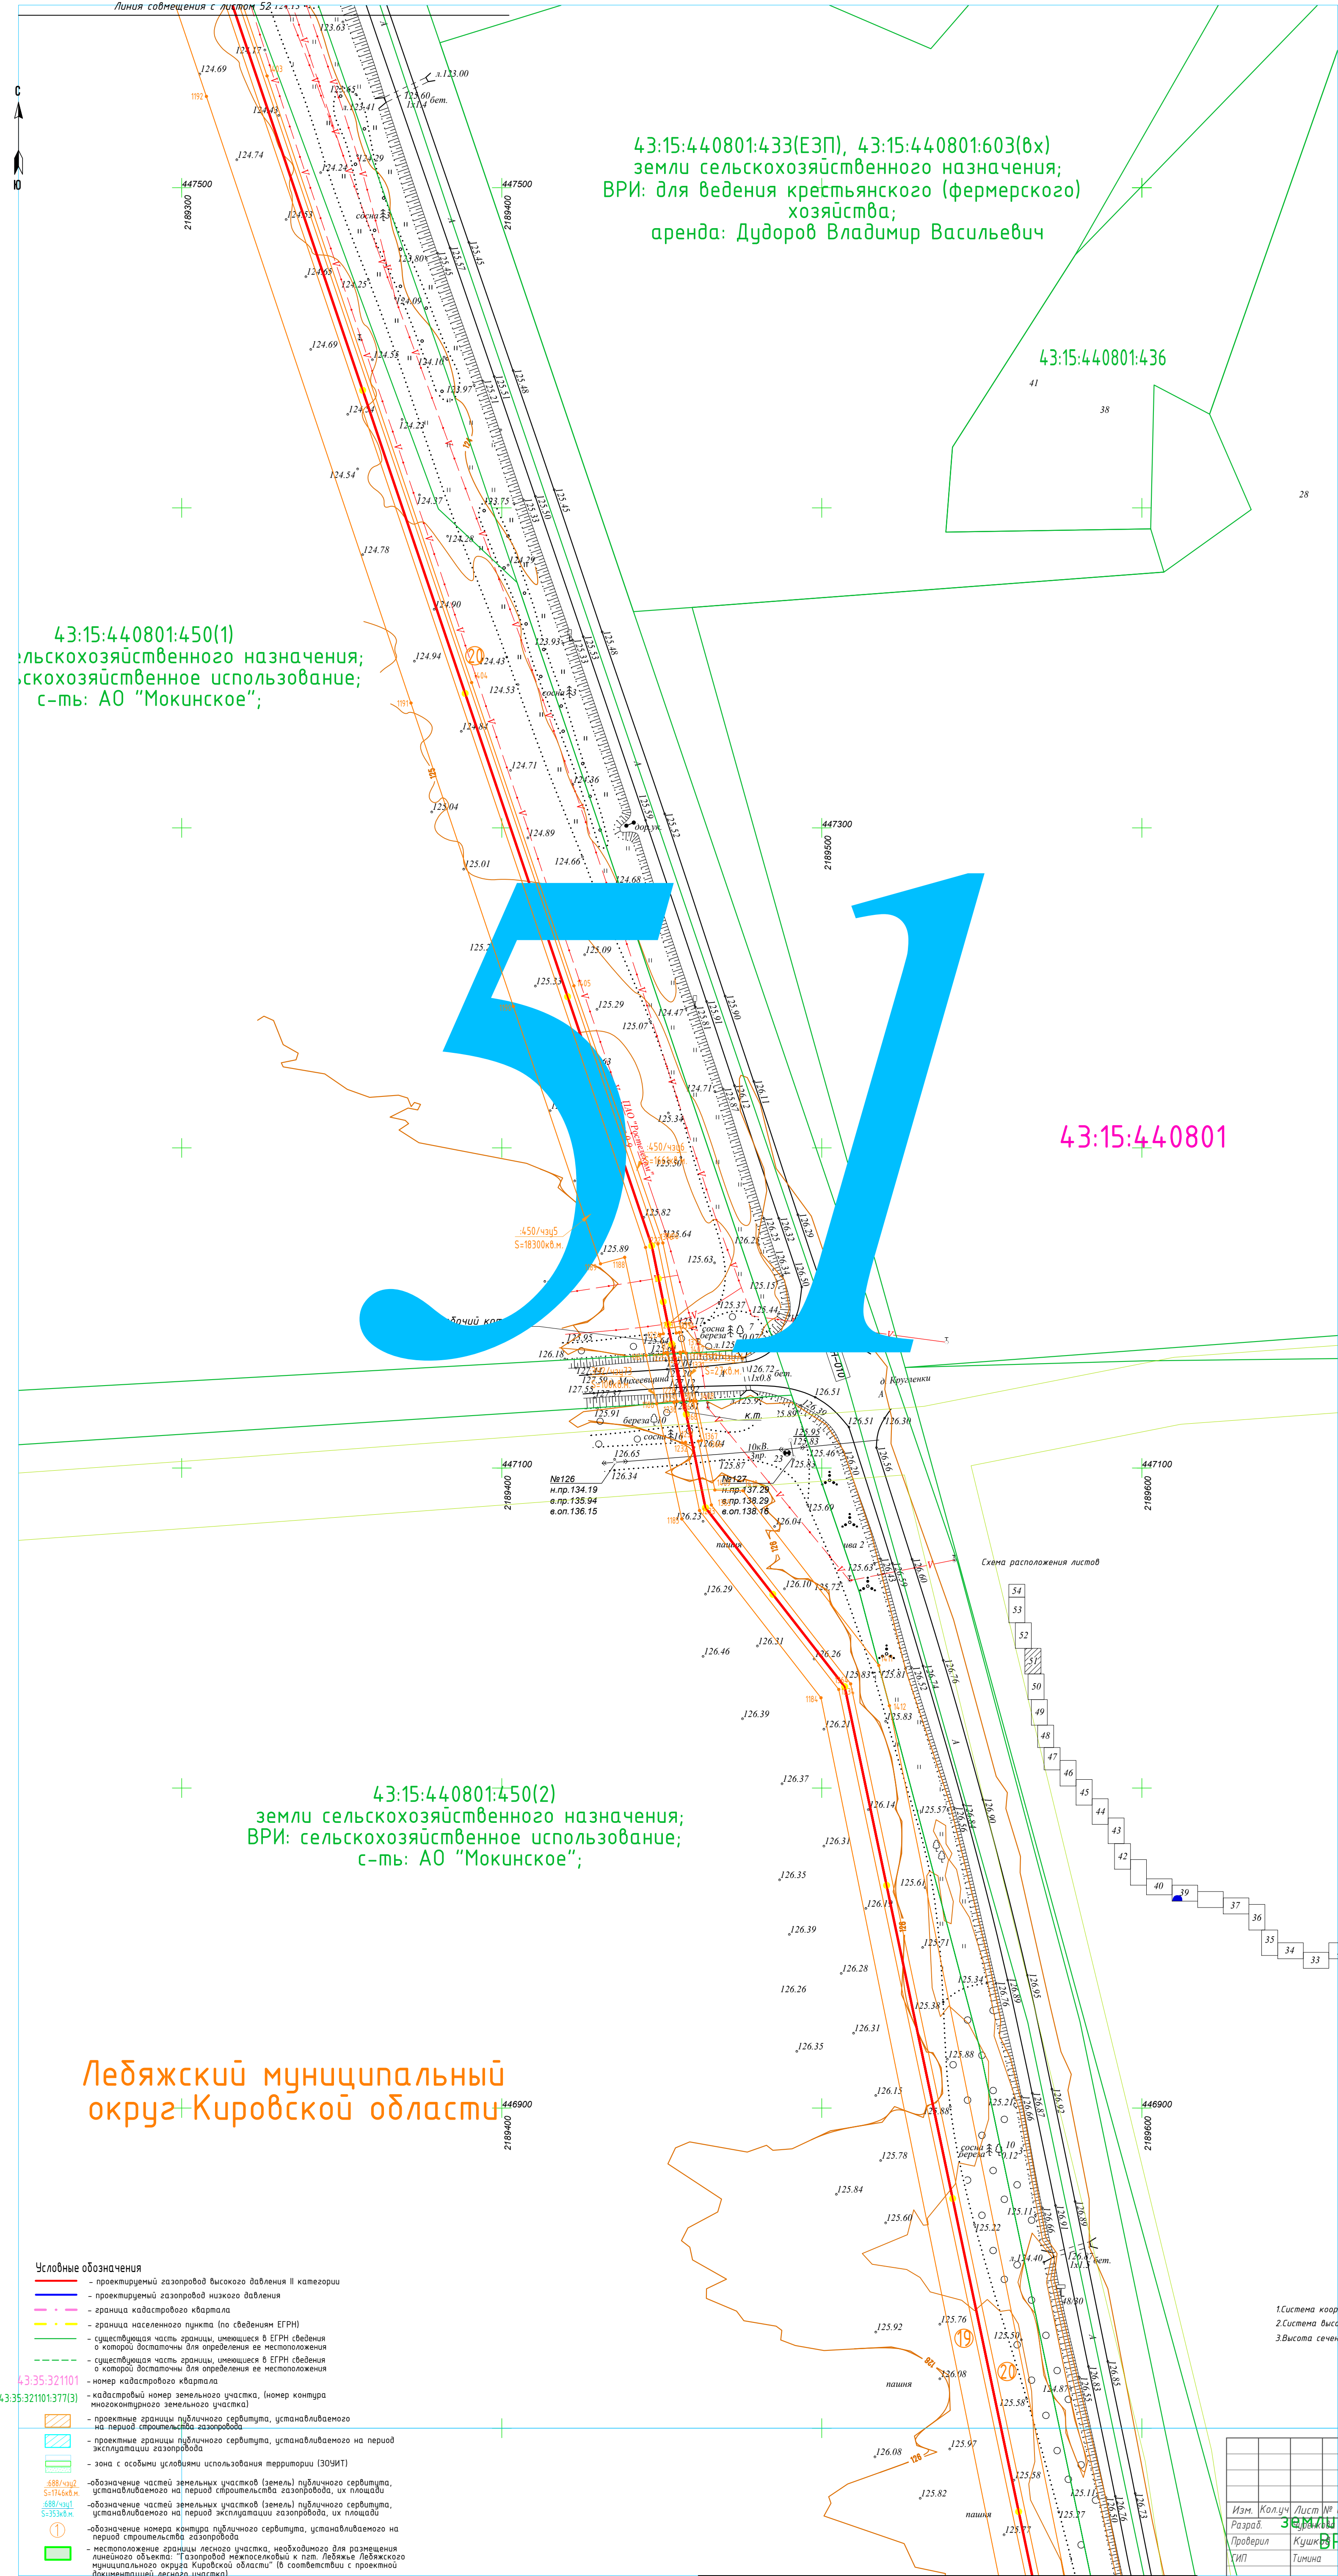

5300.001.П.0/0.1623-ПП02					
Газопровод межпоселковый к пг. Лебяжье Лебяжского муниципального округа Кировской области					
Изм.	Колуч	Лист № док.	Подп.	Дата	Проект полосы отвода
Разраб.	Земли	Куши	В	01.12.24	
Проверил	Куши	В	В	01.12.24	
СМП	Тимина			01.12.24	
Н. контр.	Кушковой			01.12.24	План трассы газопровода М1:1000
				Стадия	Лист
				П	51
				000 "цмт"	

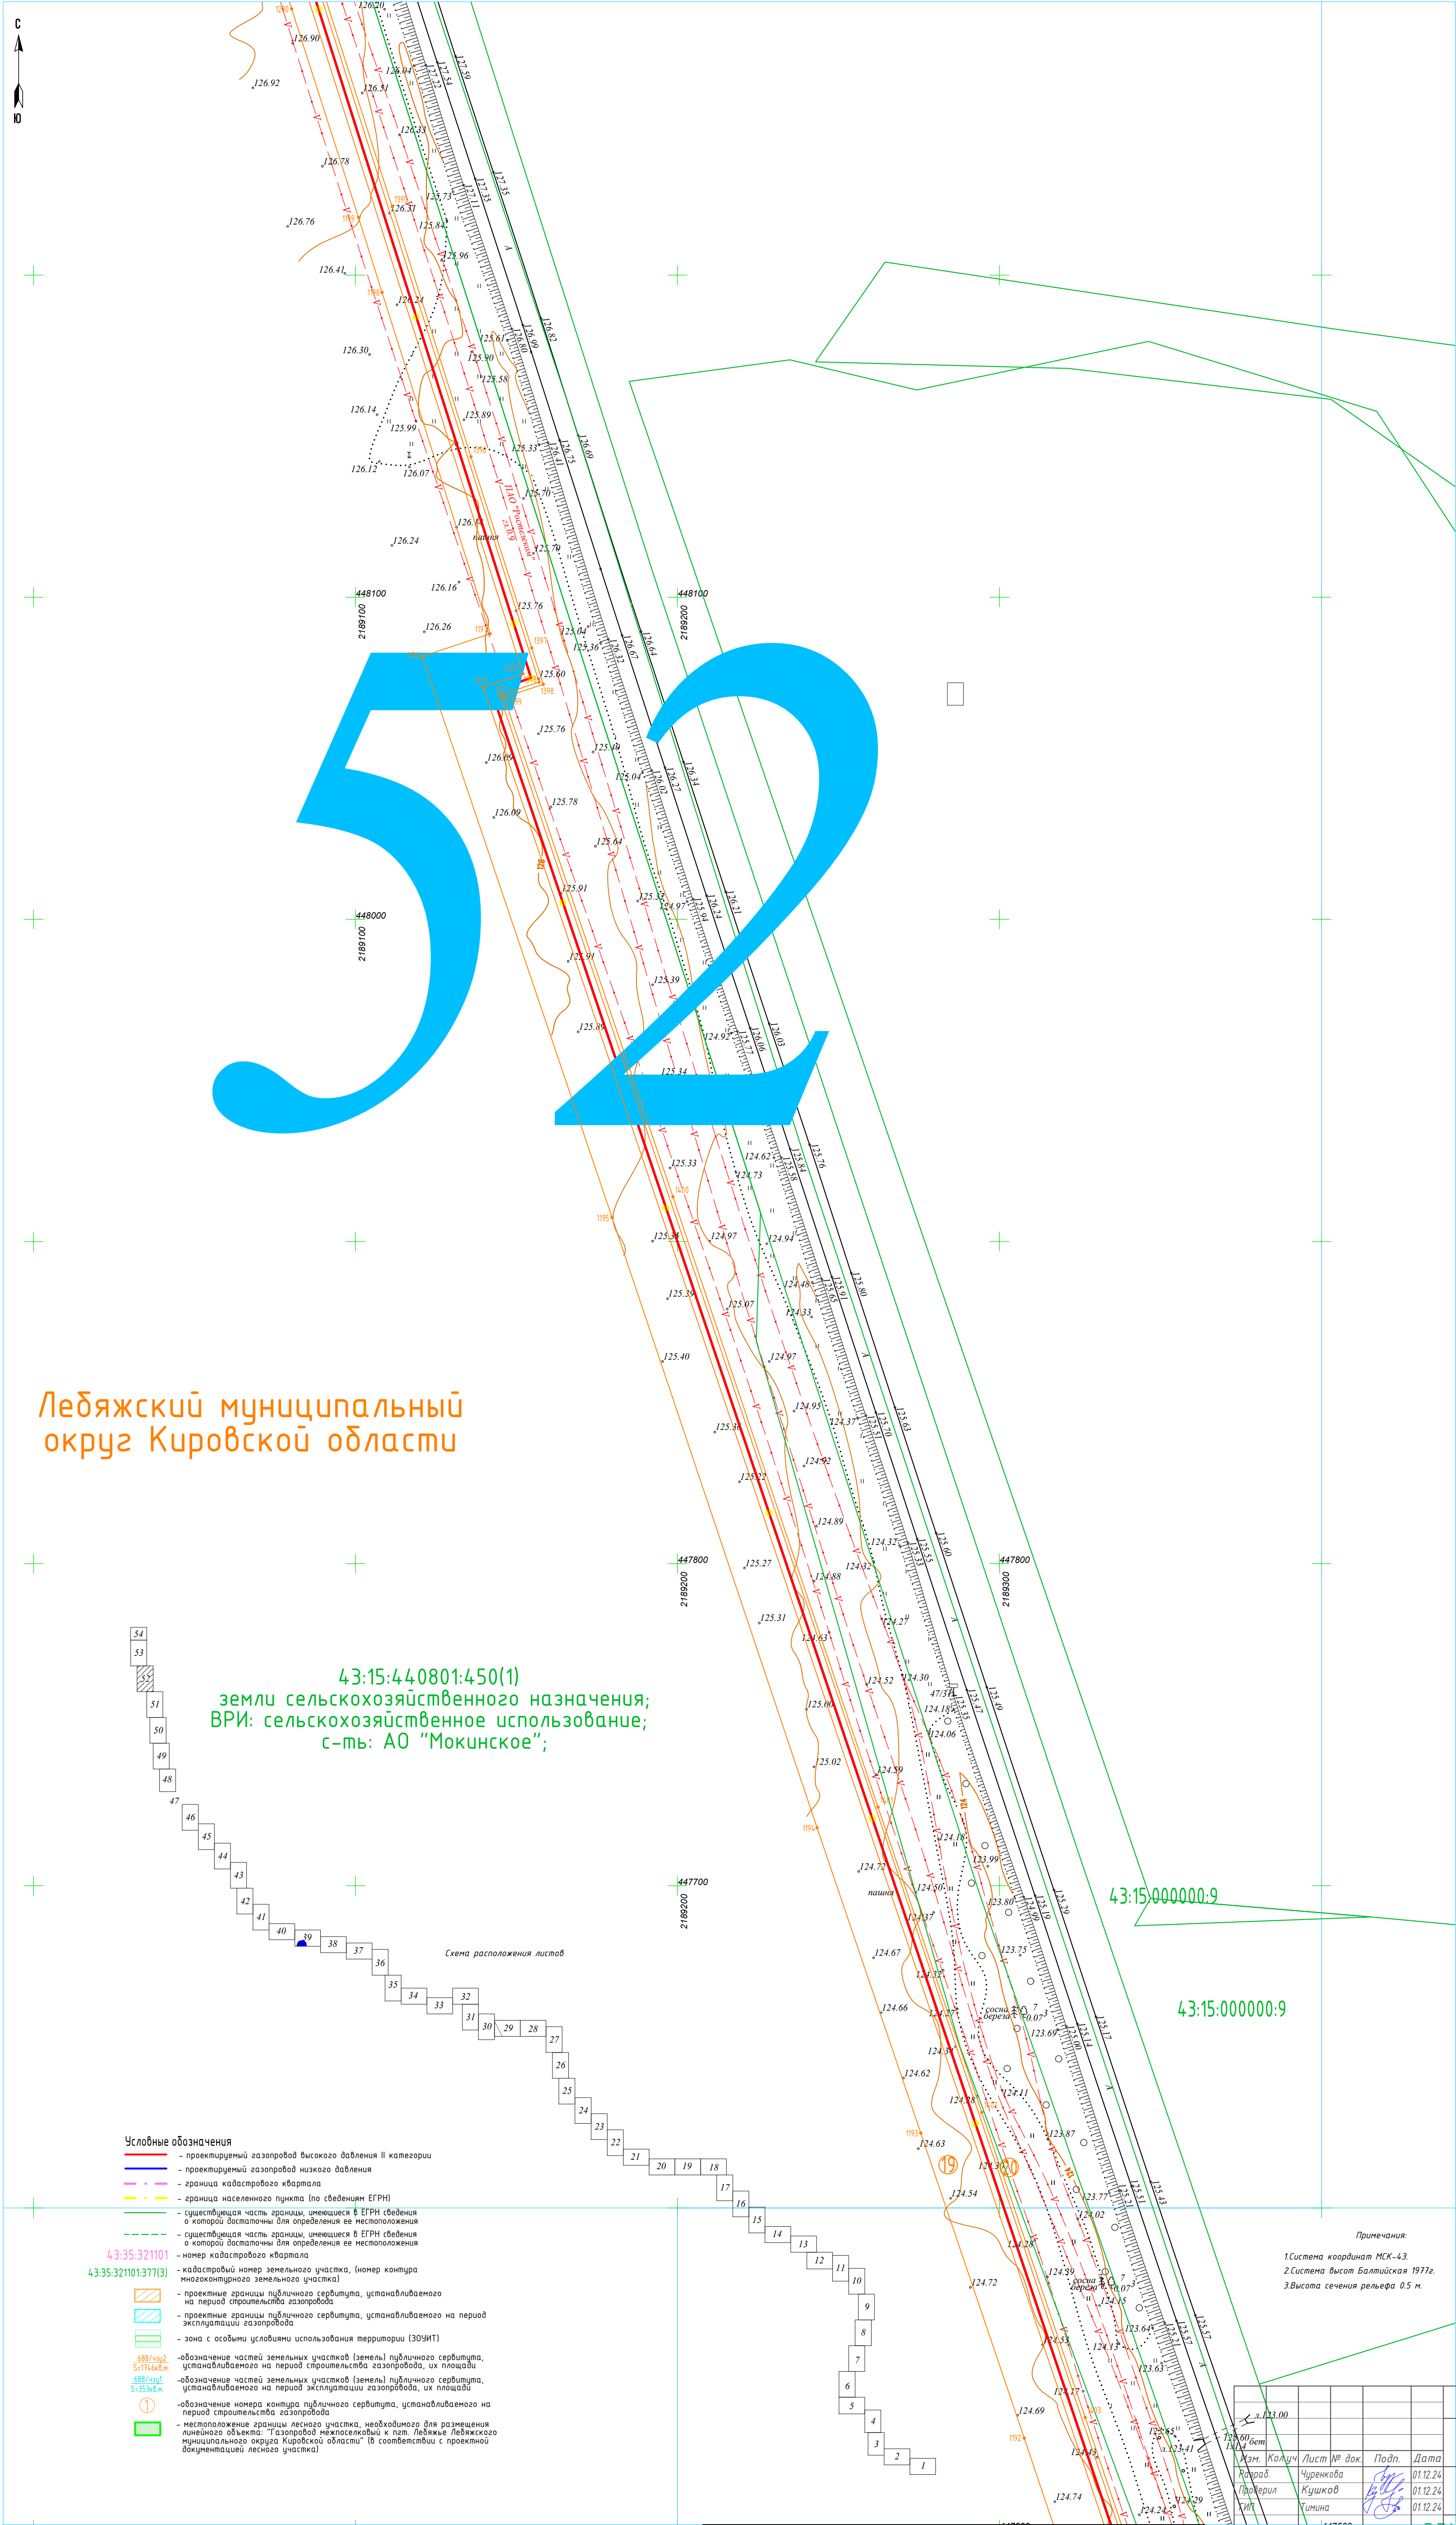

Лебяжский муниципальный округ Кировской области

43:15:440801:450(1)
земли сельскохозяйственного назначения;
ВРИ: сельскохозяйственное использование;
с-ть: АО "Мокинское";

Схема расположения листов

Условные обозначения

- проектируемый газопровод высокого давления II категории
- проектируемый газопровод низкого давления
- граница кадастрового квартала
- граница населенного пункта (по сведениям ЕГРН)
- существующая часть границы, имеющаяся в ЕГРН сведения о которой достаточны для определения ее местоположения
- существующая часть границы, имеющаяся в ЕГРН сведения о которой достаточны для определения ее местоположения
- номер кадастрового квартала
- кадастровый номер земельного участка, (номер контура многоконтурного земельного участка)
- проектные границы публичного сервитута, устанавливаемого на период строительства газопровода
- проектные границы публичного сервитута, устанавливаемого на период эксплуатации газопровода
- зона с особыми условиями использования территории (ЗОУИТ)
- обозначение частей земельных участков (земель) публичного сервитута, устанавливаемого на период строительства газопровода, их площади
- обозначение частей земельных участков (земель) публичного сервитута, устанавливаемого на период эксплуатации газопровода, их площади
- обозначение номера контура публичного сервитута, устанавливаемого на период строительства газопровода
- местоположение границы лесного участка, необходимого для размещения линейного объекта "Газопровод межпоселковый к пгт. Лебяжье Лебяжского муниципального округа Кировской области" (в соответствии с проектной документацией лесного участка)

Примечания:
1. Система координат МСК-43.
2. Система высот Балтийская 1977г.
3. Высота сечения рельефа 0.5 м.


И. контр.	Кушкова	19.12.24
И. контр.	Кушкова	19.12.24
5300.001.П.0/0.1623-ПП02

Газопровод межпоселковый к пгт. Лебяжье Лебяжского муниципального округа Кировской области

Проект полосы отвода

План трассы газопровода М1:1000

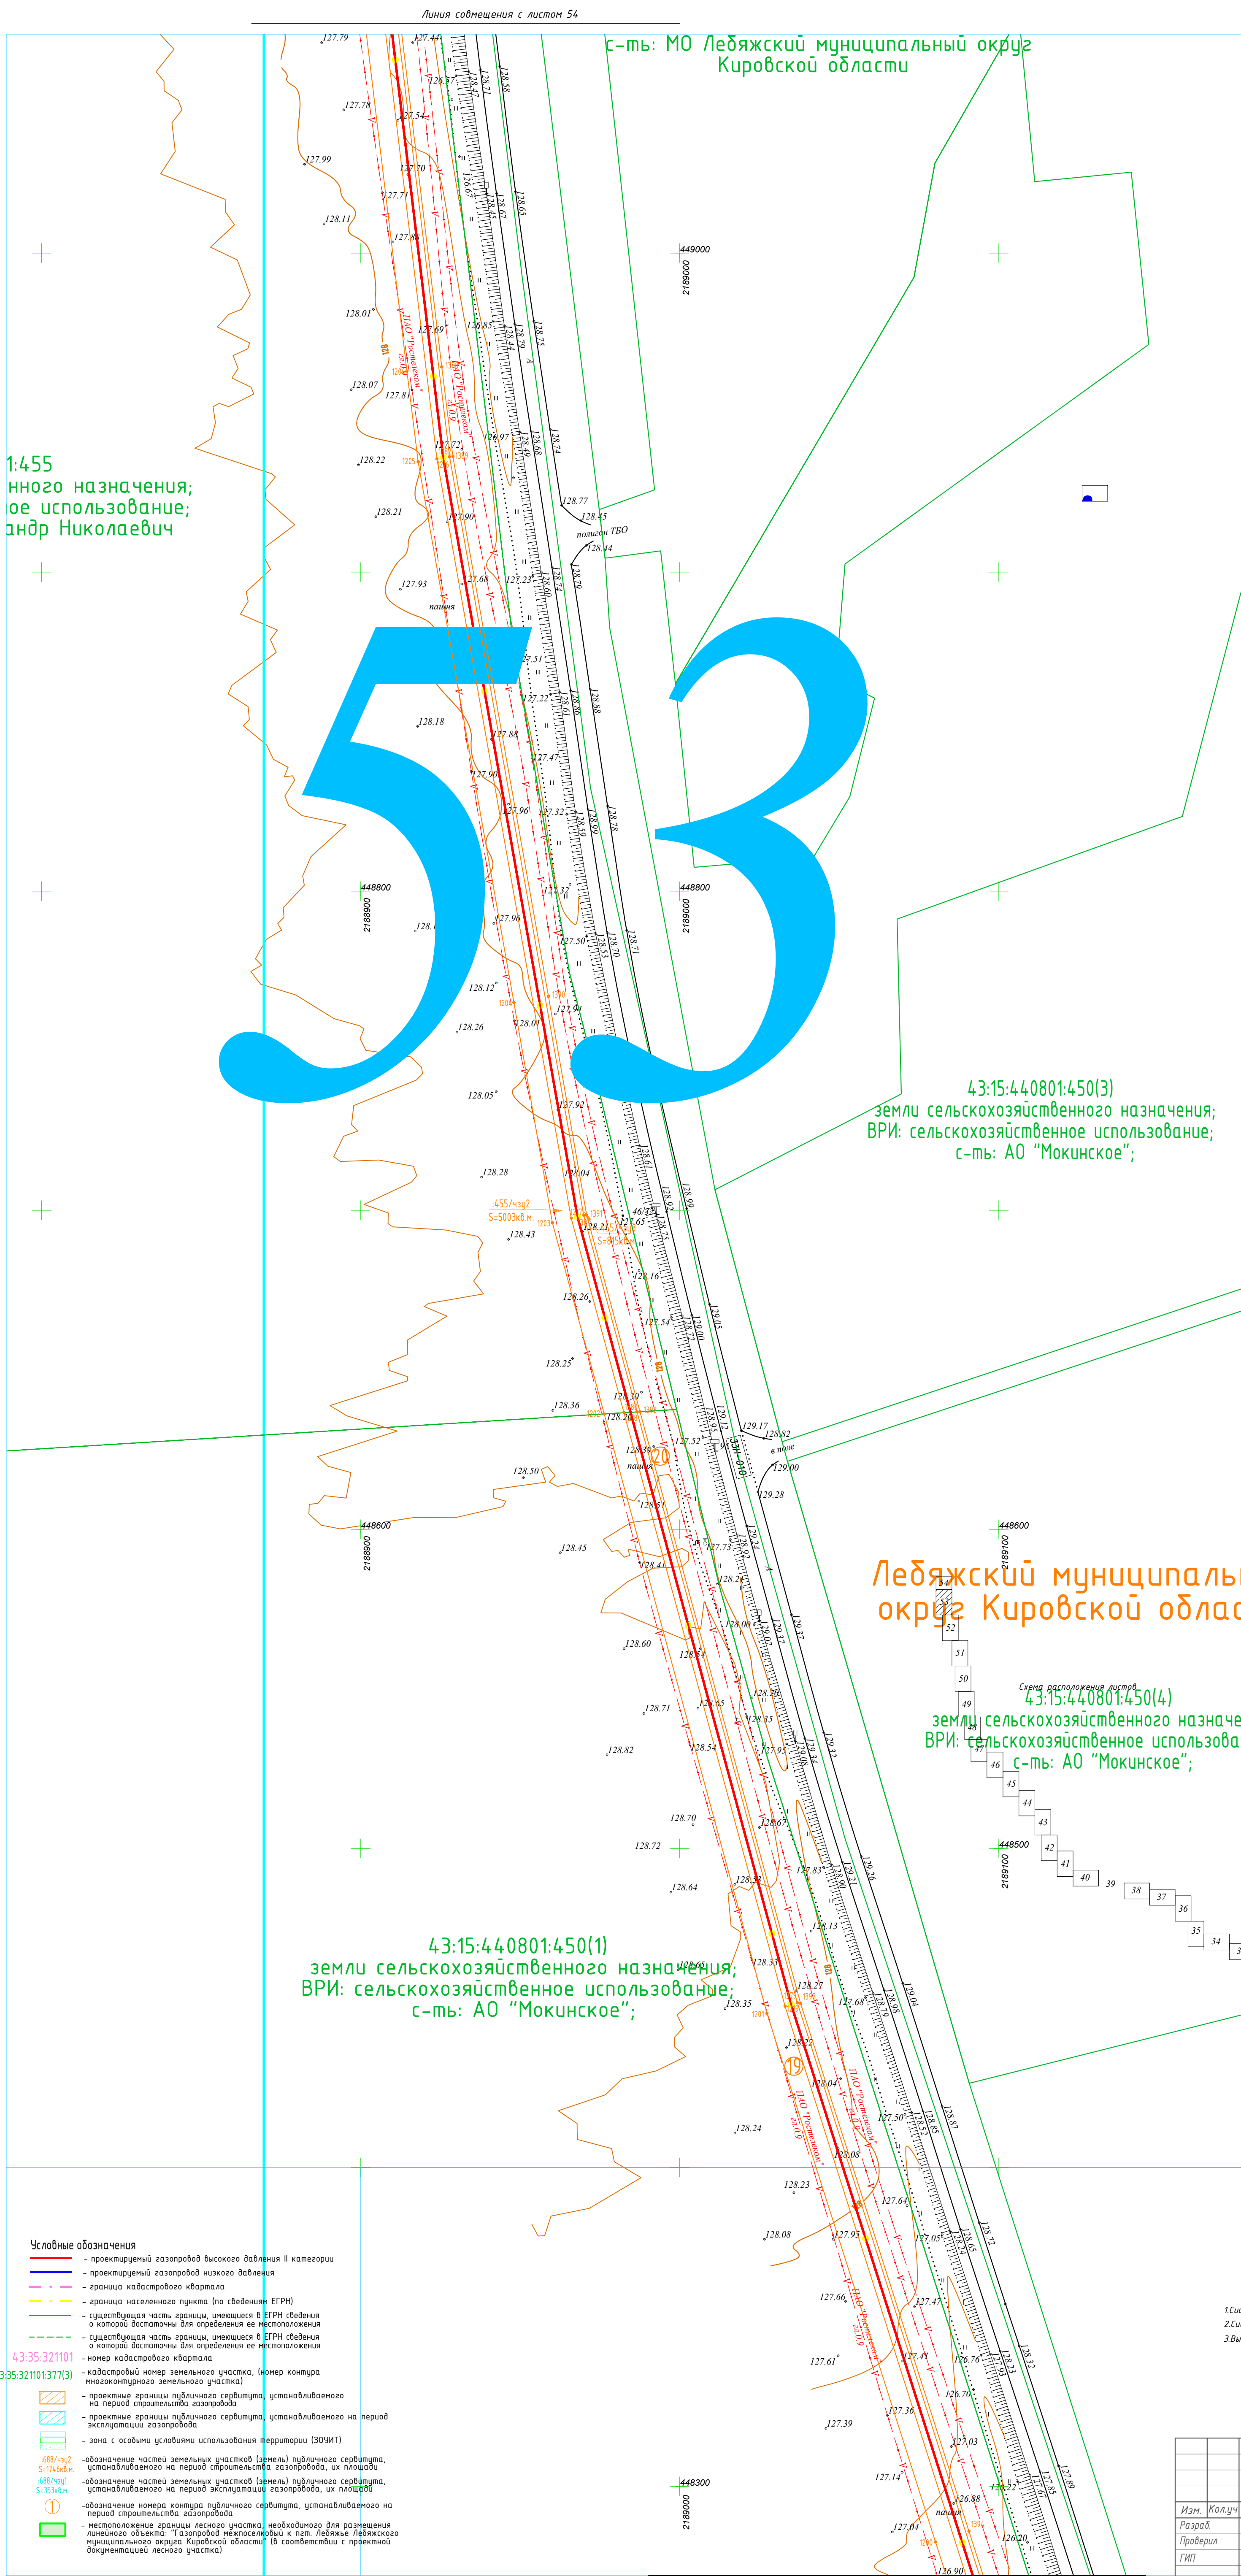

- Условные обозначения**
- проектируемый газопровод высокого давления II категории
 - проектируемый газопровод низкого давления
 - граница кадастрового квартала
 - граница населенного пункта (по сведениям ЕГРН)
 - существующая часть границы, имеющаяся в ЕГРН сведения о которой достаточны для определения ее местоположения
 - существующая часть границы, имеющаяся в ЕГРН сведения о которой достаточны для определения ее местоположения
 - номер кадастрового квартала
 - кадастровый номер земельного участка, (номер контура многоугольника земельного участка)
 - проектные границы публичного сервитута, устанавливаемого на период строительства газопровода
 - проектные границы публичного сервитута, устанавливаемого на период эксплуатации газопровода
 - зона с особыми условиями использования территории (ЗОУИТ)
 - обозначение частей земельных участков (земель) публичного сервитута, устанавливаемого на период строительства газопровода, их площади
 - обозначение частей земельных участков (земель) публичного сервитута, устанавливаемого на период эксплуатации газопровода, их площади
 - обозначение номера контура публичного сервитута, устанавливаемого на период строительства газопровода
 - местоположение границы лесного участка, необходимого для размещения линейного объекта: "Газопровод межпоселковый к пгт. Лебяжье Лебяжского муниципального округа Кировской области" (в соответствии с проектной документацией лесного участка)
- 43:35:32101:377(3)
43:35:32101:377(3)
- 43:35:32101:377(3)
43:35:32101:377(3)
Примечания:
1. Система координат МСК-43.
2. Система высот Балтийская 1977г.
3. Высота сечения рельефа 0,5 м.

					5300.001.П.0/0.1623-ПП02			
					Газопровод межпоселковый к пгт. Лебяжье Лебяжского муниципального округа Кировской области			
Изм.	Калуч	Лист № док	Подп.	Дата	Проект полосы отвода	Стадия	Лист	Листов
Разраб.	Чуренкова			01.12.24		П	53	
Проверил	Кушкова			01.12.24				
ГИП	Томина			01.12.24				
Н. контр.	Кушкова			01.12.24	План трассы газопровода М:1000	000 "ЦНИИ"		


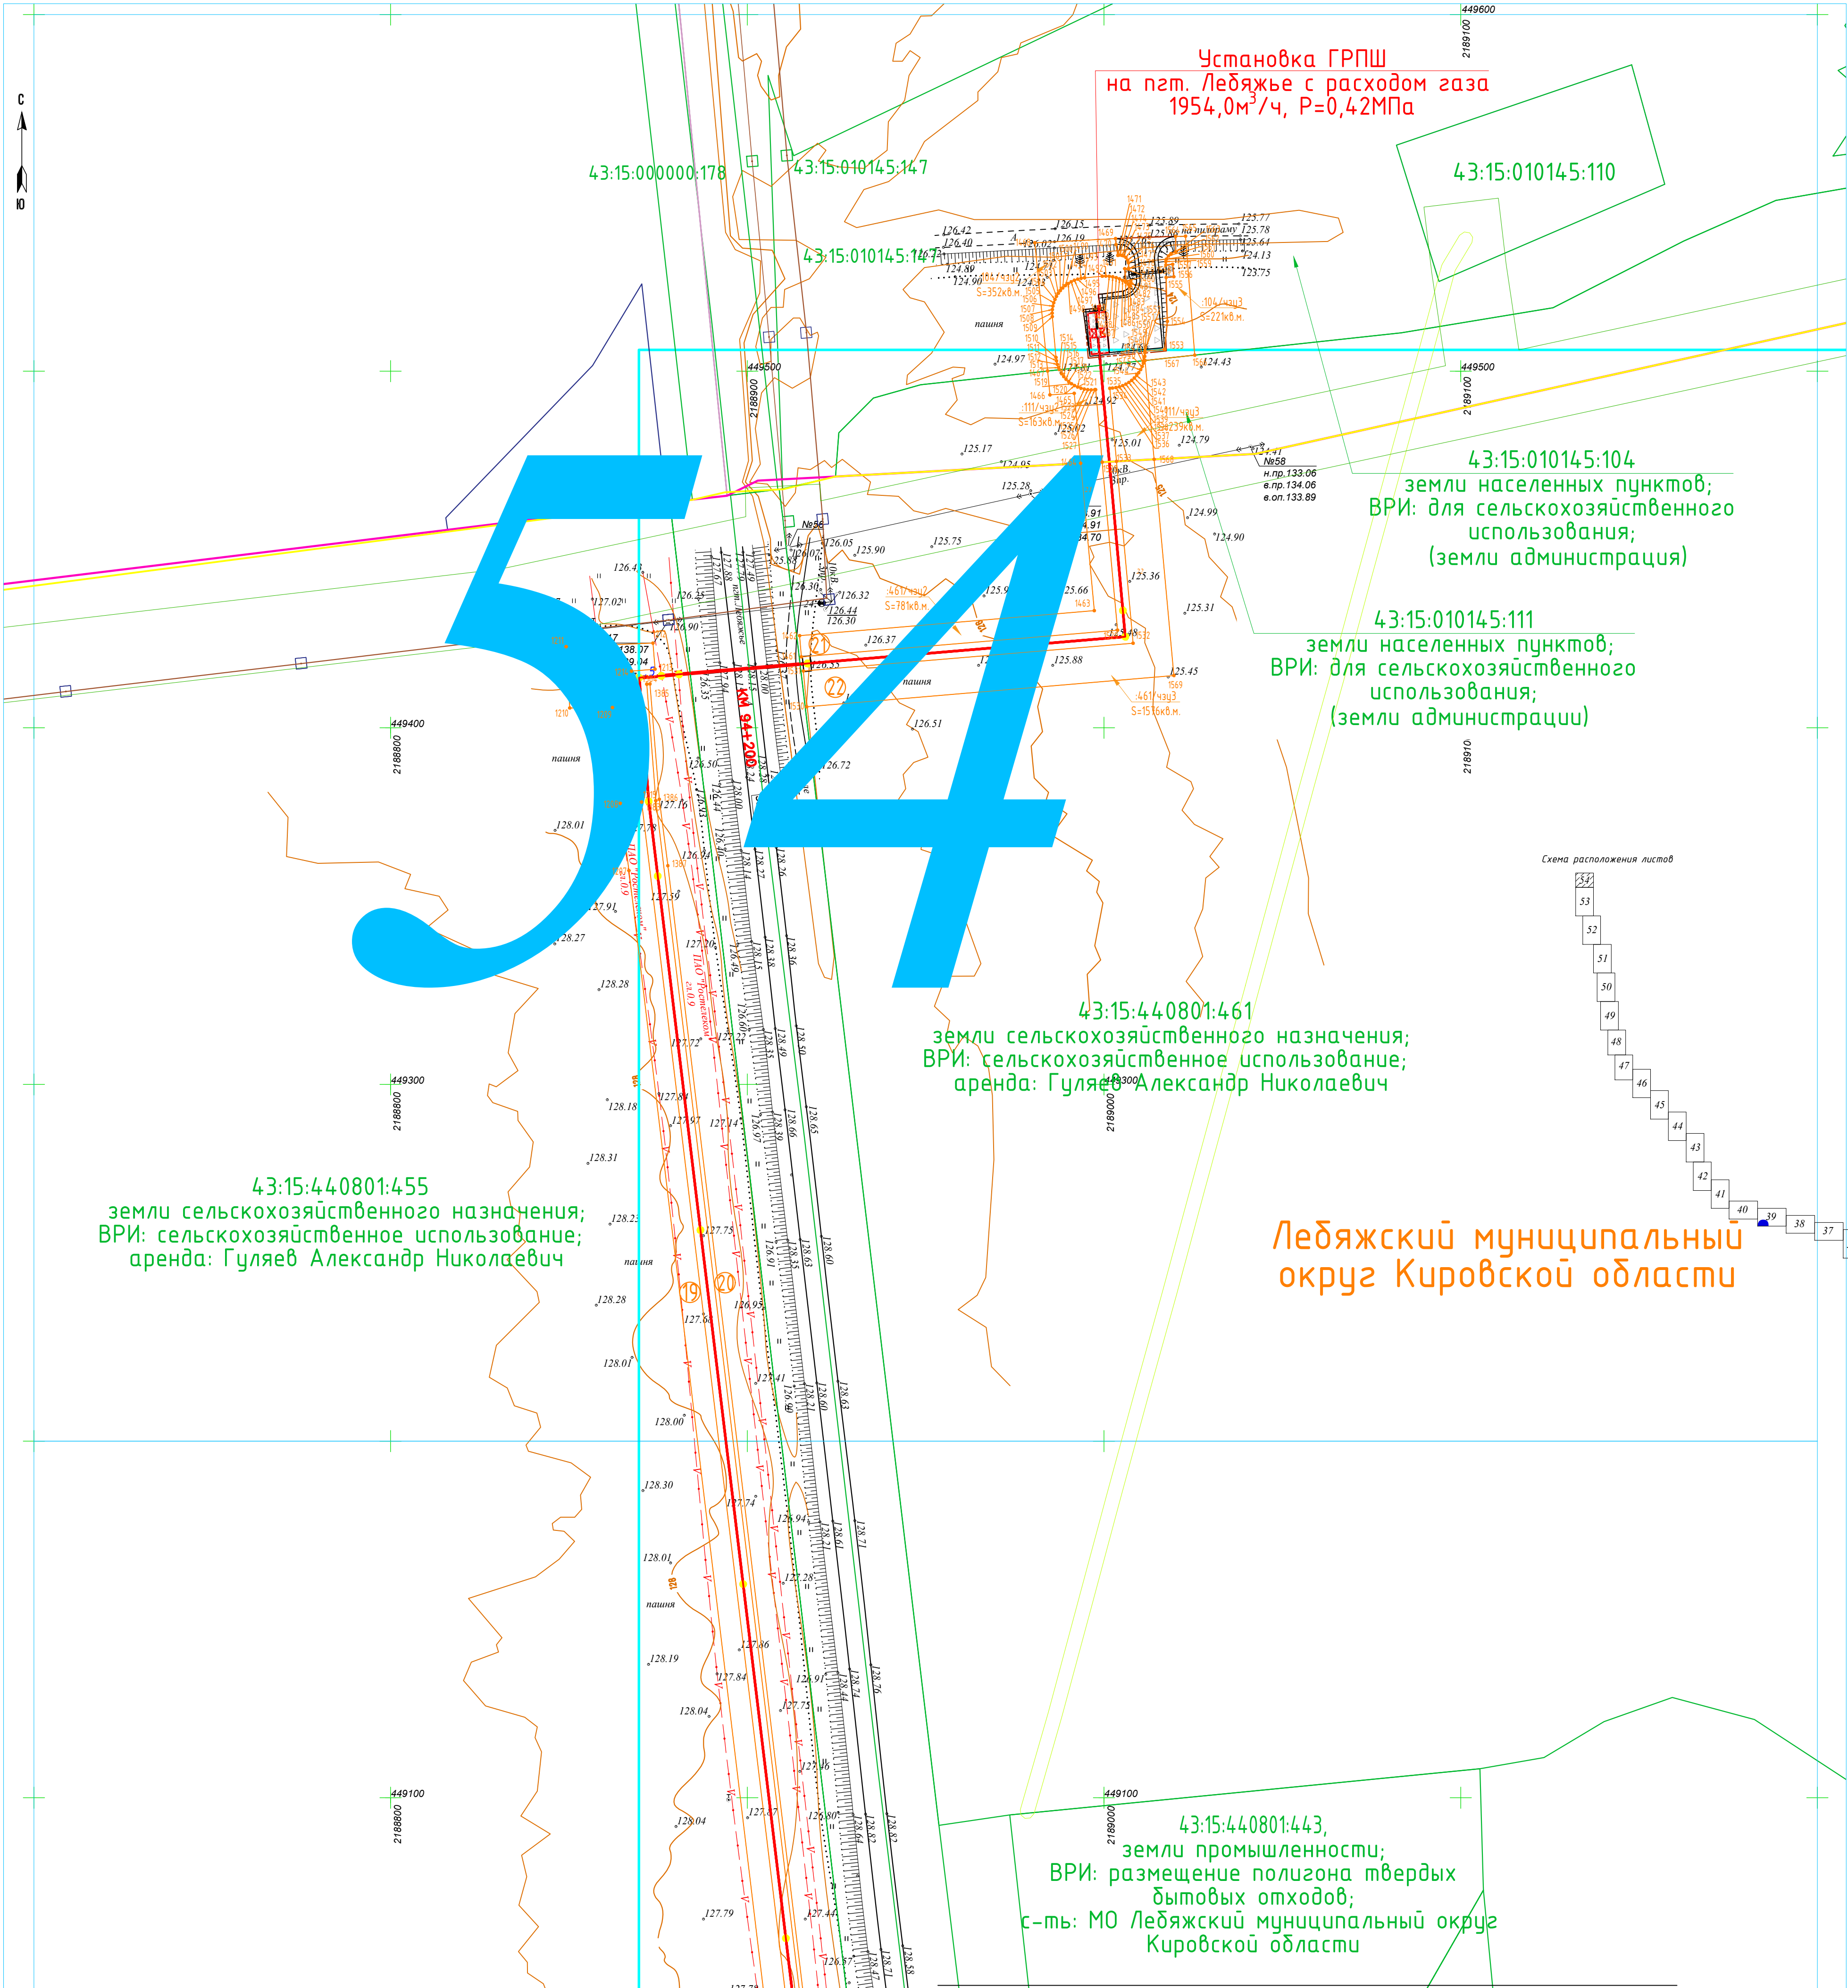


Схема расположения листов

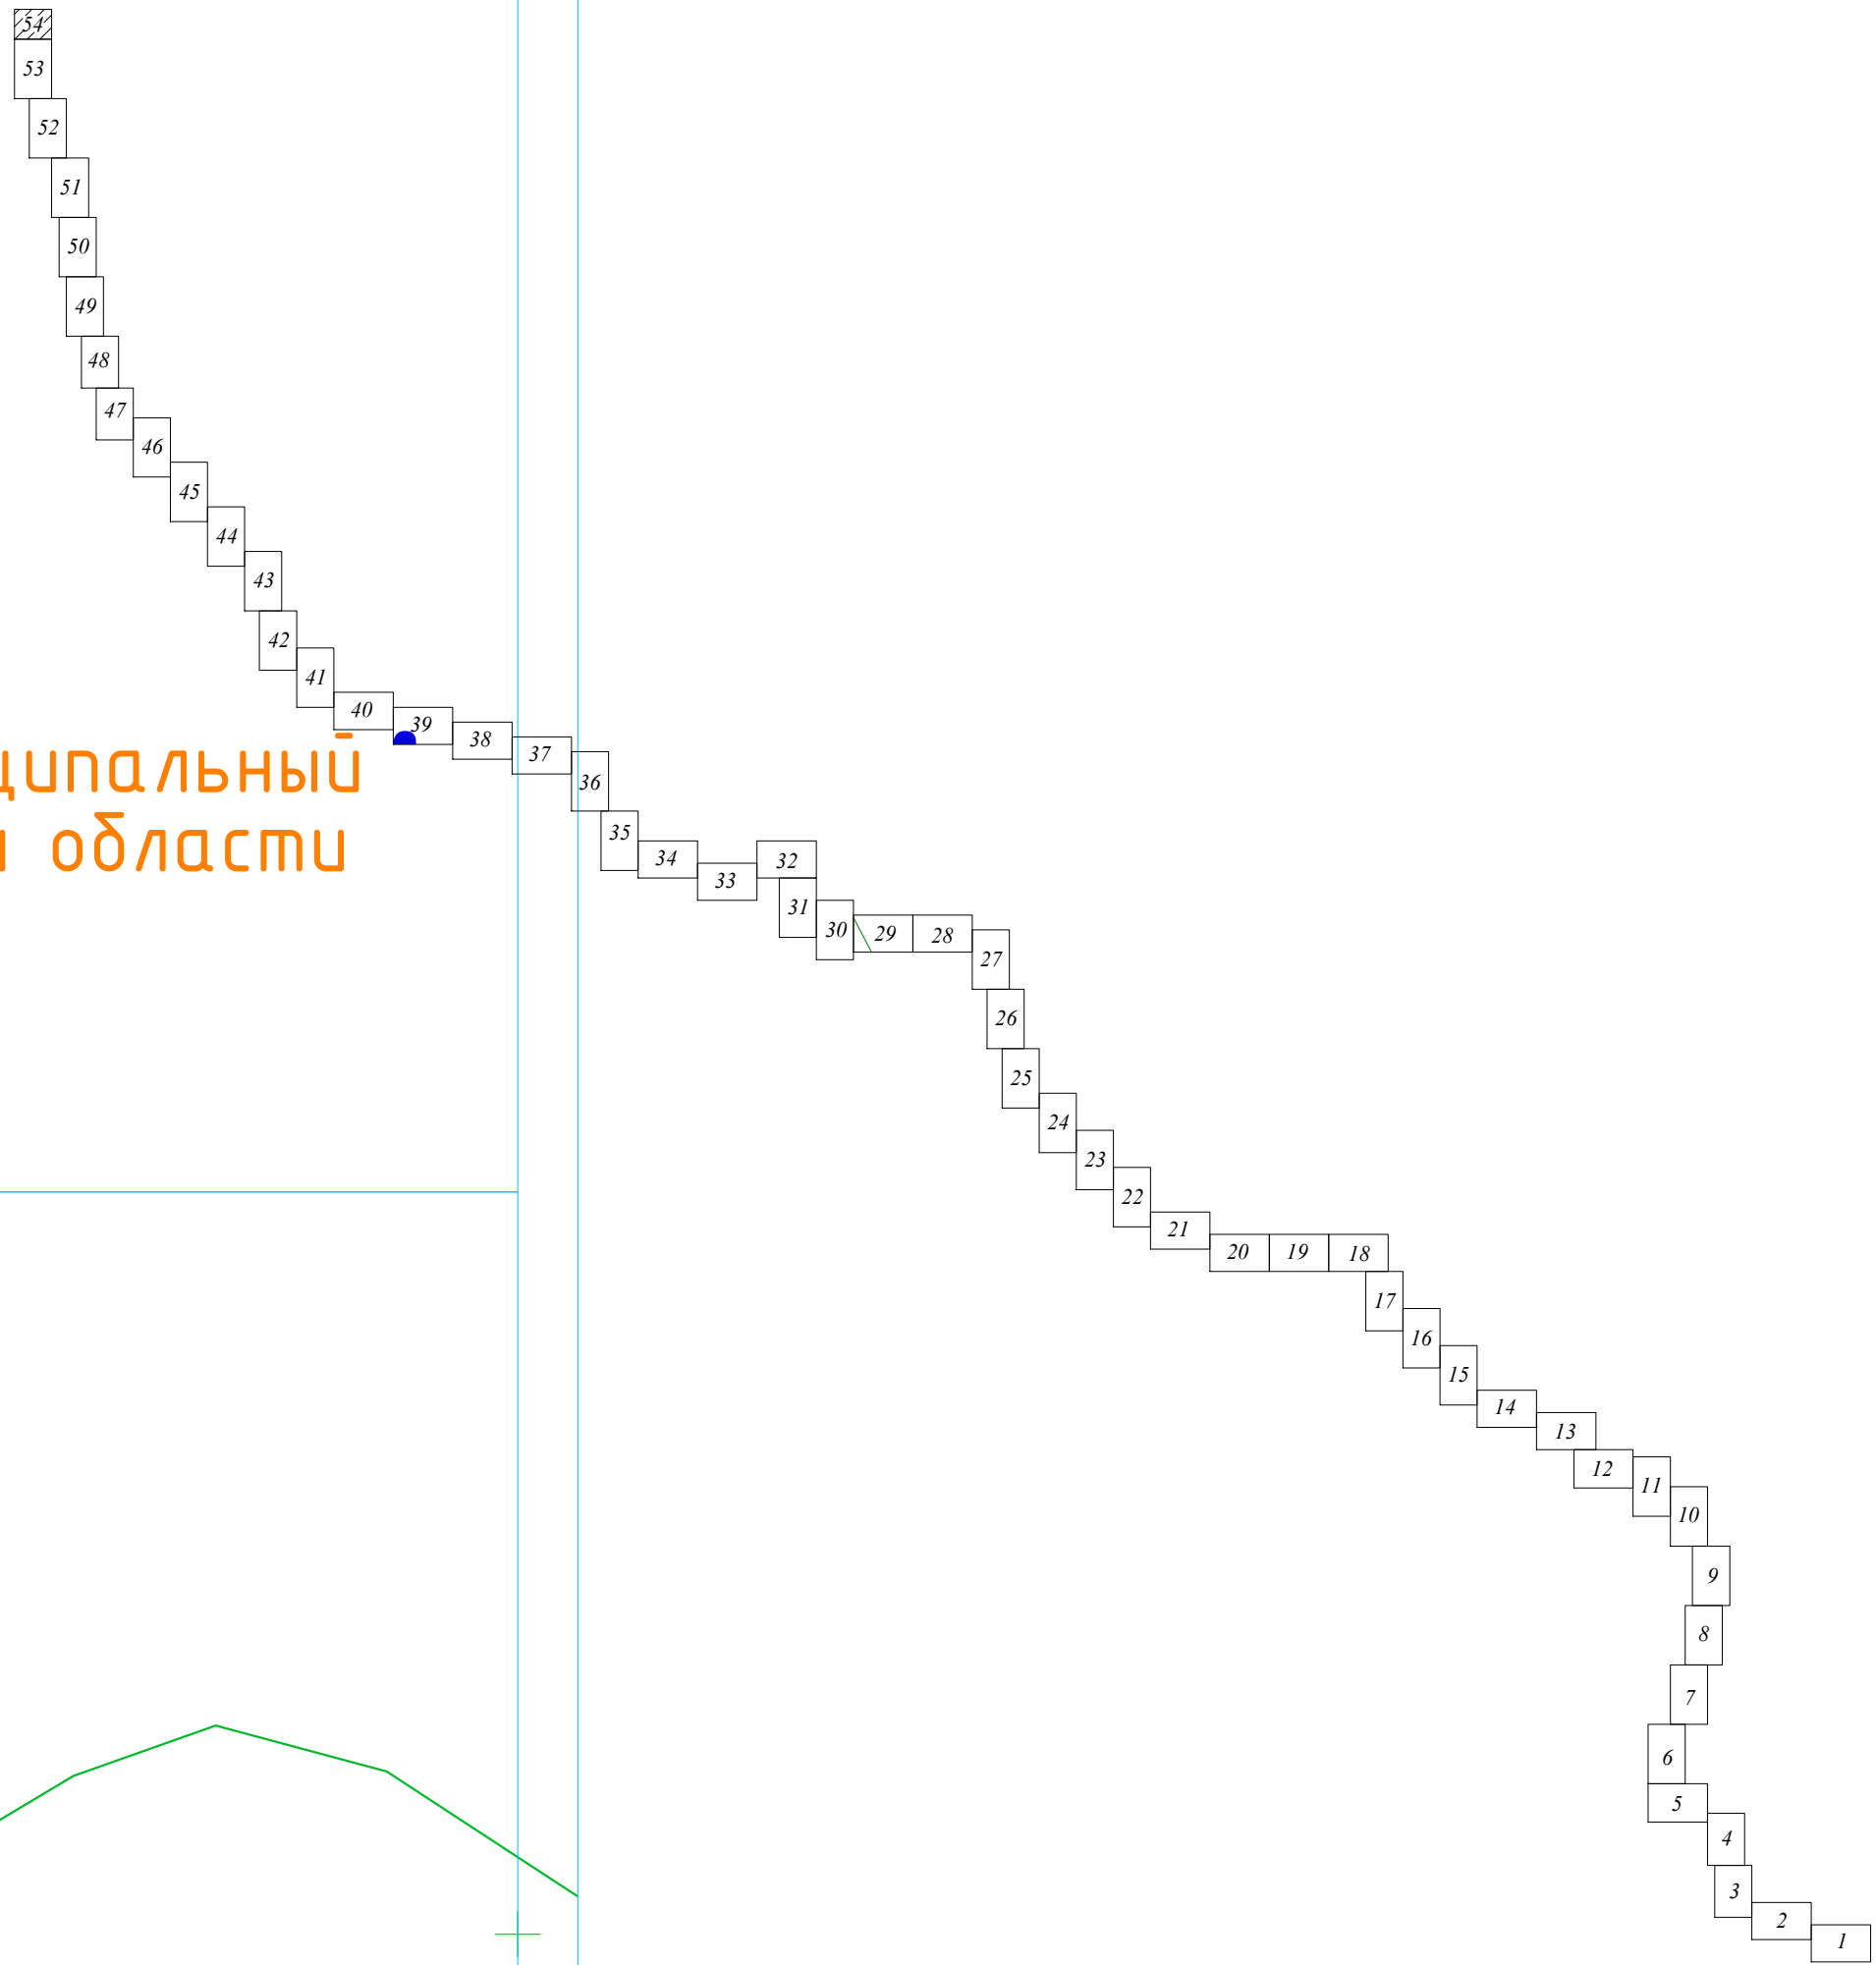

Линия совмещения с листом 53

Примечания:
1. Система координат МСК-43.
2. Система высот Балтийская 1977г.
3. Высота сечения рельефа 0,5 м.

5300.001.П.0/0.1623-ПП02					
Газопровод межпоселковый к пгт. Лебяжье Лебяжского муниципального округа Кировской области					
Изм.	Колуч	Лист	№ док	Подп.	Дата
Разраб.	Чуренкова	Кушкова	01.12.24		
Проверил	Тимина	01.12.24			
ГИП	01.12.24				
Н. контр.	Кушкова	01.12.24			
Проект полосы отвода				Стадия	Лист
План трассы газопровода №1:1000				Лист	Листов
				П	54
				000 "ЦИМТ"	